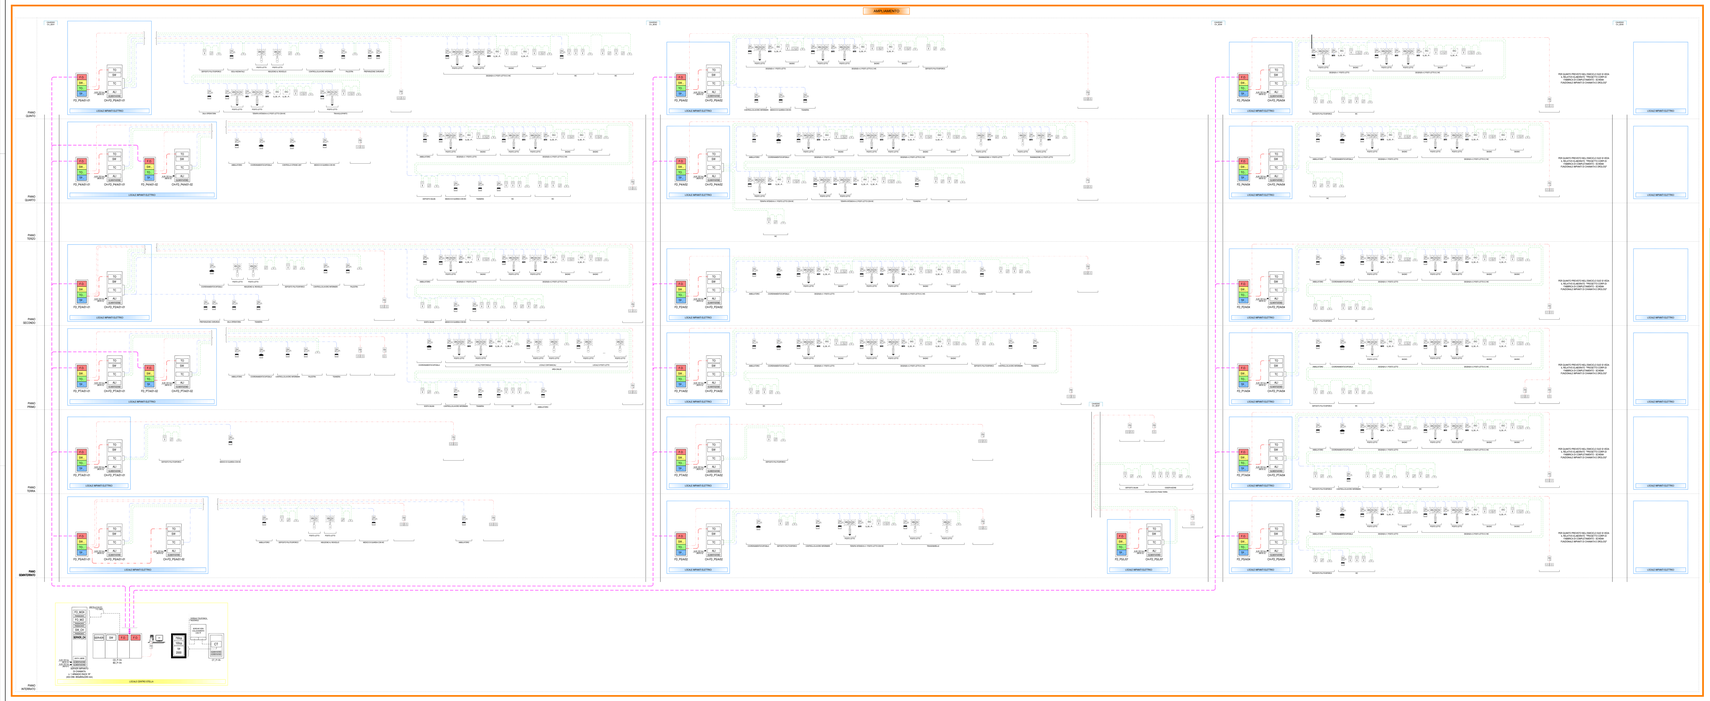
AMPLIAMENTO
PIANO QUARTO
PIANO QUINTO
PIANO TERZO
PIANO SECONDO
PIANO PRIMO
PIANO TERRA
PIANO SEMINTERRATO
PIANO INTERRATO
RACK
RACK SEMINTERRATO
RACK INTERRATO
LOCALE IMPIANTI ELETTRICI
LOCALE IMPIANTI CELLULARI
RACK DISTRIBUZIONE
RACK DISTRIBUZIONE TERMINALI
RACK DISTRIBUZIONE TERMINALI RETE TCP/IP