
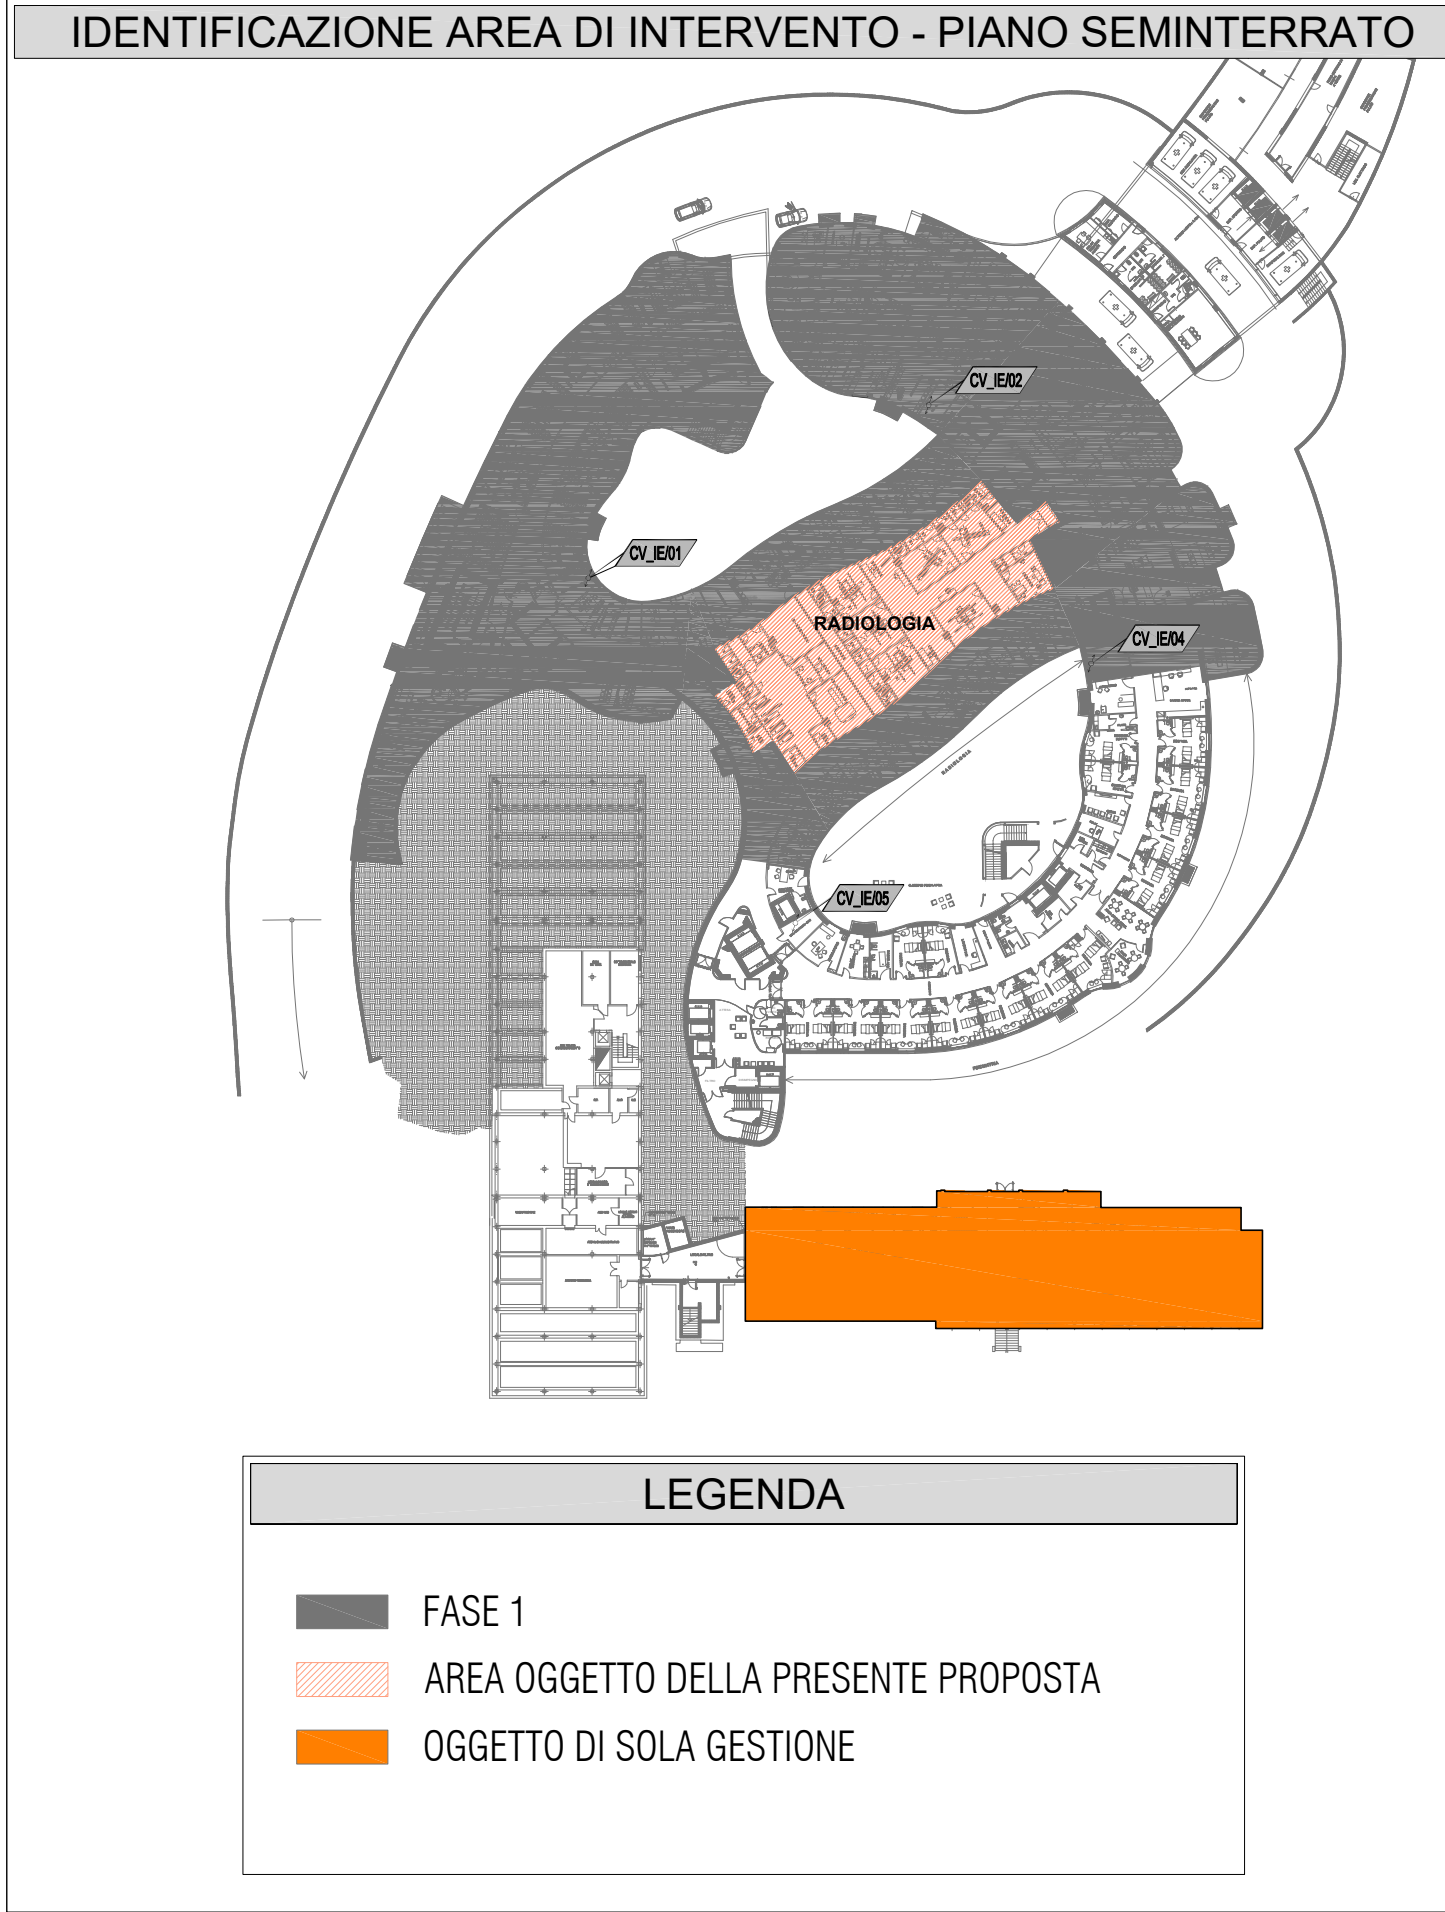
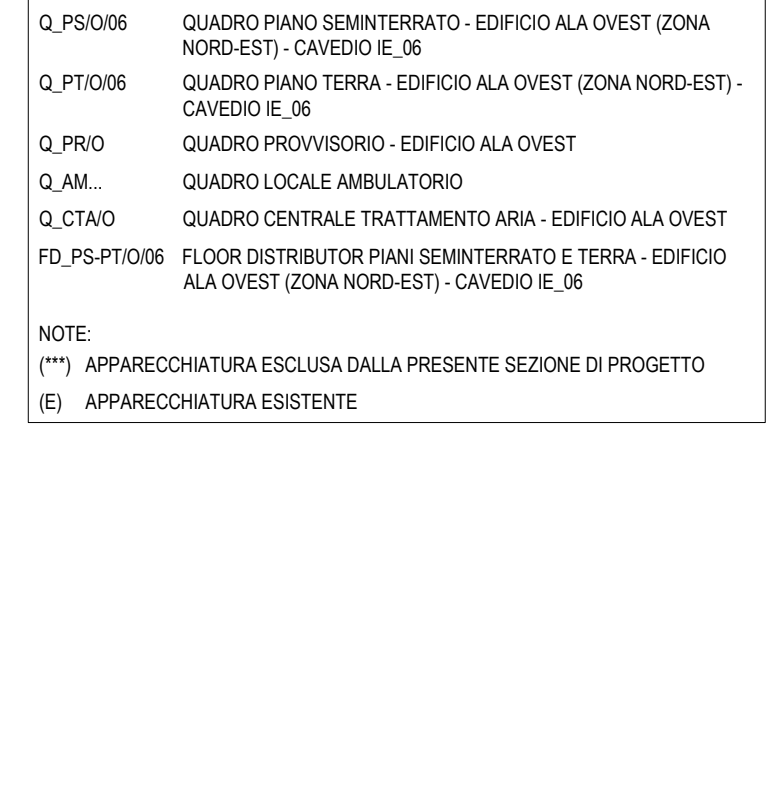
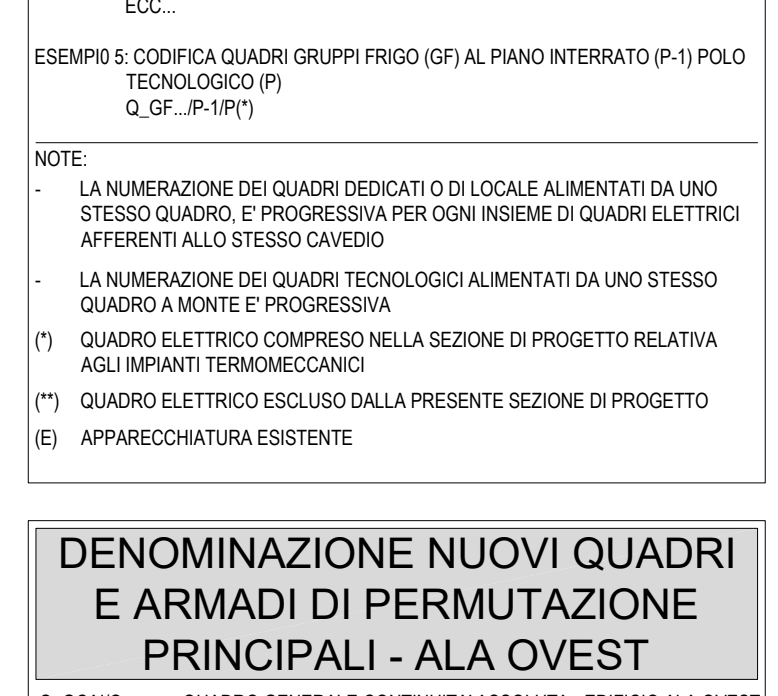
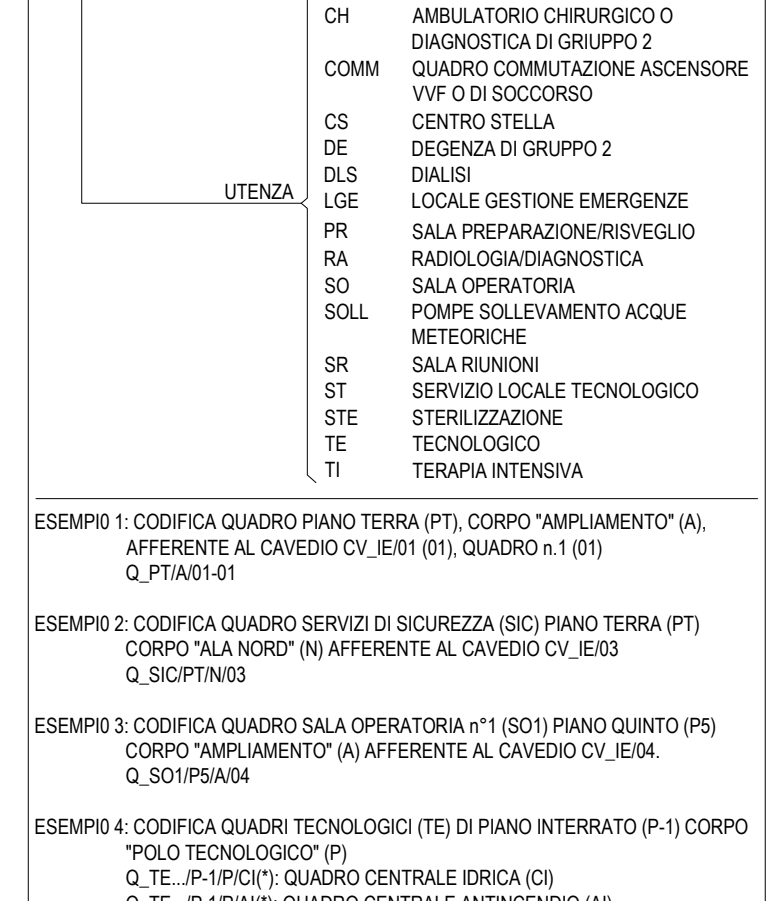
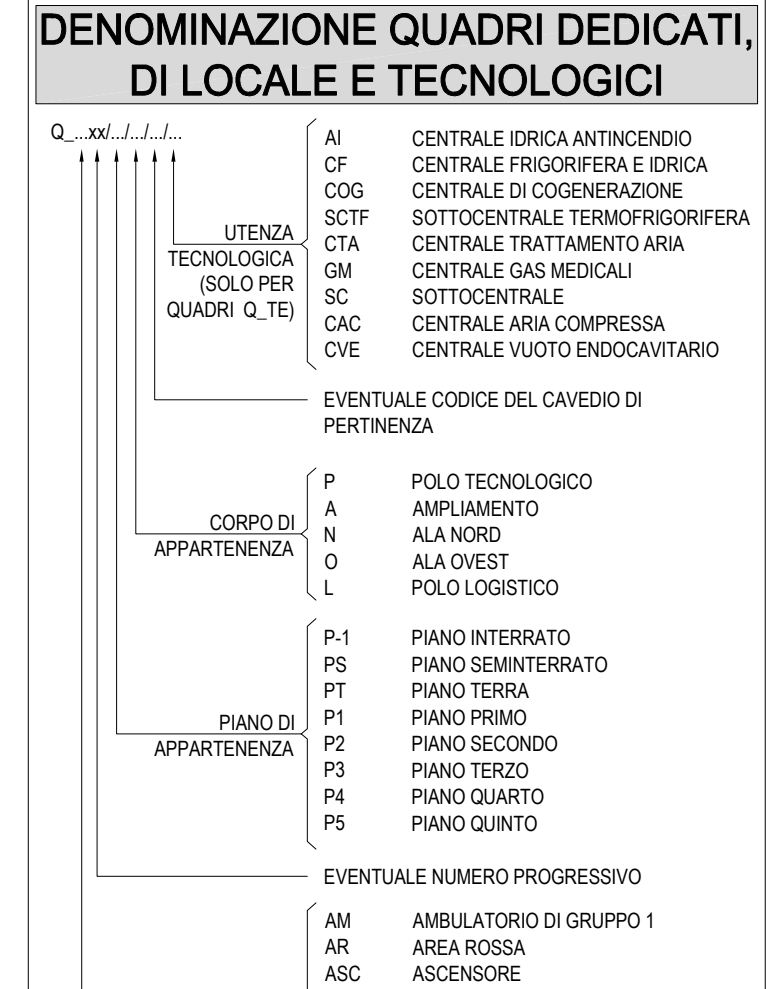
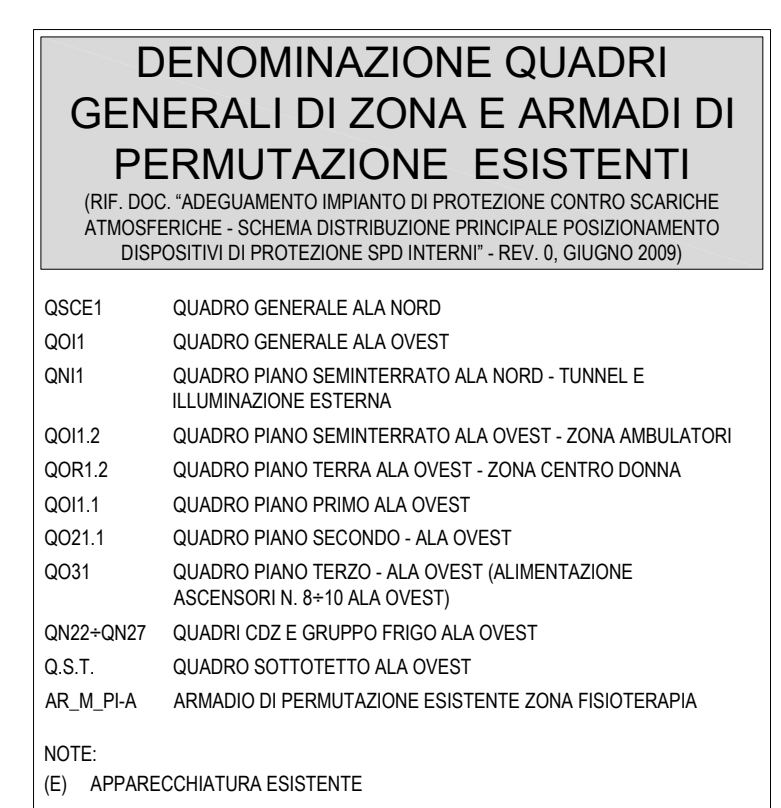
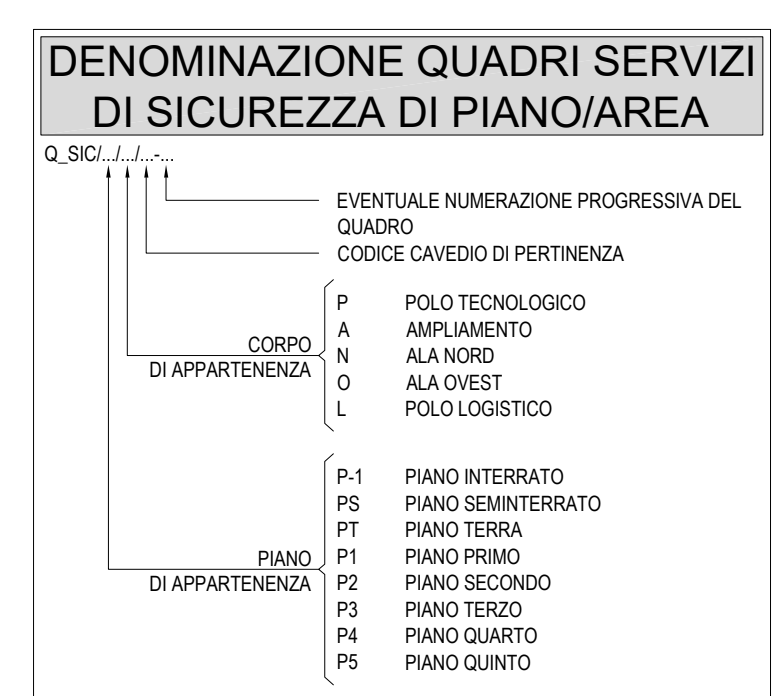
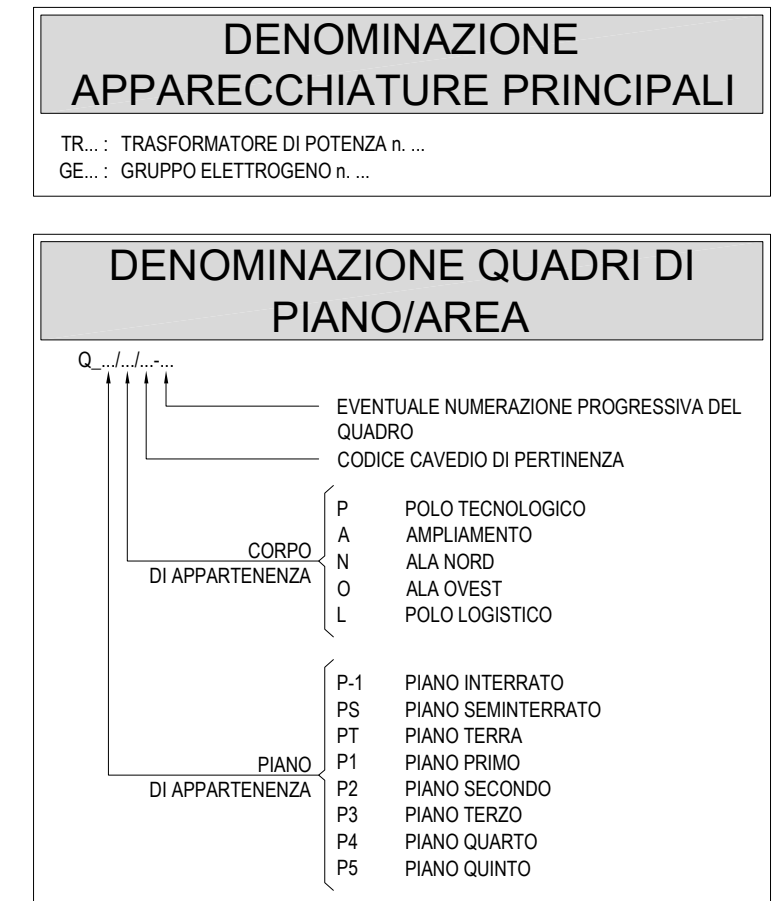
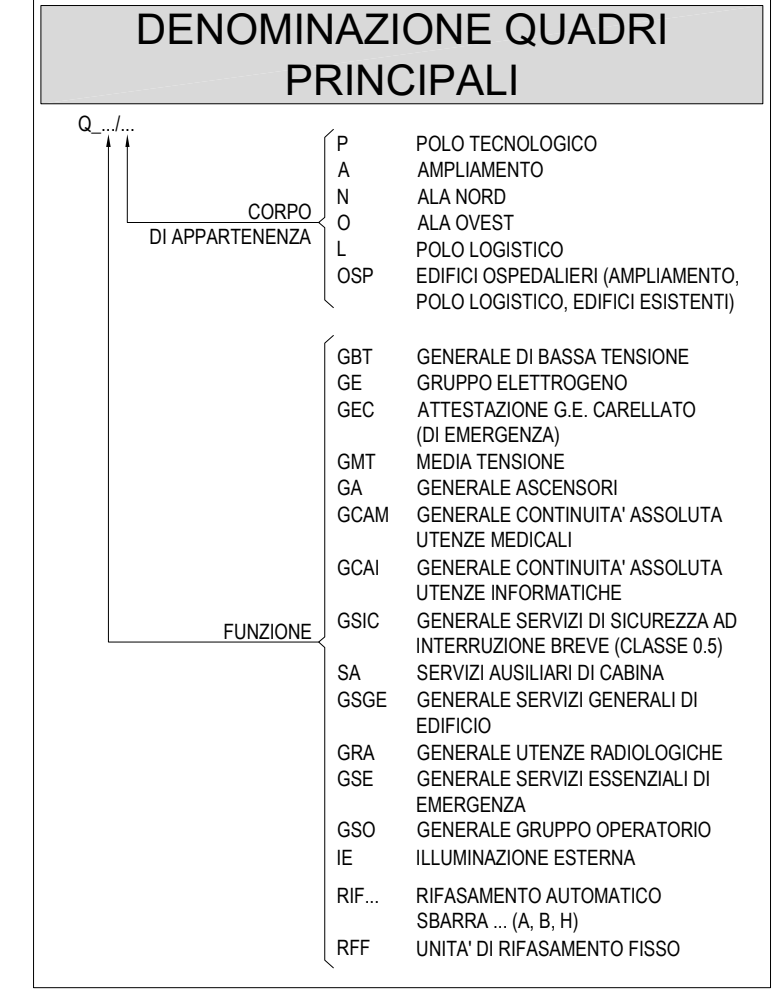
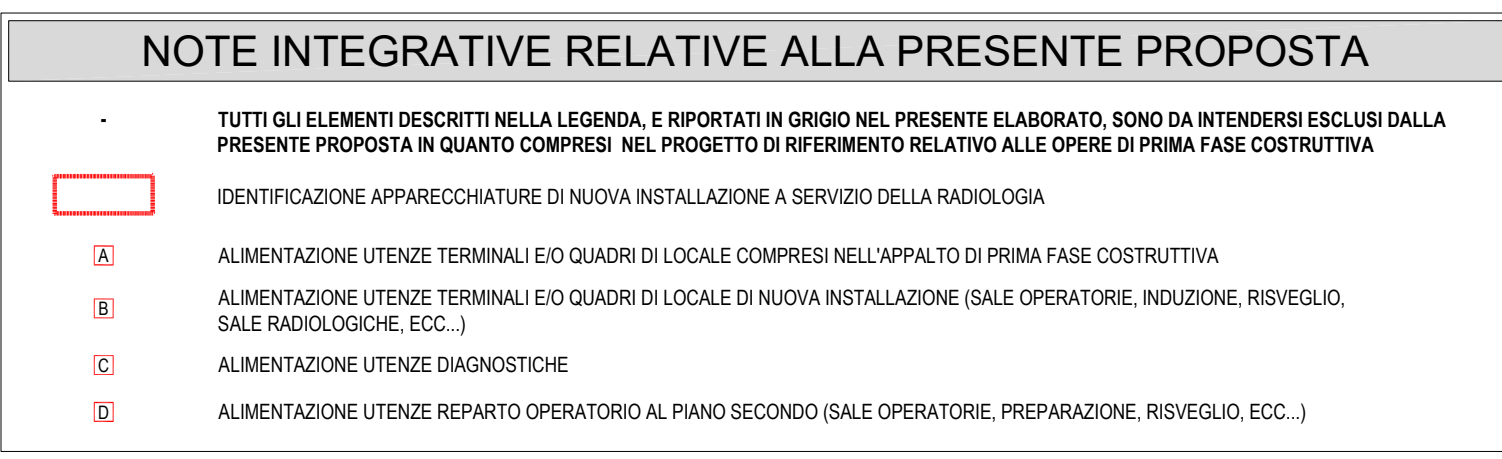
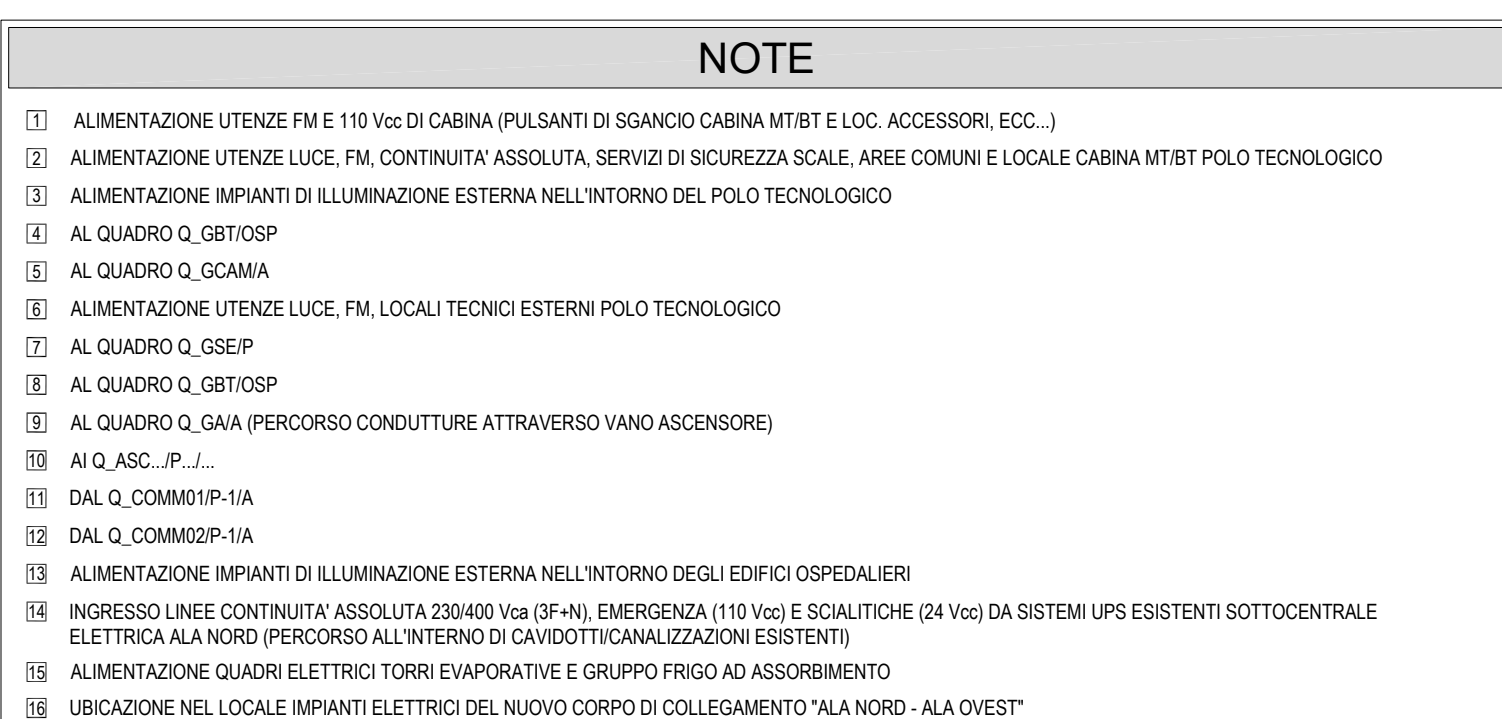
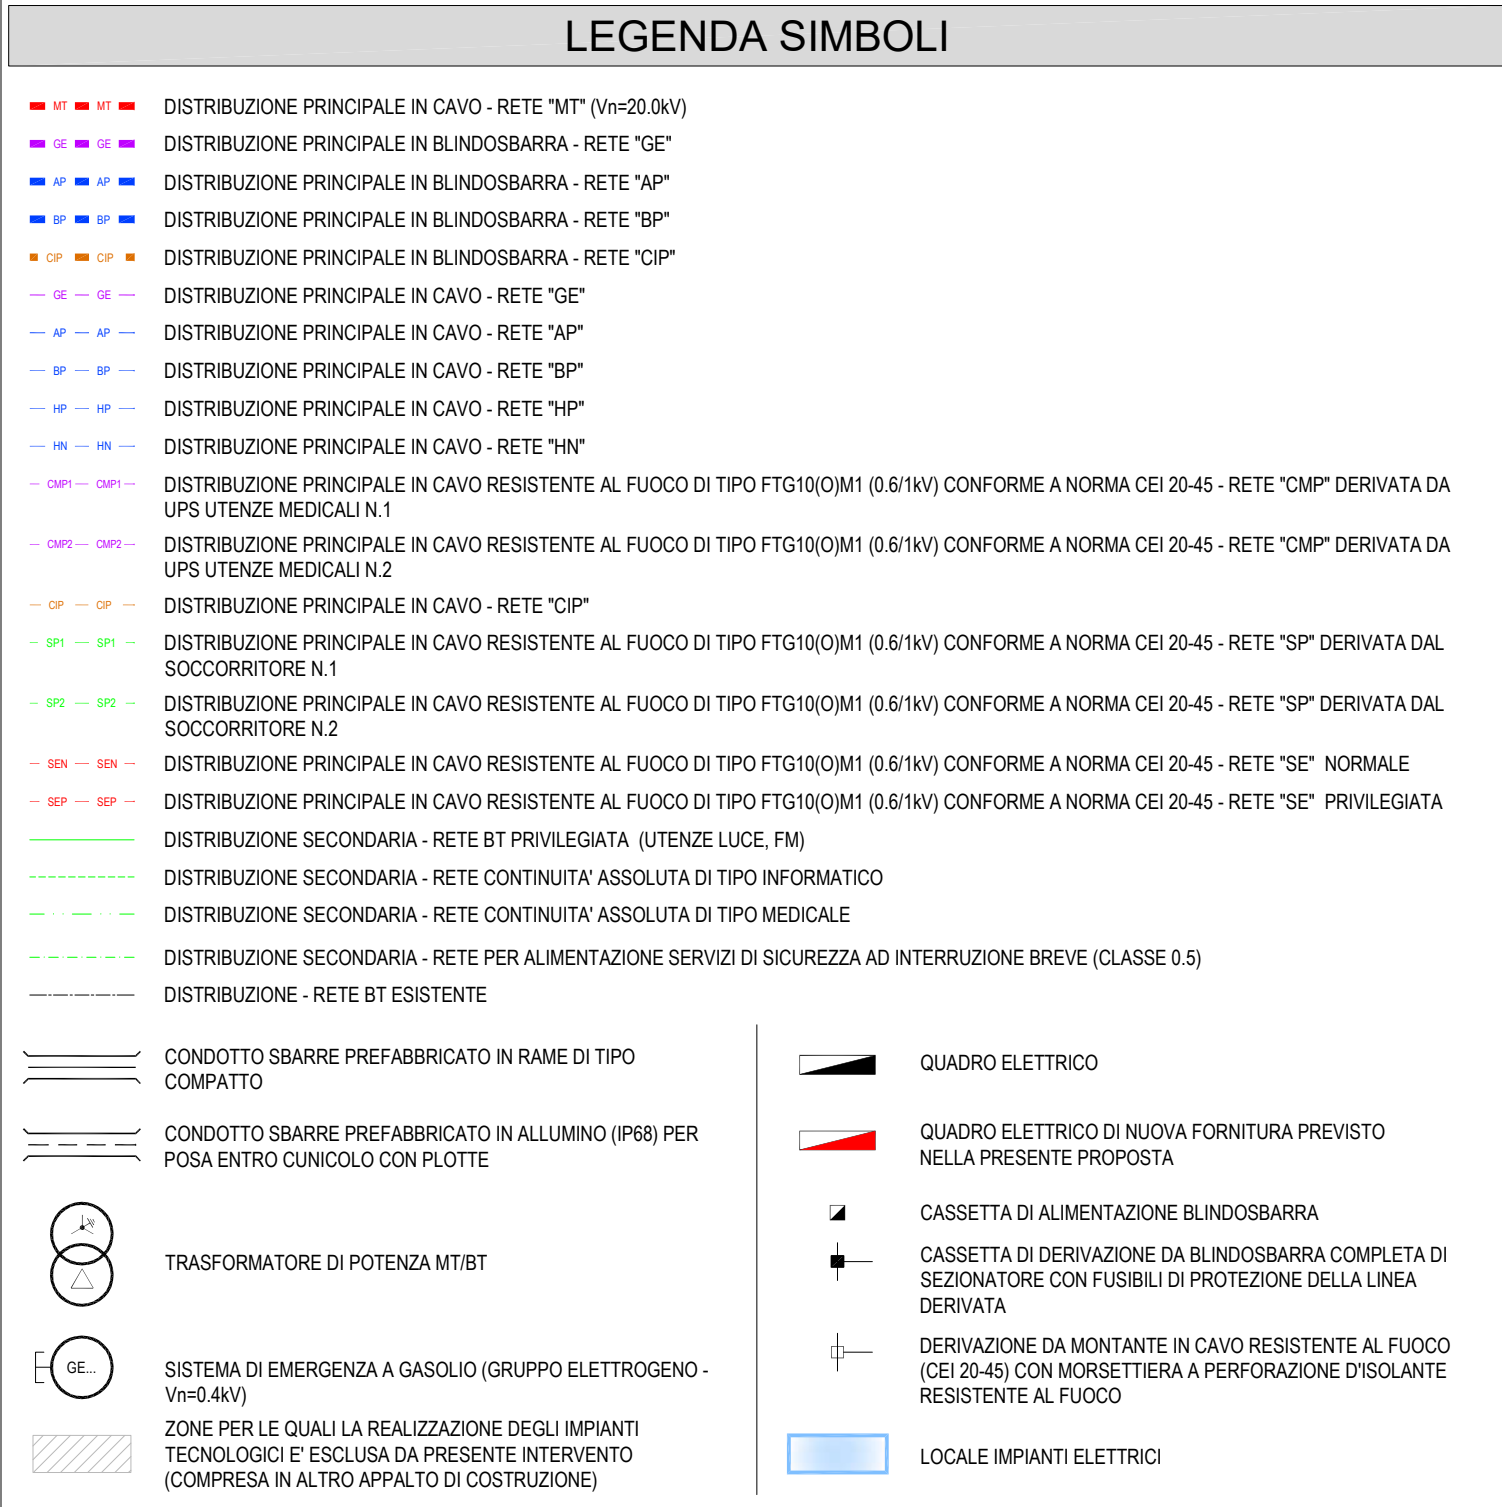
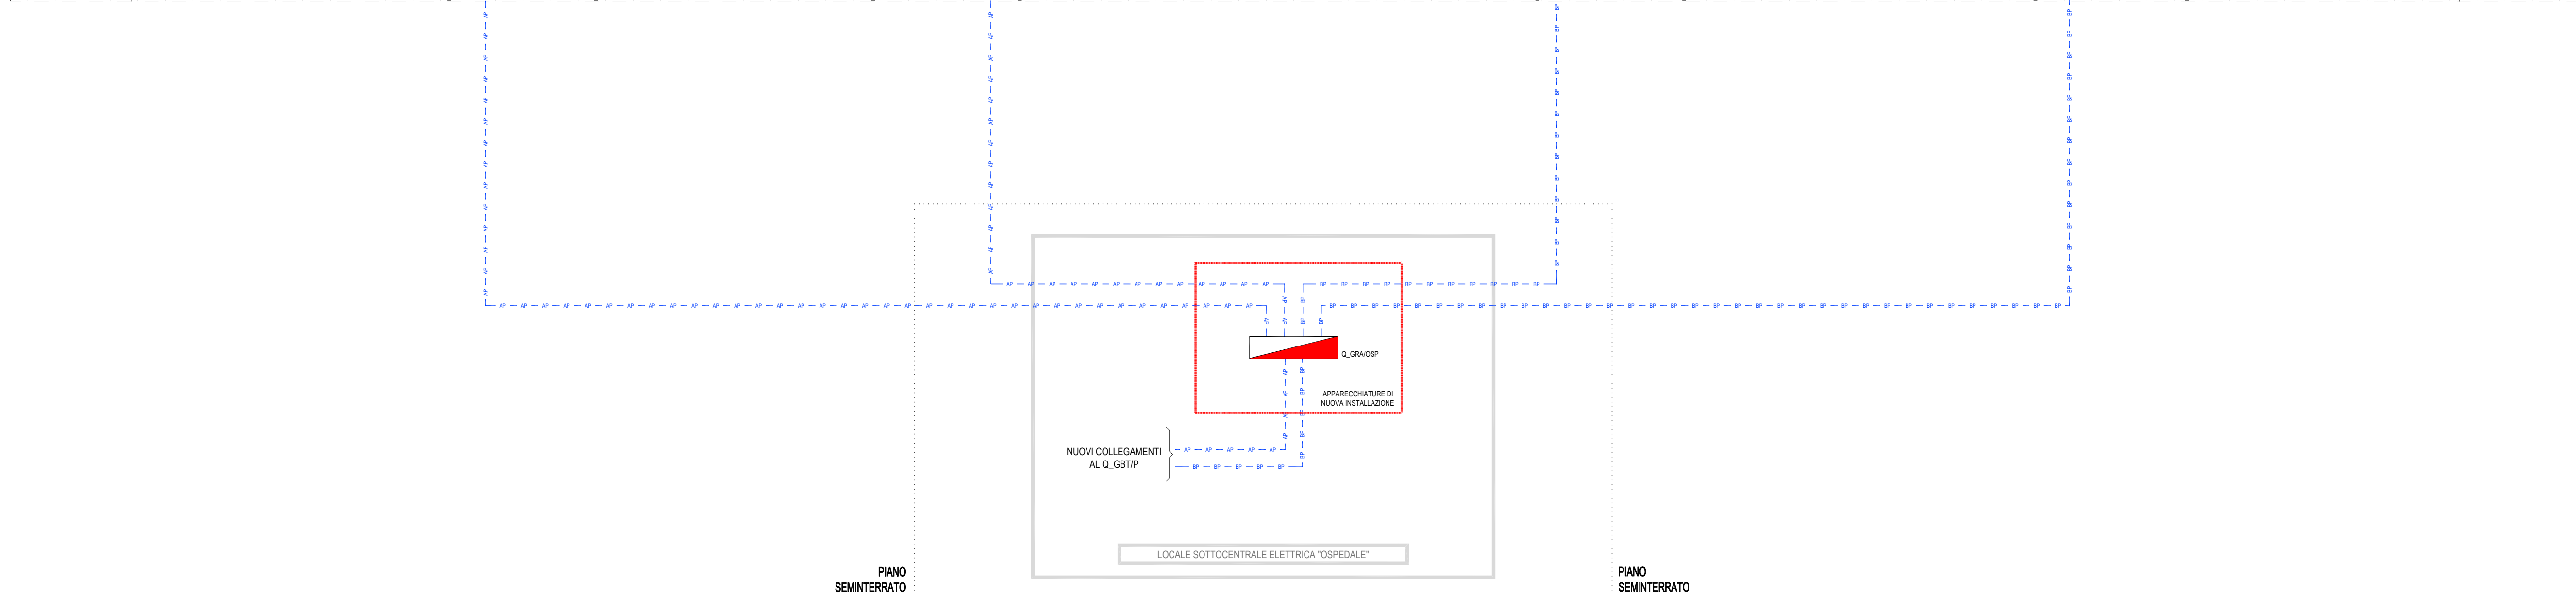


COMPLEMENTAMENTO RADIOLOGIA

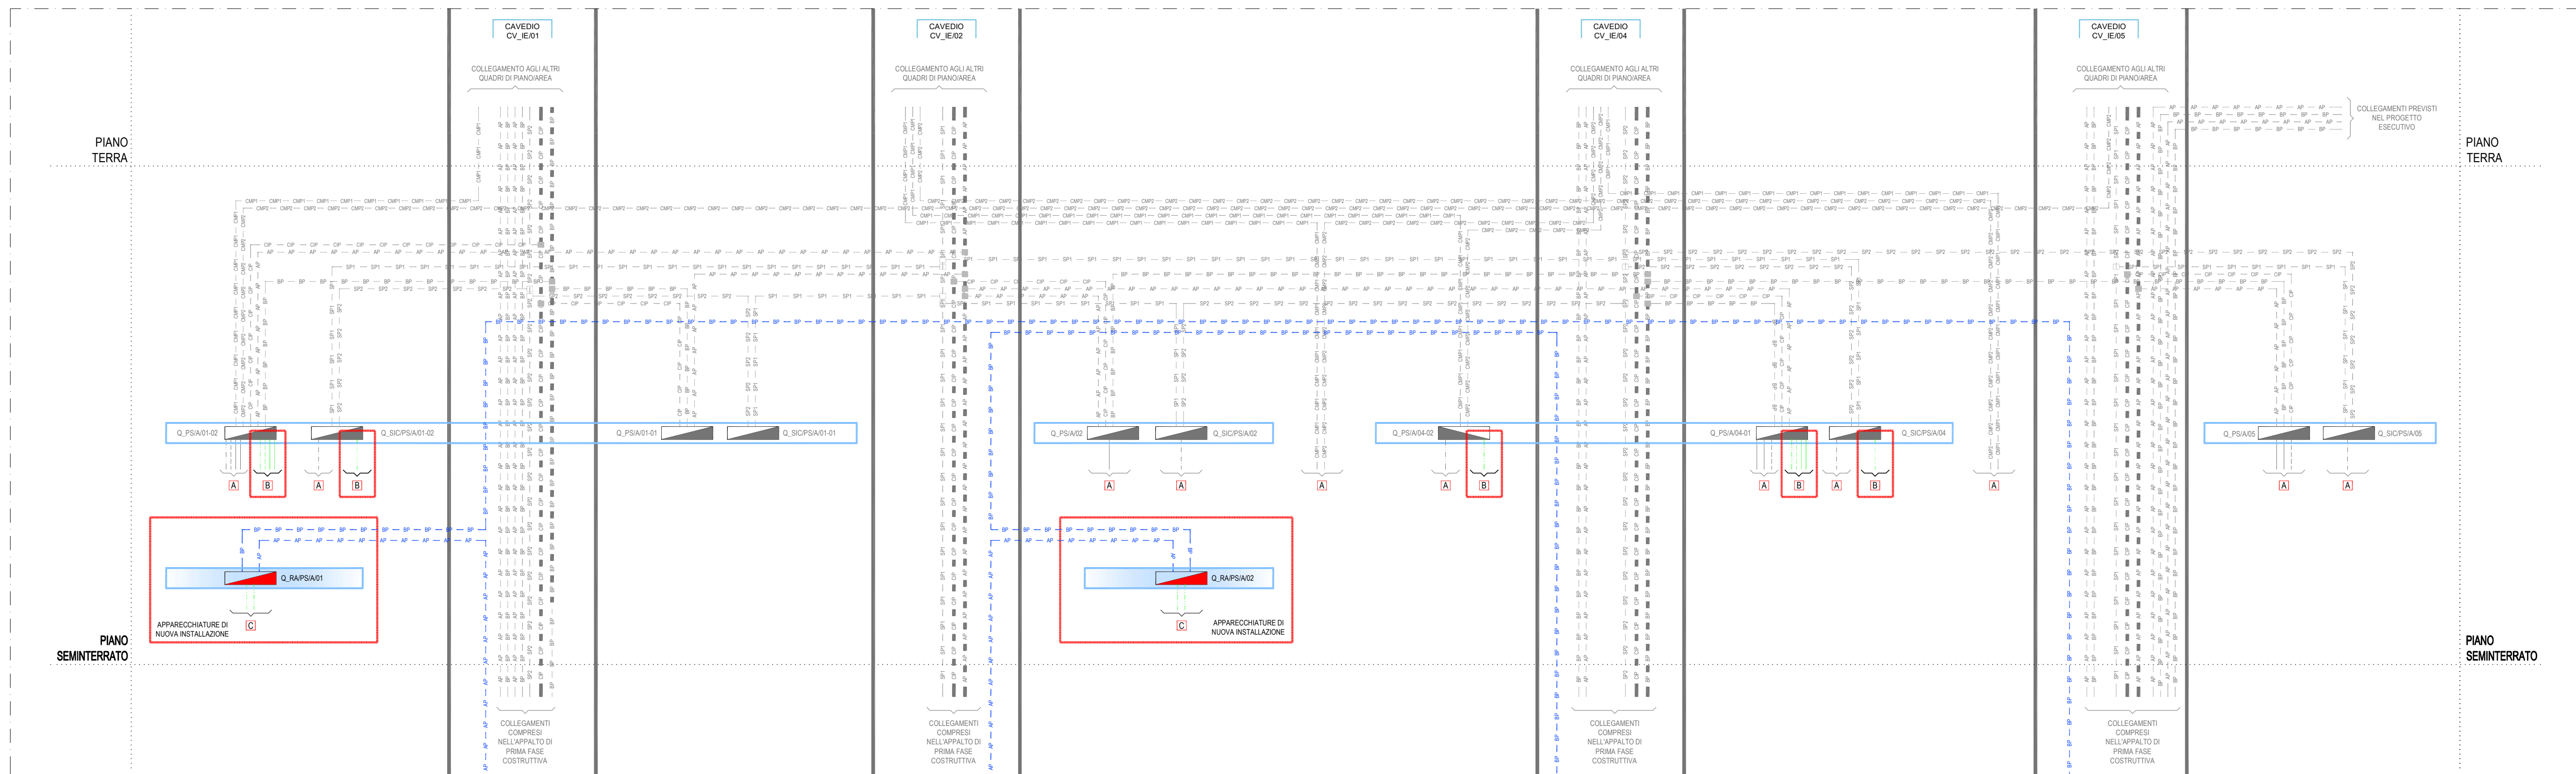

Per la redazione della *Presente Proposta* progettuale si è utilizzata, in parte, documentazione grafica e di testo del *Progetto di Riferimento* reso disponibile dalla ULSS 8 - Berica che ne ha autorizzato l'uso.

REGIONE DEL VENETO

ULSS8 BERICA

Progetto di fattibilità tecnica ed economica del Completamento della Nuova Struttura Ospedaliera Arzignano - Montebellio Maggiore

ai sensi dell'art. 183, comma 15 del D.lgs. 18 Aprile 2016 n.50

Progetto manager e Resp. Integrazione delle Discipline

Ing. Antonio Lauria

Progetto architettonico:

Ing. Antonio Lauria

Progetto strutturale: Ing. Antonio Lauria

Progetto impiantistico: Ing. Antonio Lauria

Progetto impiantistico elettrico, meccanico e speciali:

Ing. Marco Tura

Progetto prevenzione incendi:

Ing. Marco Tura

Coordinatore per la sicurezza:

Ing. Ugo Di Camillo

Collaboratori:

Ing. Jasmine Chiarilli

Ing. Veronica Bassi

Ing. Matteo Ferruzzi

Arch. Michael Gamberini

Ing. Lara Guerra

Ing. Giovanni Tammarita

Ing. Valentina Tura

Ing. Emanuele Regni

Ing. Massimo Patti

Ing. Daniele Stizza

Progettisti

T.H.E.M.A.

PROGETTAZIONE E REALIZZAZIONE DI INTERVENTI















Disciplina

Elaborati impianti elettrici e speciali - Progetto Completamento Radiologia

nome documento

SCHEMA A BLOCCHI GENERALE BT

codice documento

PF-ELE-RDG-SP-LY-1.177

data

06/07/2018

motivo revisione