


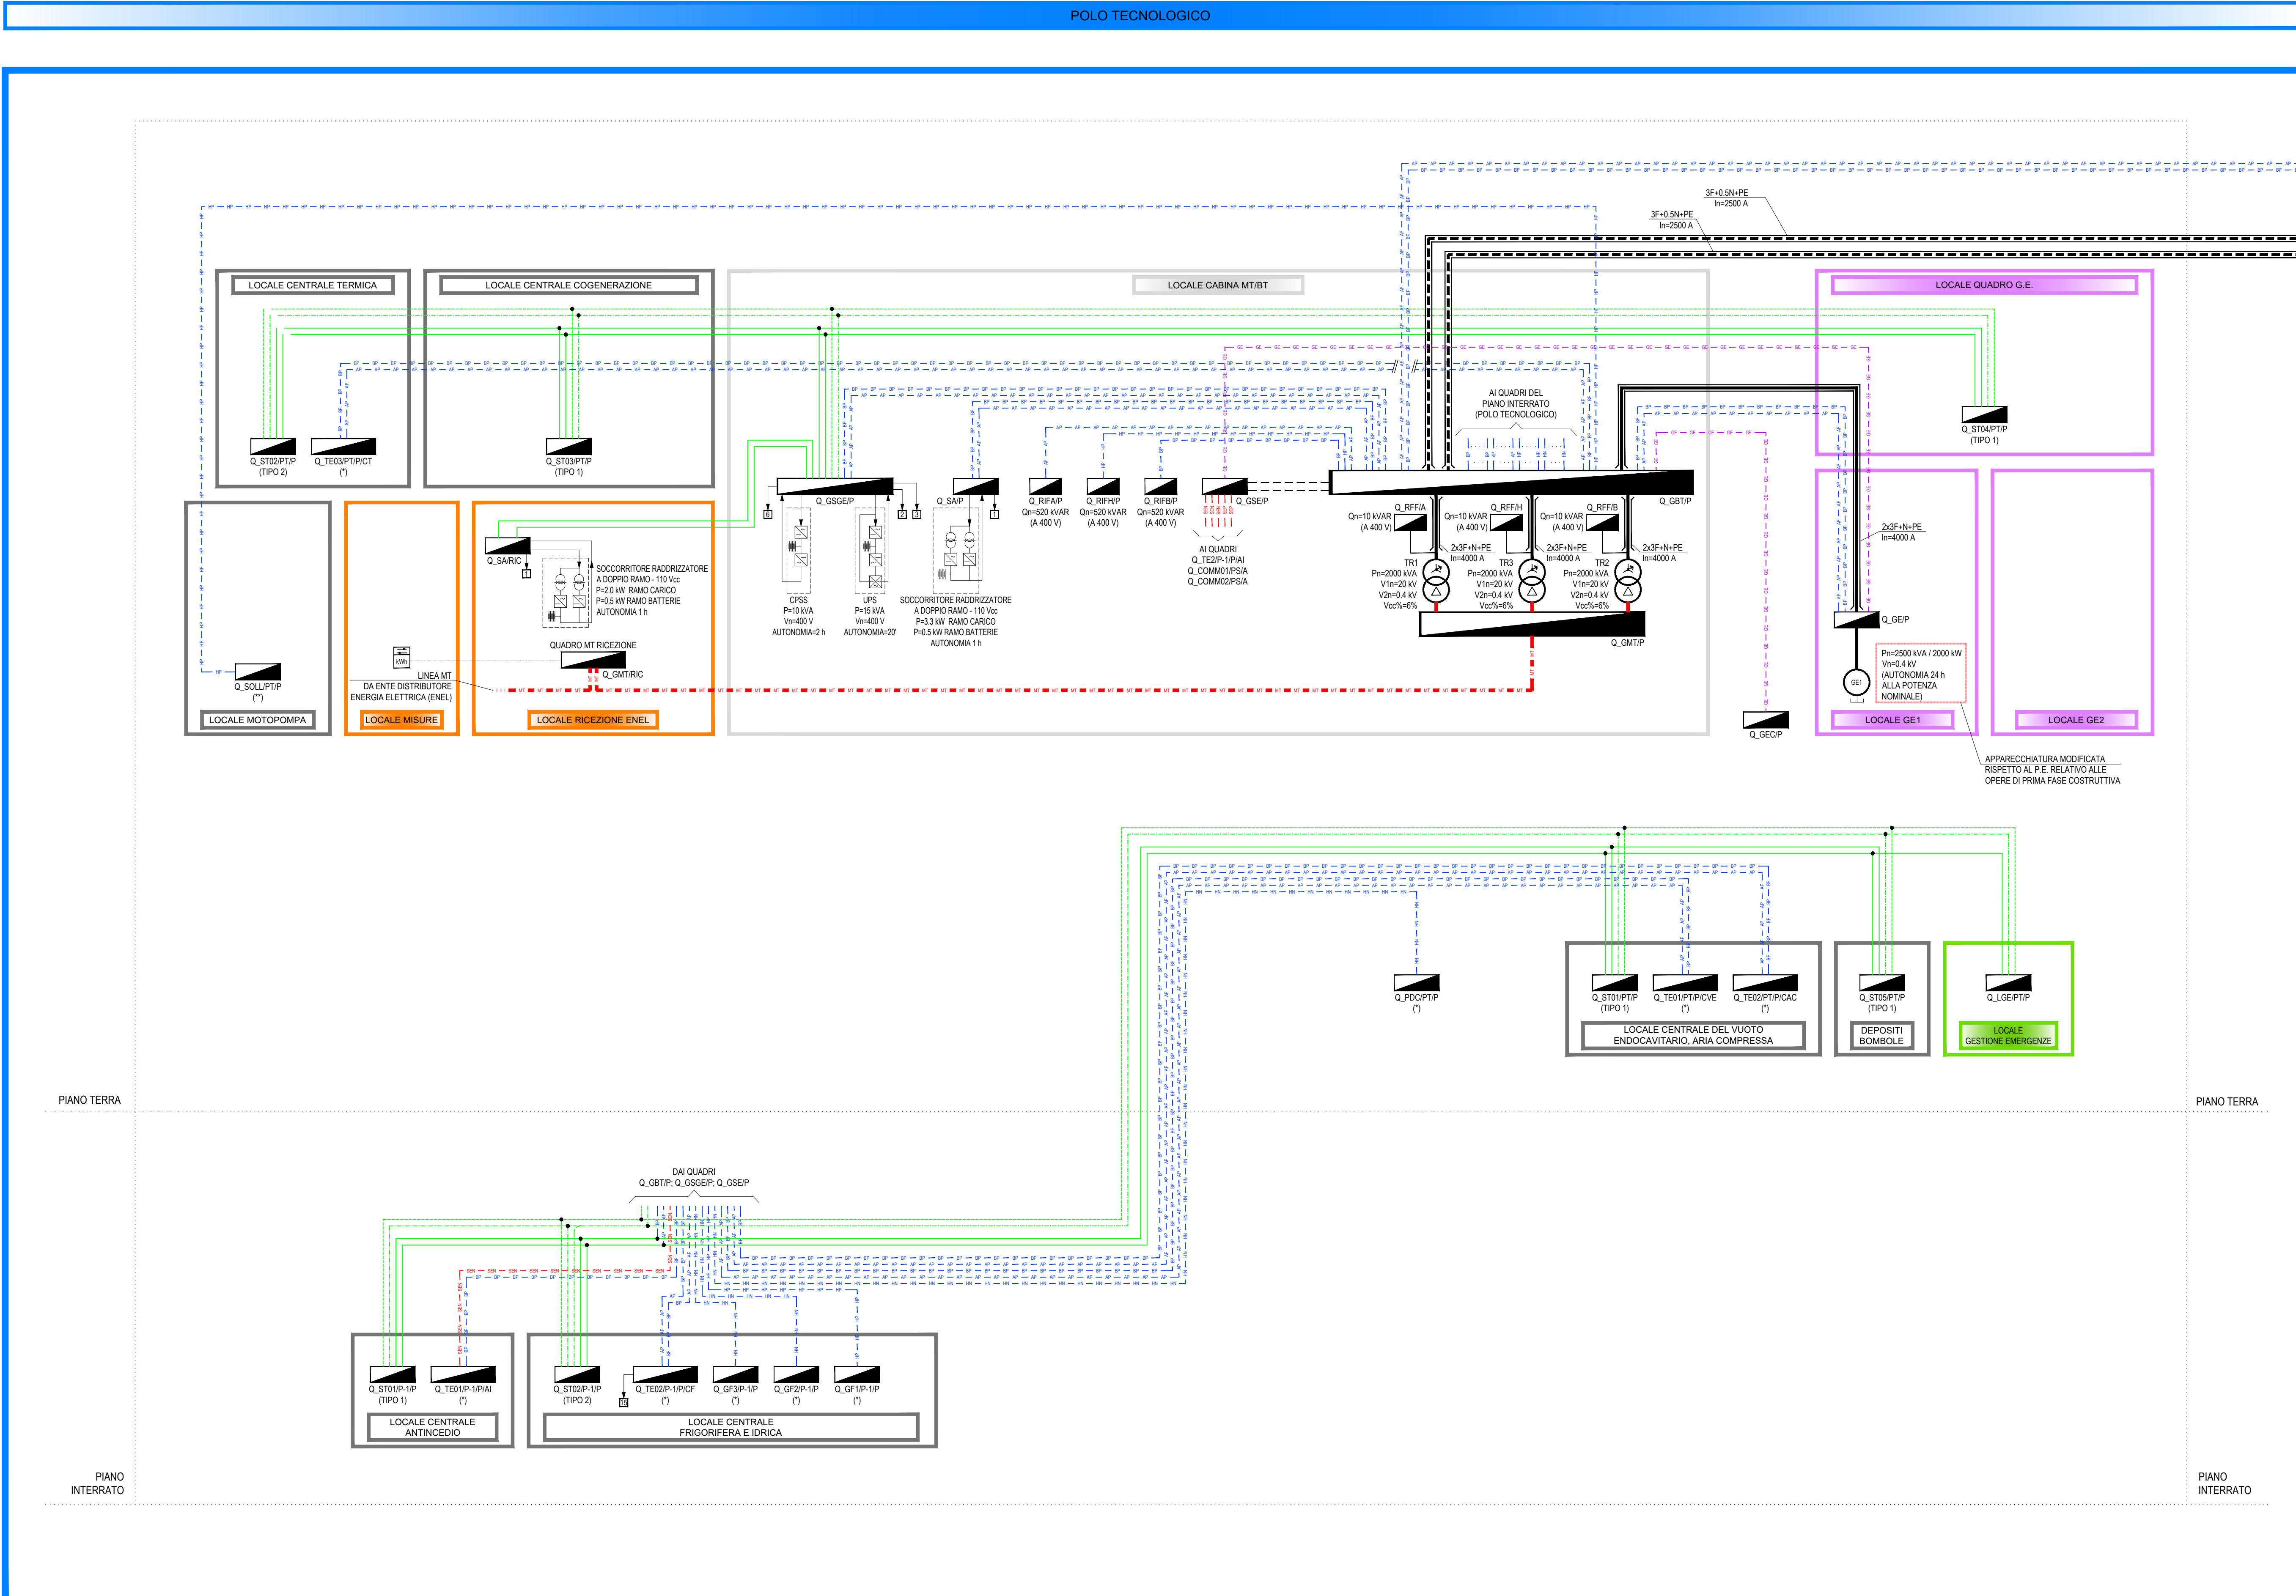

LEGENDA SIMBOLI





















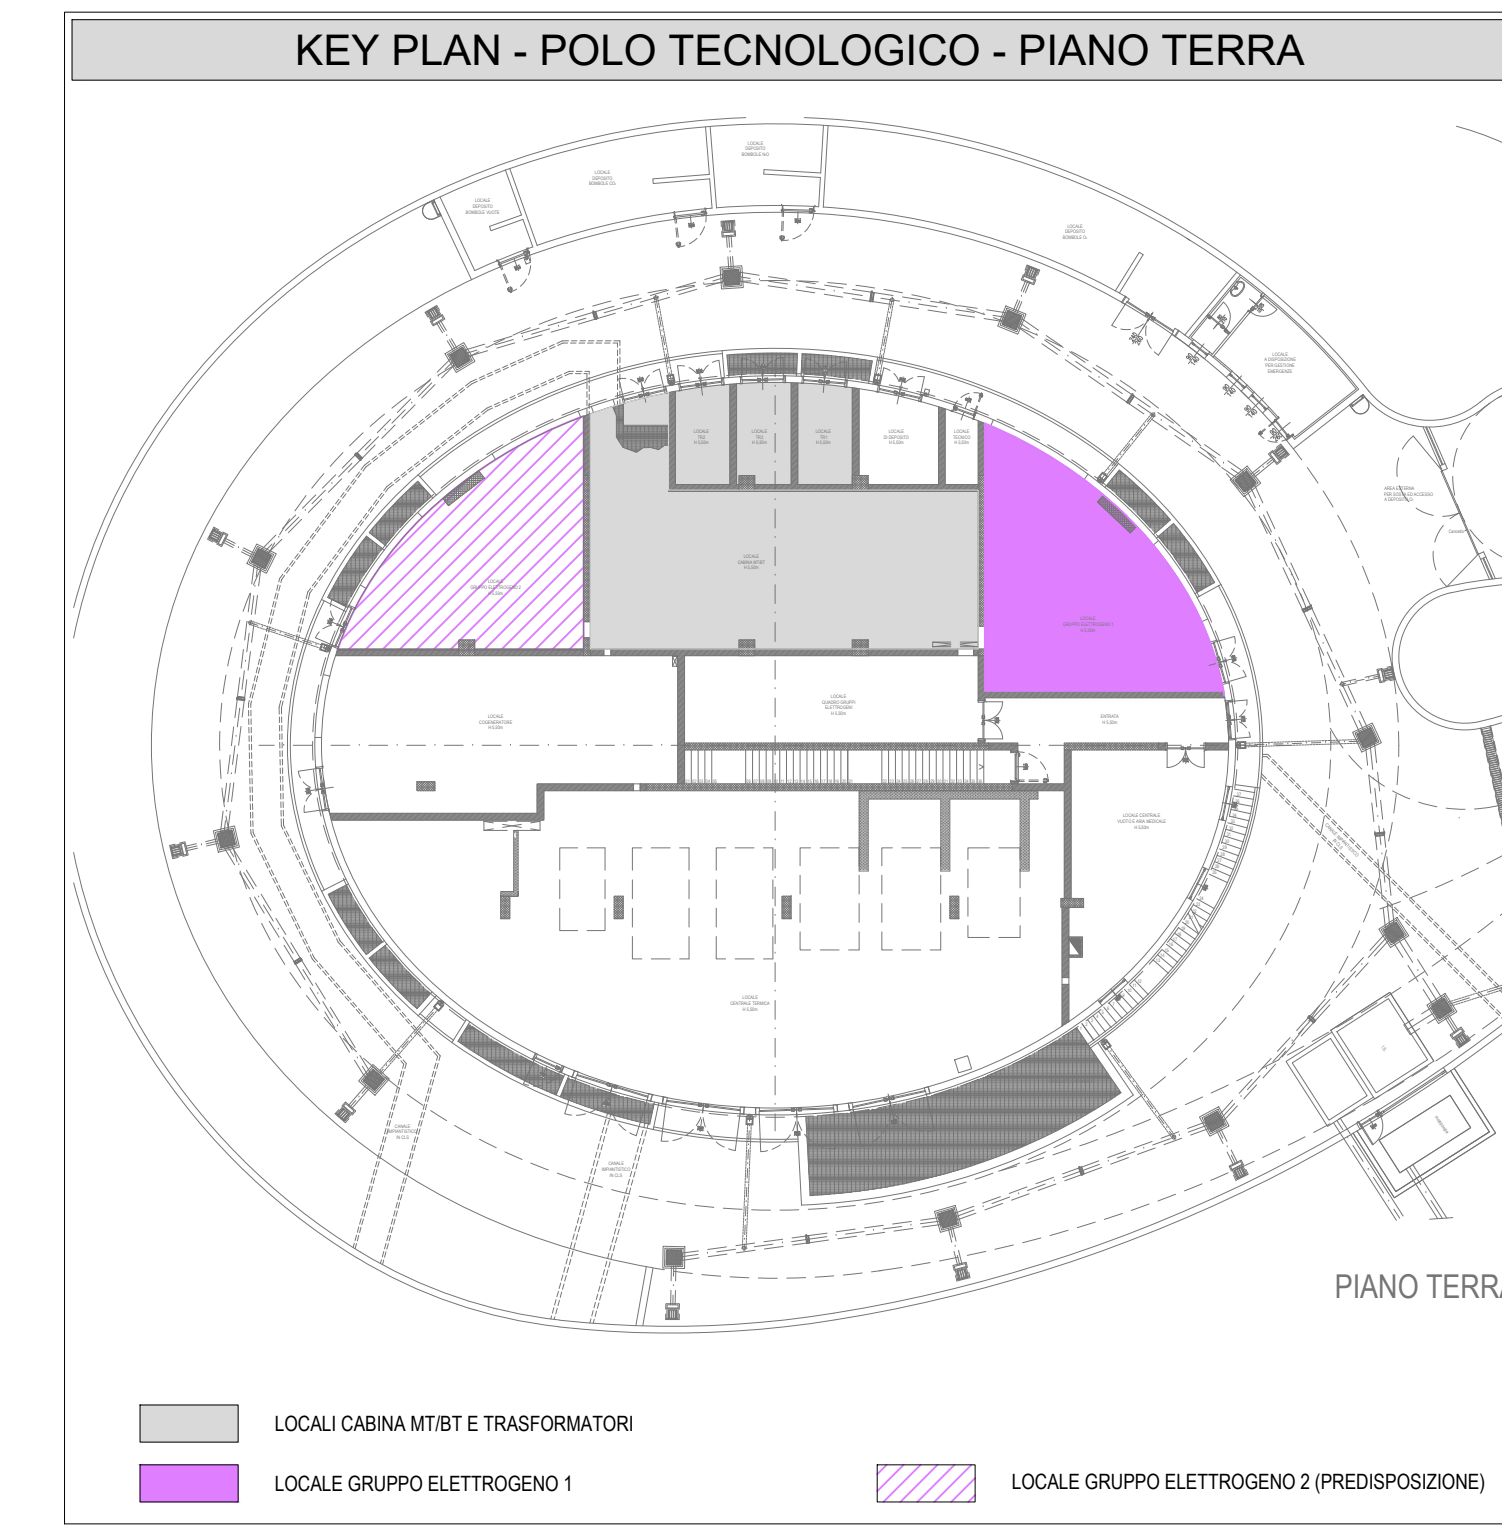




















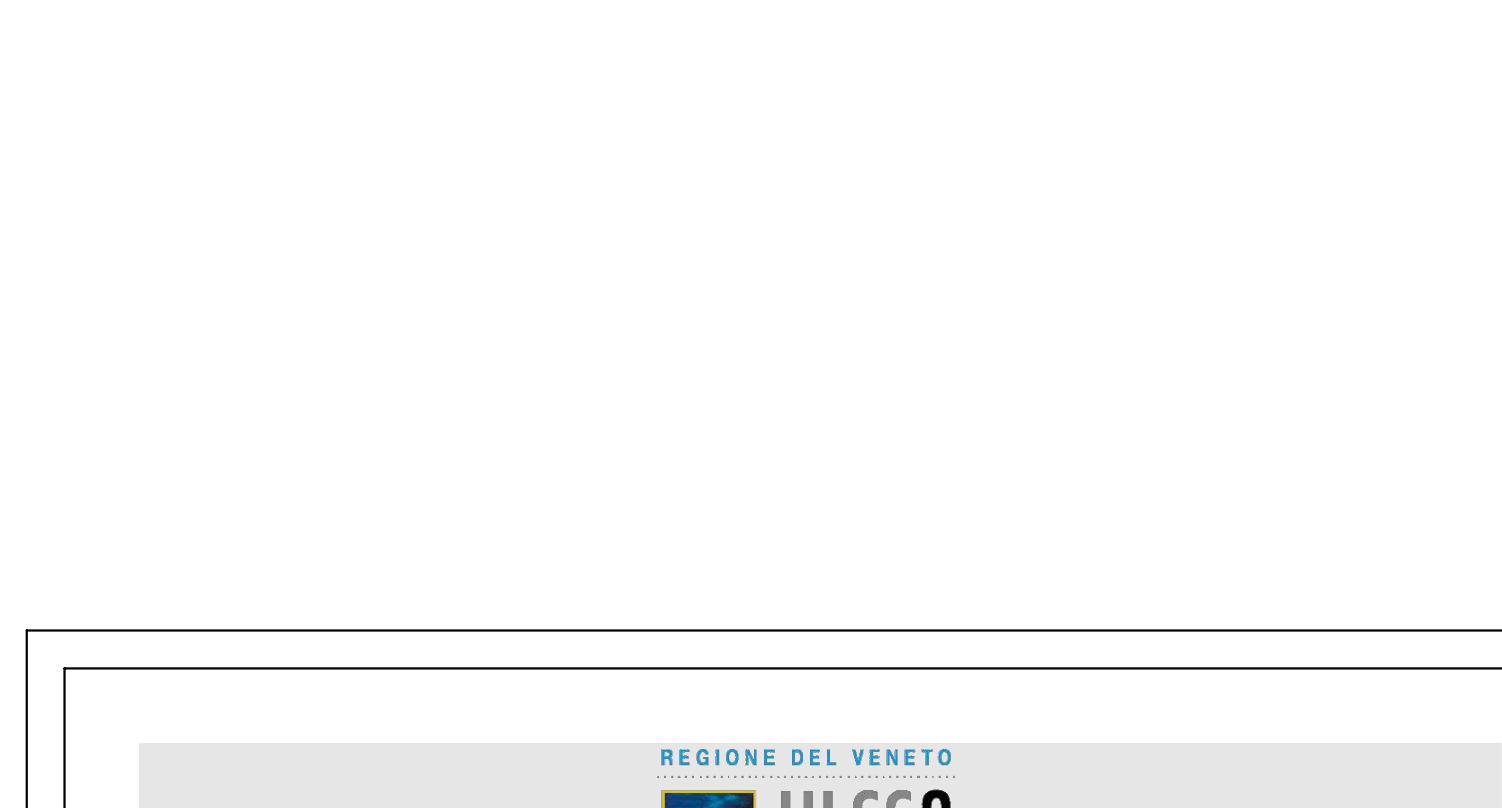



















