
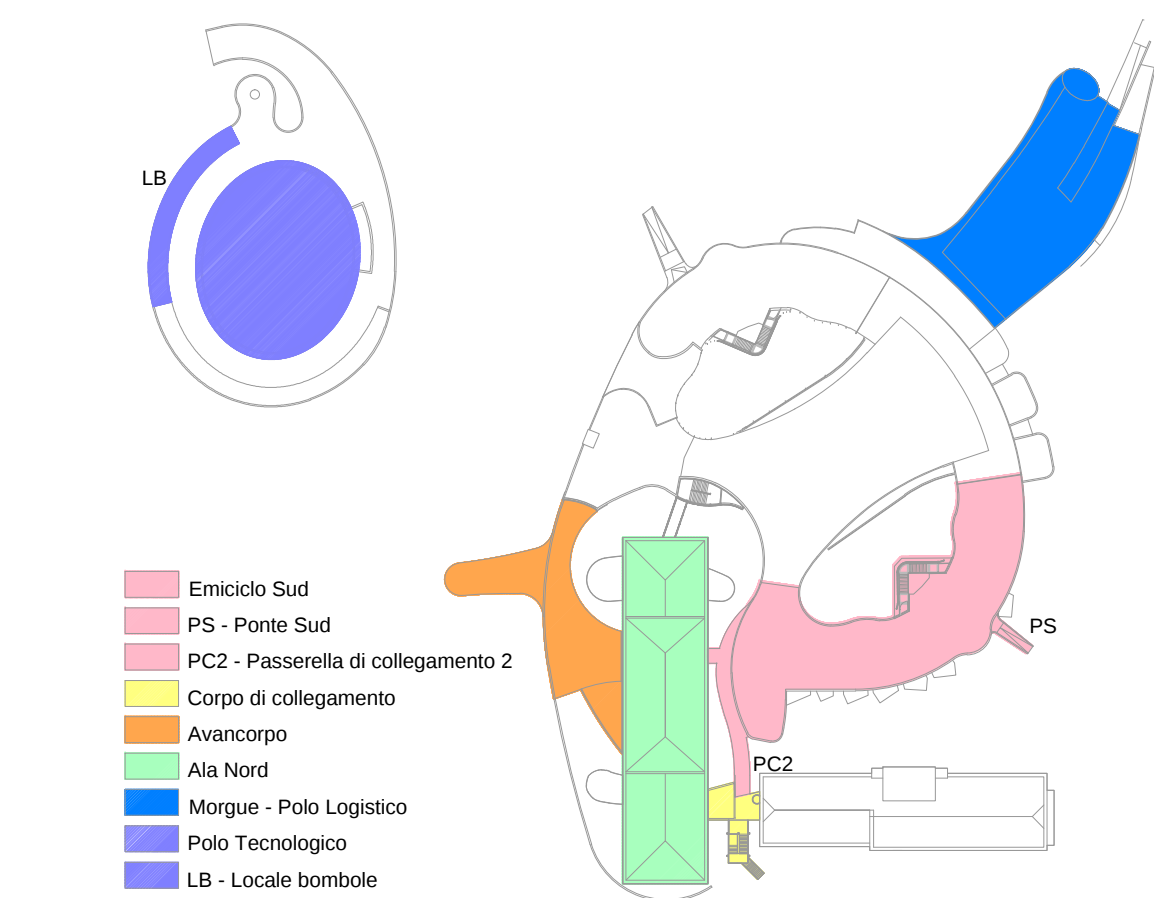


ANTA PIANO PRIMO (PIANO TIPO)

scala 1:100

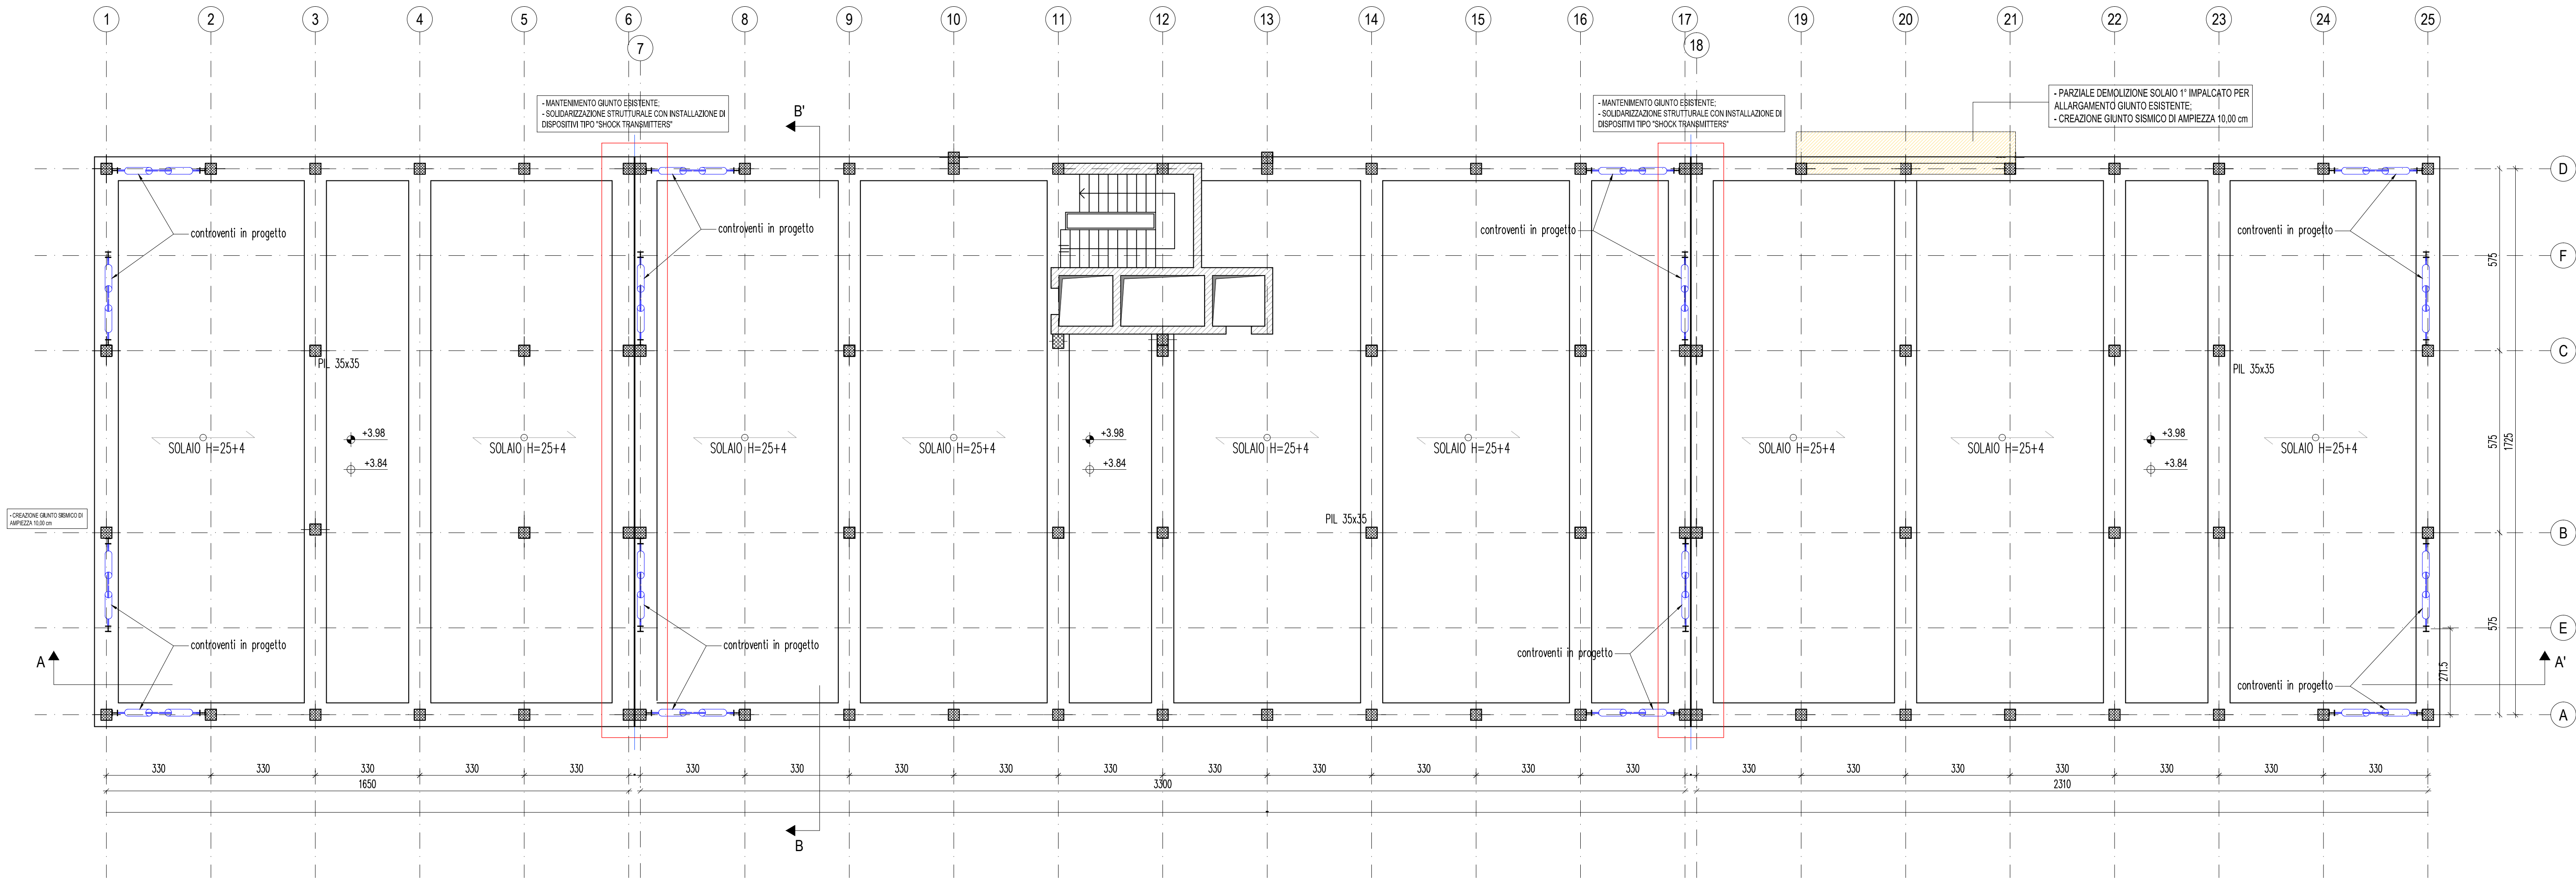


MATERIALI

Calcestruzzo magro per sottofondazioni	C12/15
Calcestruzzo per fondazioni	C28/35
Calcestruzzo per elevazioni (pilastri)	C40/50 (C45/55 per i pil. del corpo centrale)
Calcestruzzo per elevazioni (travi)	C32/40
Calcestruzzo per elevazioni (pareti interne)	C40/50
Calcestruzzo per elevazioni (pareti esterne)	C40/50
Calcestruzzo per elevazioni (per solai e solette)	C40/50
Calcestruzzo per elevazioni (rampe scala)	C28/35
Acciaio in barre per calcestruzzo (saldabile)	B450C
Rete elettrosaldata	fyk ≥390 N/mm2 ftk 440 N/mm2
Acciaio per carpenteria metallica	S355
Bulloni, dadi e rosette	CLASSE 10.9
Saldature	II CLASSE

Per la redazione della *Presente Proposta* progettuale si è utilizzata, in parte, documentazione grafica e di testo del *Progetto di Riferimento* reso disponibile dalla ULSS 8 - Berica che ne ha autorizzato l'uso.

DETT. TIPO SHOCK TRANSMITTER

scala 1:20

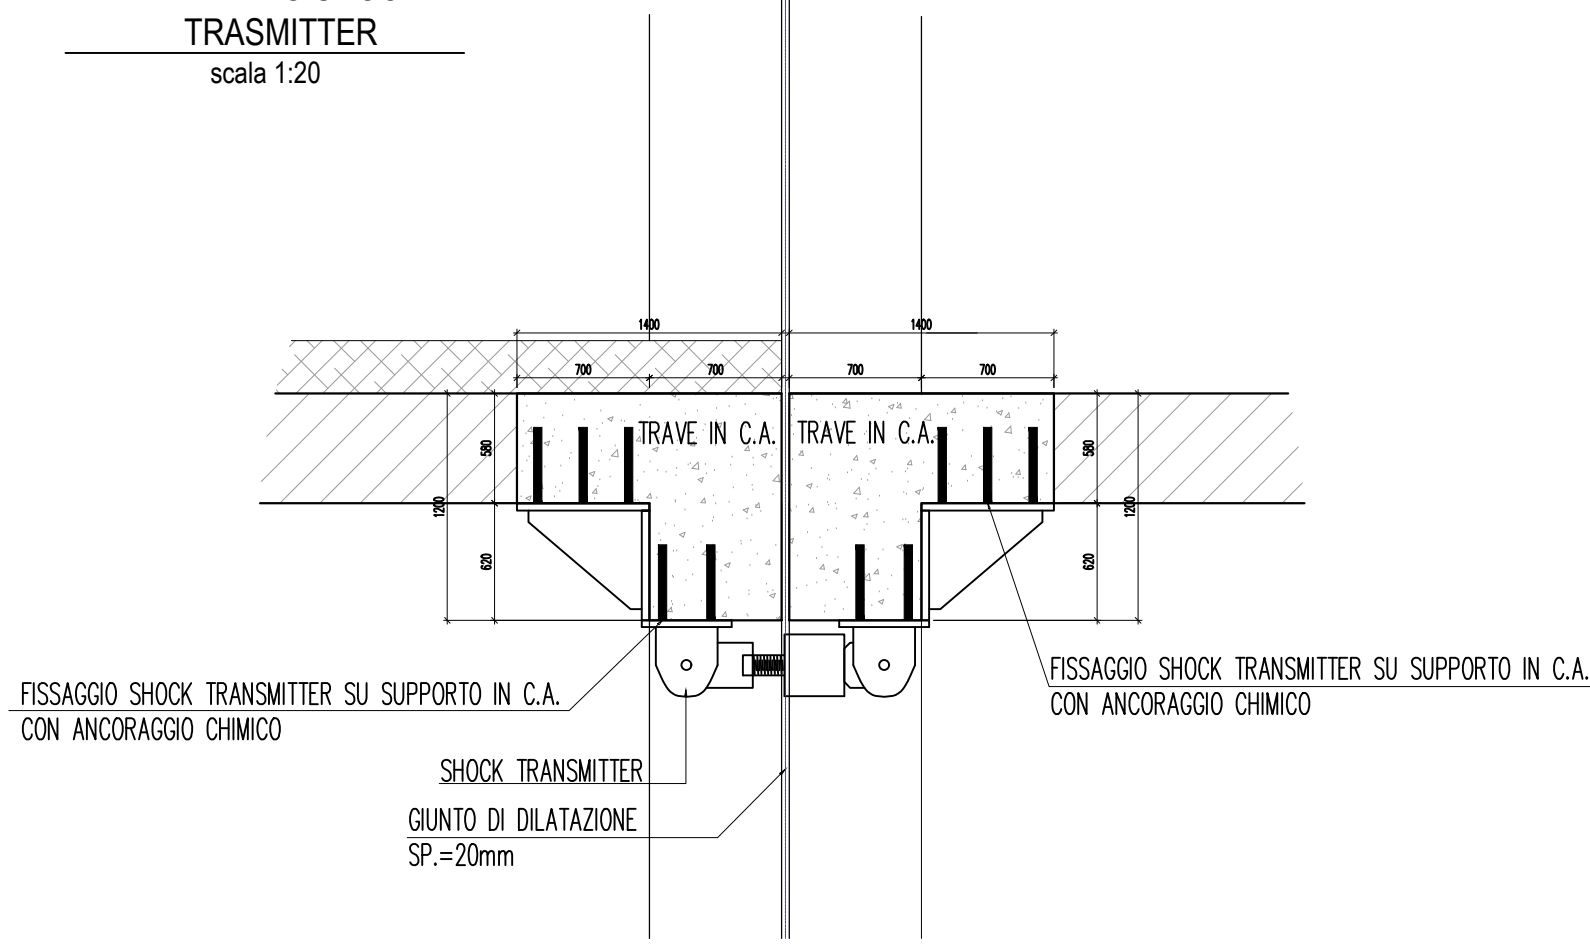

SHOCK TRANSMITTER



SHOCK TRANSMITTER



Progetto di fattibilità tecnica ed economica del Completamento della Nuova Struttura Ospedaliera Arzignano - Montebelluna Maggiore ai sensi dell'art. 183, comma 15 del D.lgs. 18 Aprile 2016 n.50



Project manager e Resp. Integrazione delle Discipline:
Ing. Antonino Lauria
Progetto architettonico:
Ing. Antonino Lauria
Progetto funzionale: Ing. Antonino Lauria
Progetto sistemazioni esterne, parcheggi, viabilità ed edifici accessori: Ing. Antonino Lauria
Progetto strutture: Ing. Antonino Lauria
Progetto impianti elettrici, meccanici e speciali:
Ing. Marco Tura
Progetto prevenzione incendi:
Ing. Marco Tura
Coordinatore per la sicurezza:
Ing. Ugo Di Camillo
Collaboratori
Ing. Jasmine Chiarelli
Ing. Veronica Bassi
Ing. Matteo Ferruzzi
Arch. Michael Gamberini
Ing. Lara Guerra
Ing. Giovanni Tramontana
Ing. Valentina Turra
Ing. Emanuele Roggi
Ing. Massimo Patti
Ing. Daniele Slizza

Progettisti
Higherlevel Team Engineering and Management
T.H.E.M.A.
PROGETTAZIONE E SERVIZI DI INGEGNERIA
Via Melazzo da Forlì 21
40138 Bologna ITALY
www.thema.it
con la collaborazione specialistica di:
AIRIS
INGEGNERIA PER L'AMBIENTE
Via Del Ponte 1
40122 Bologna ITALY
www.airis.it

costituendo Raggruppamento Temporaneo di Imprese
MANDATARIA
cmb
Via Carlo Moro 101
41012 Capri (MO) ITALY
www.cmb.it
mandati:
Siram
Via Borgogni 10
20152 Milano B. A. (MI) ITALY
www.siram.it
GELMINI
IMPANTI TECNOLOGICI
Via Fiume 10
37106 San Martino B. A. (VR) ITALY
www.gelminipart.it
Cupservice
Via Rinaldi 5
42122 Reggio Emilia ITALY
www.cupservice.it

Imbri e firme Progettisti