

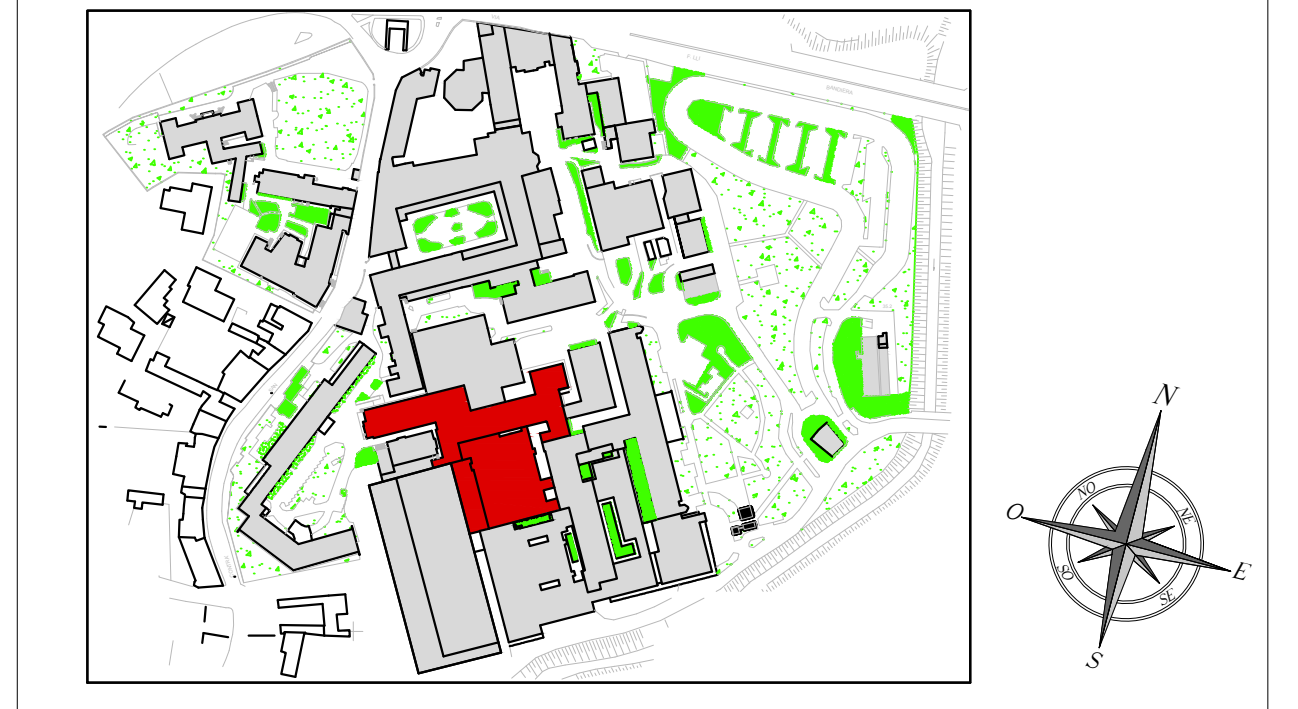
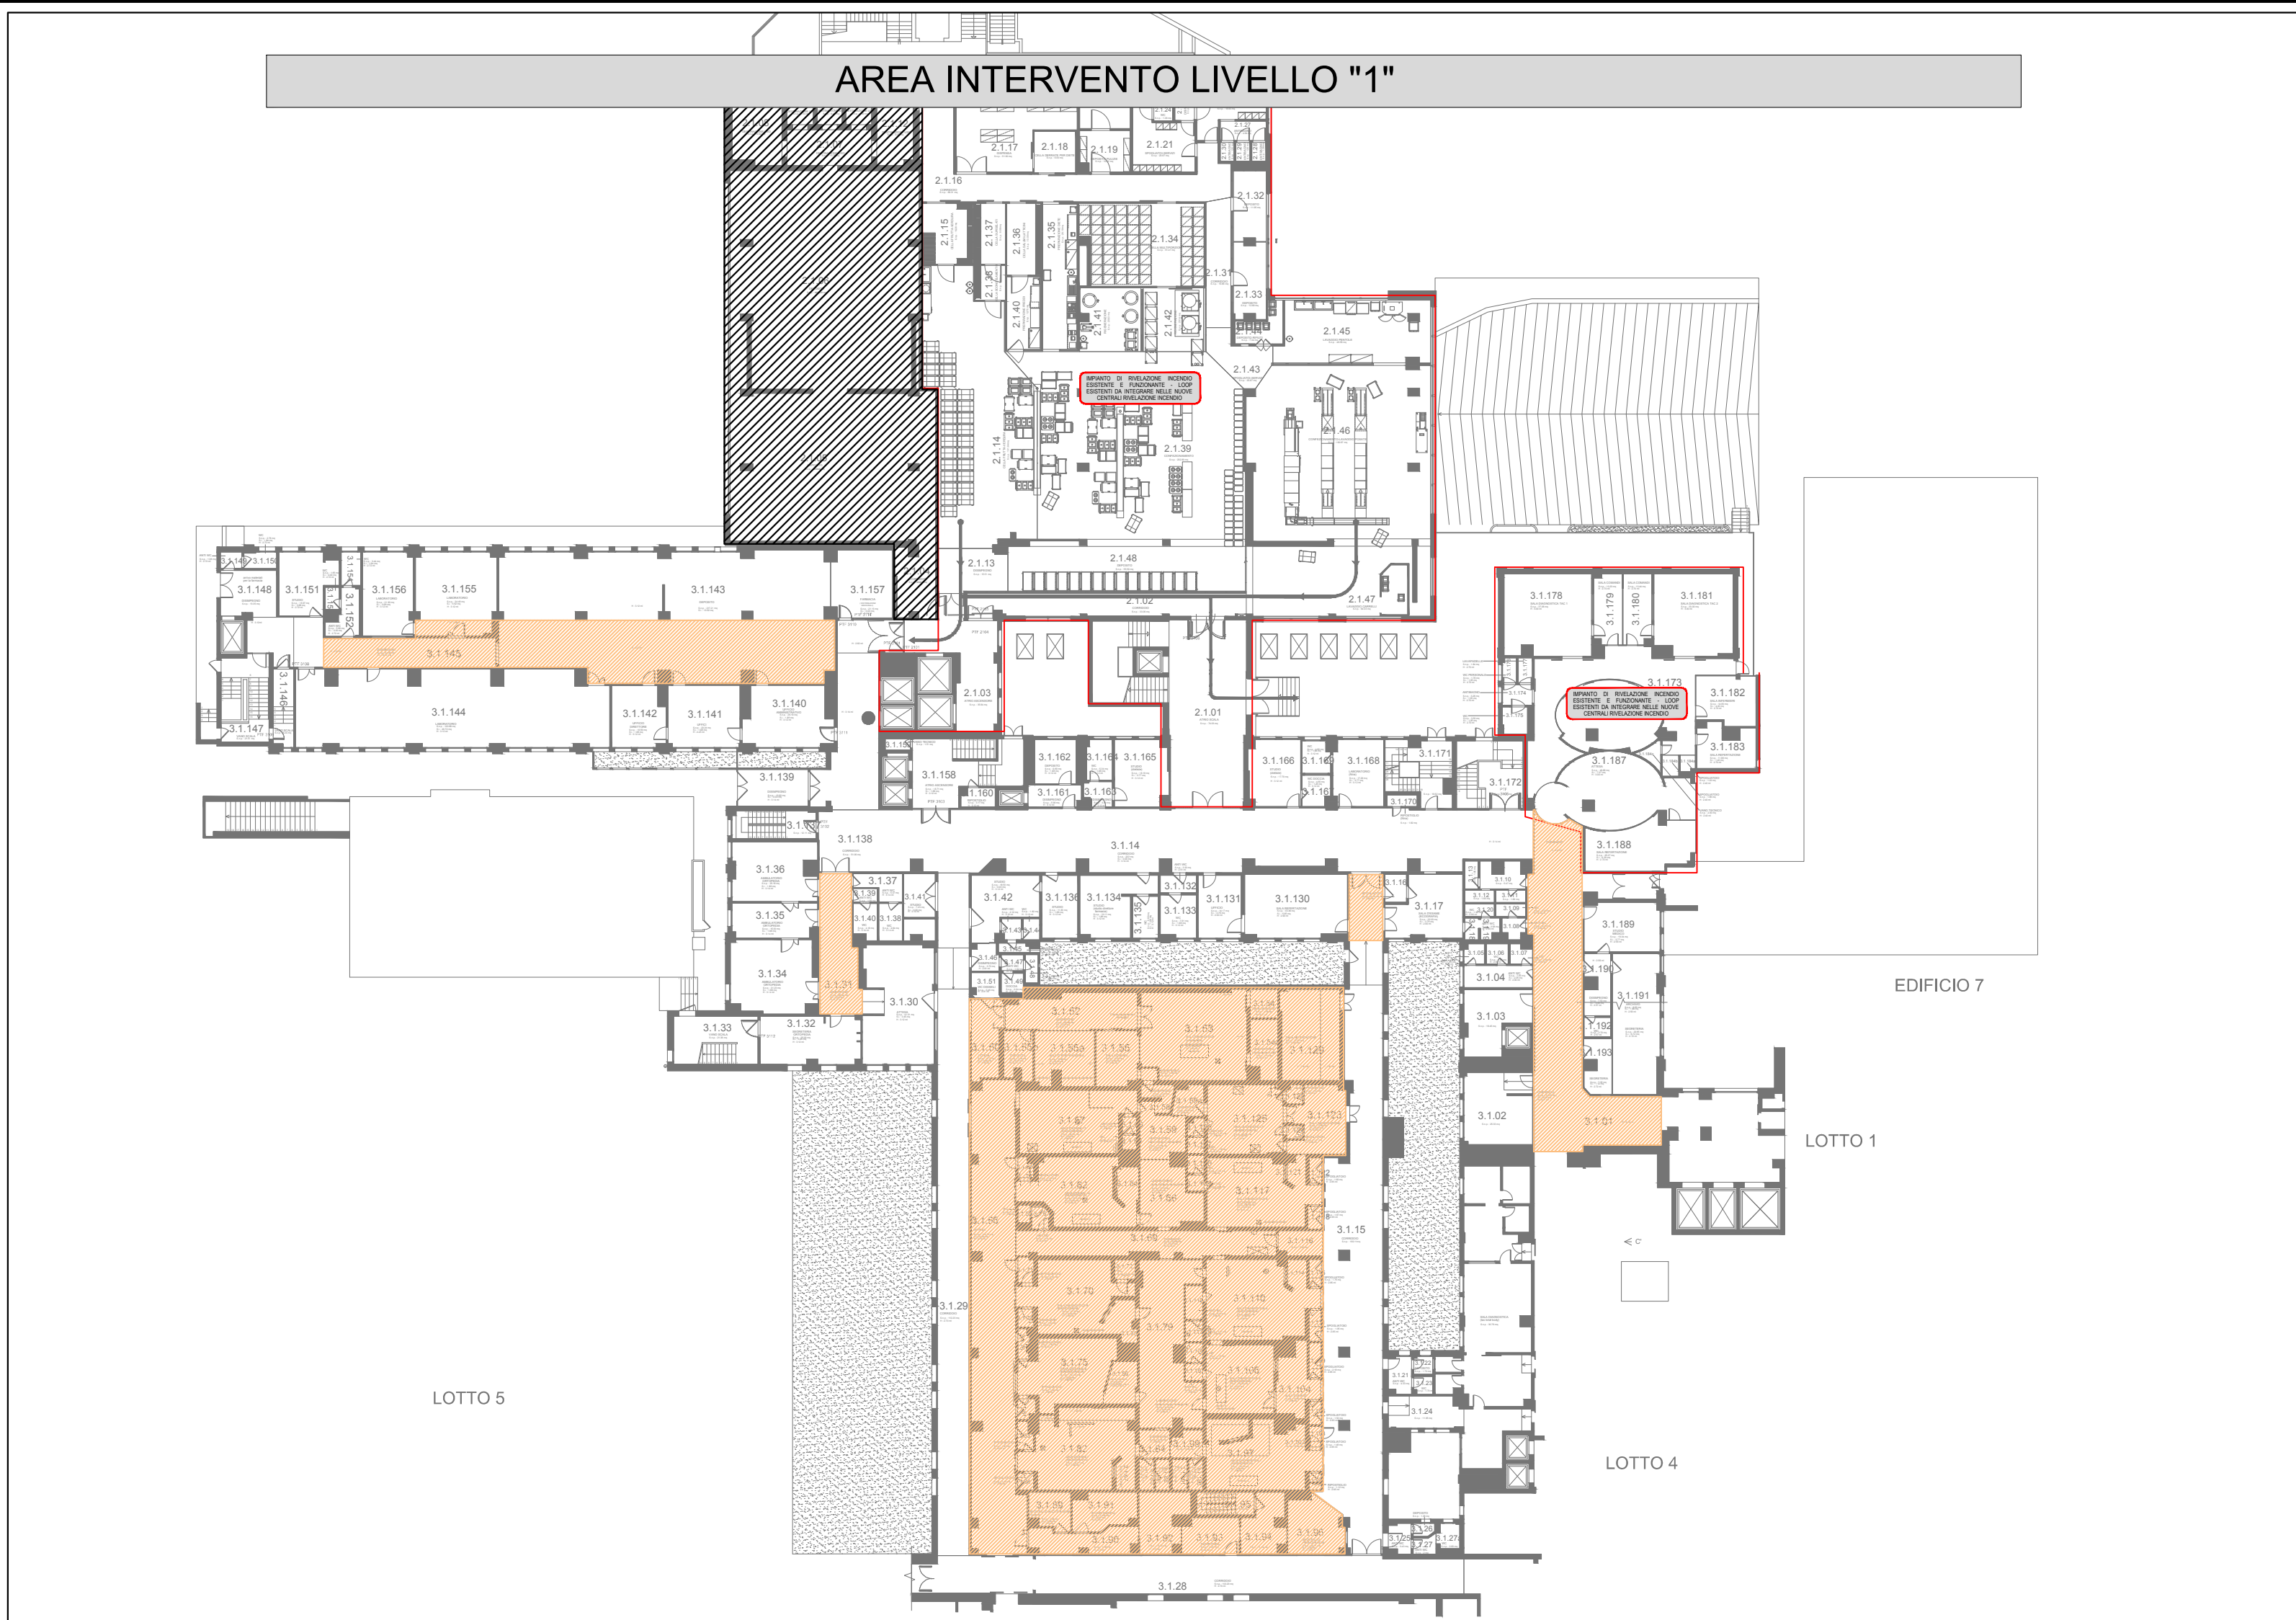
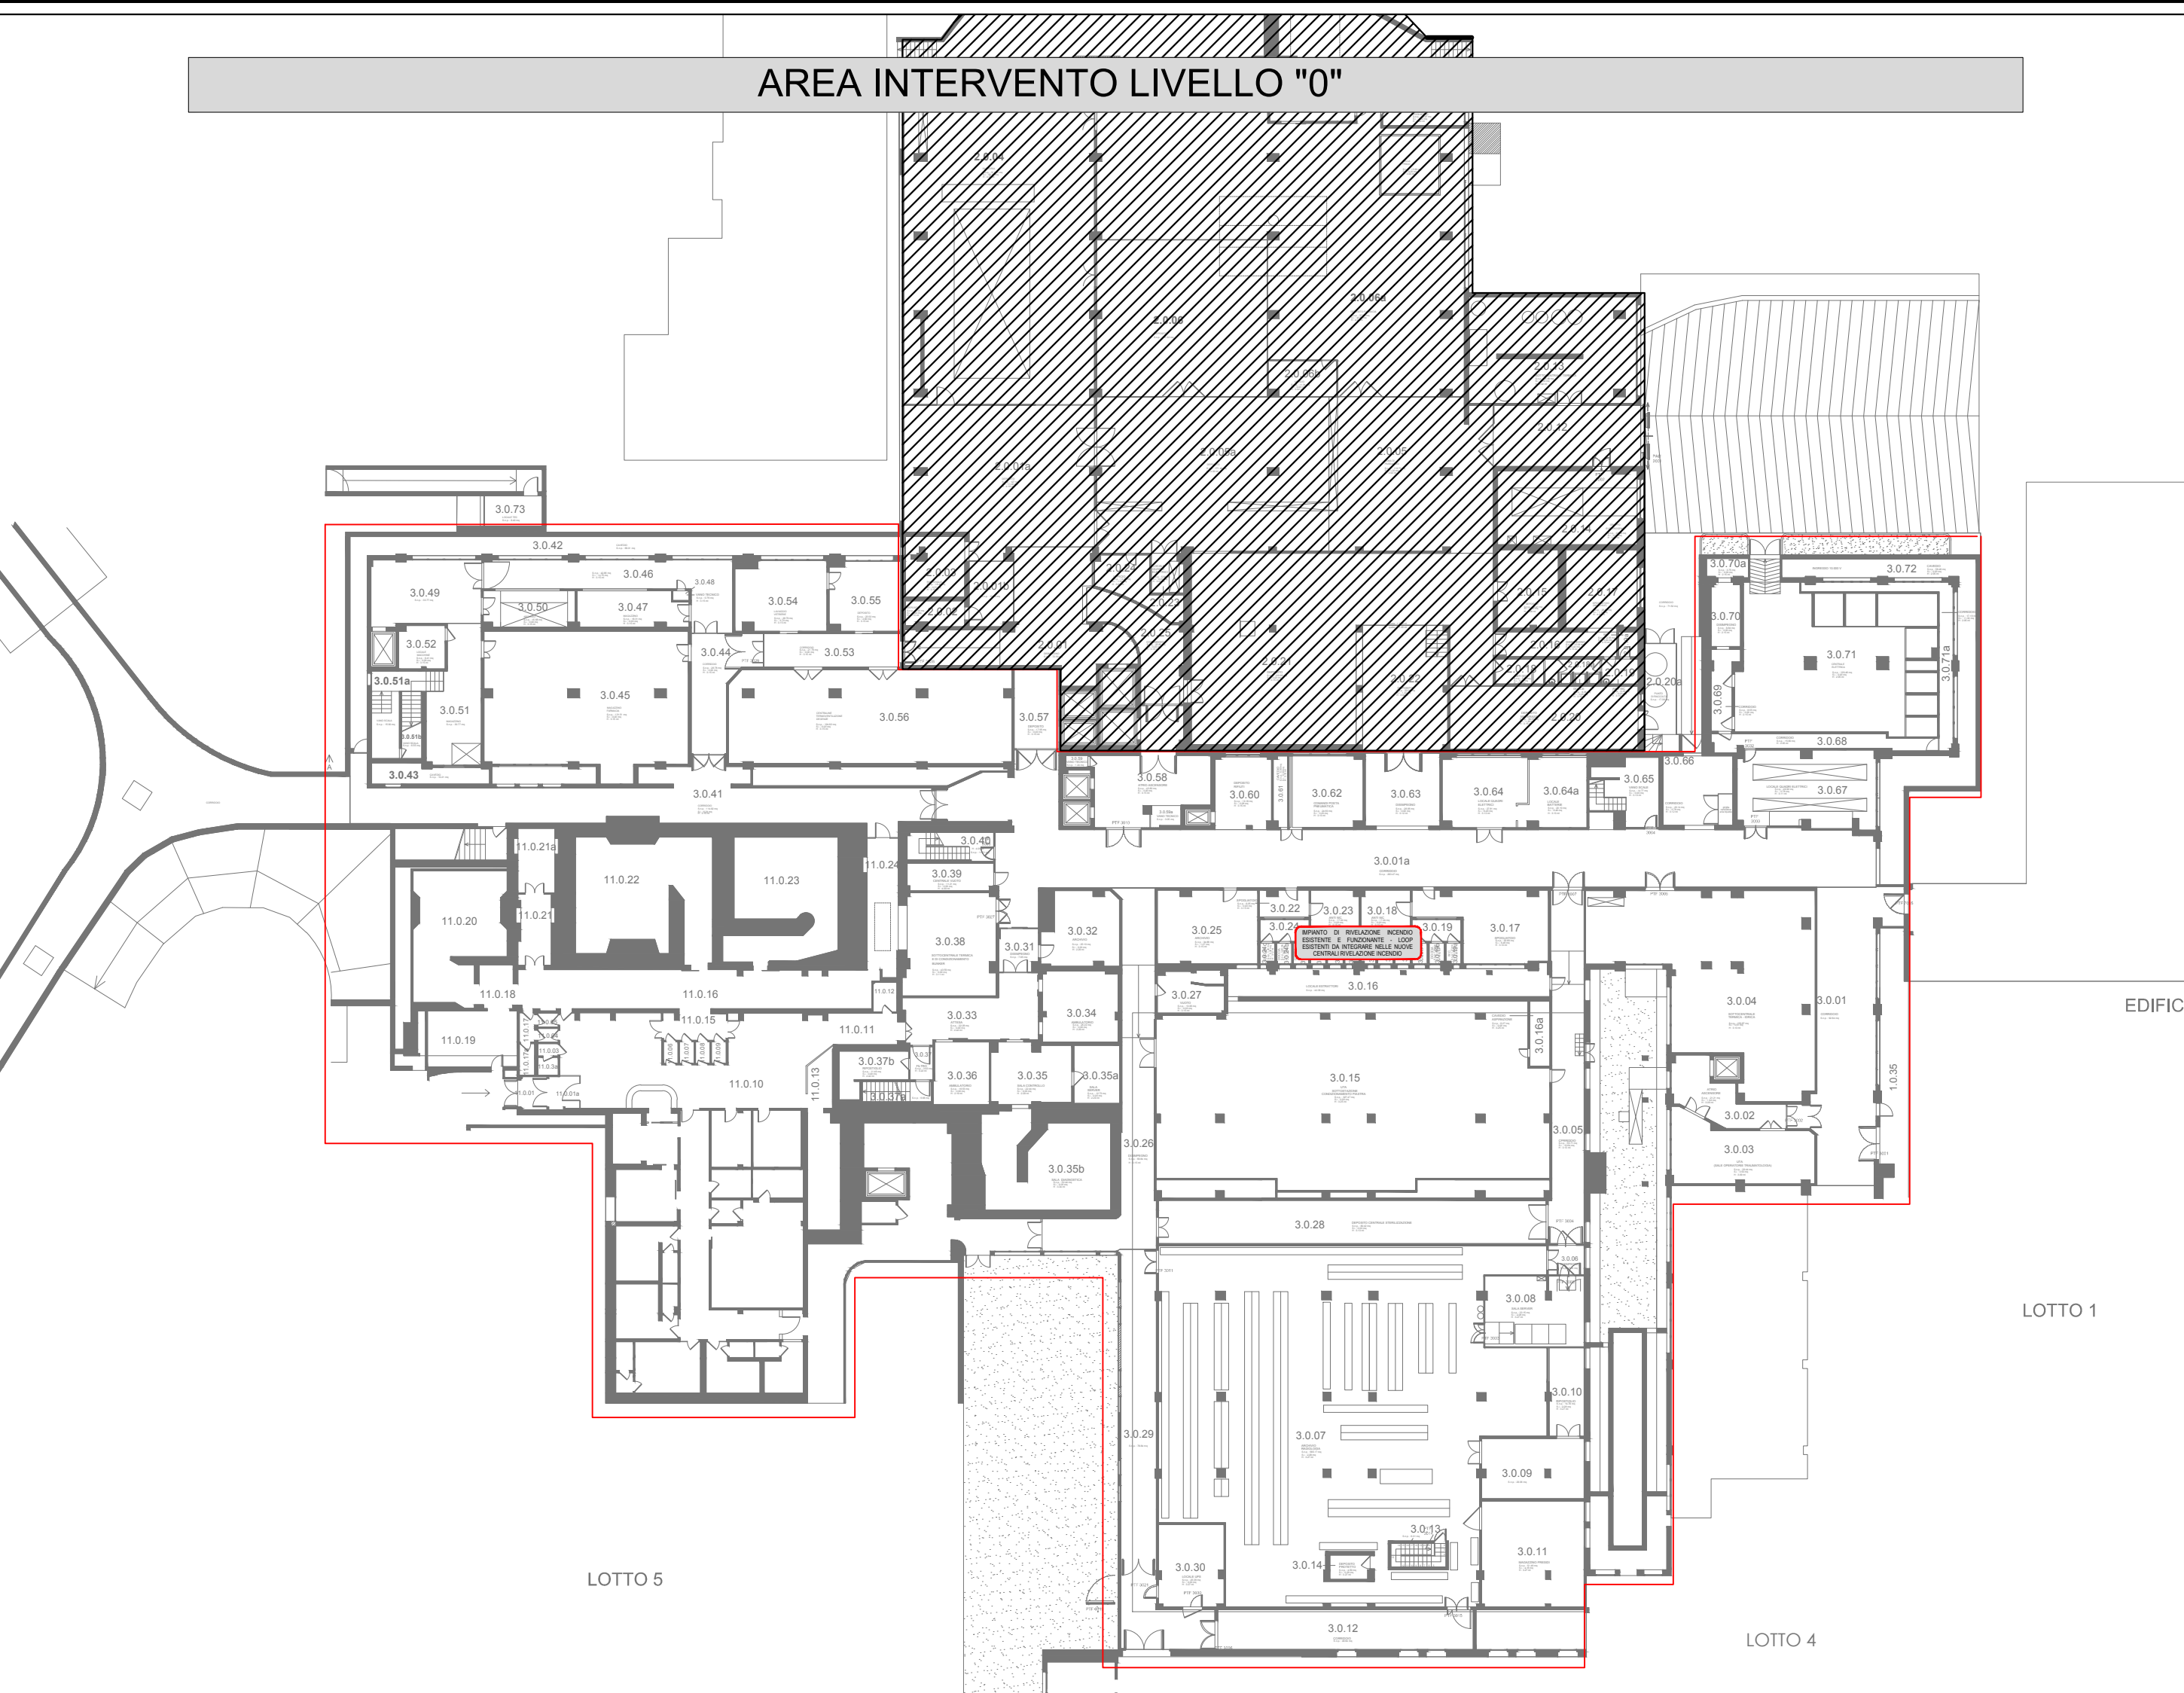


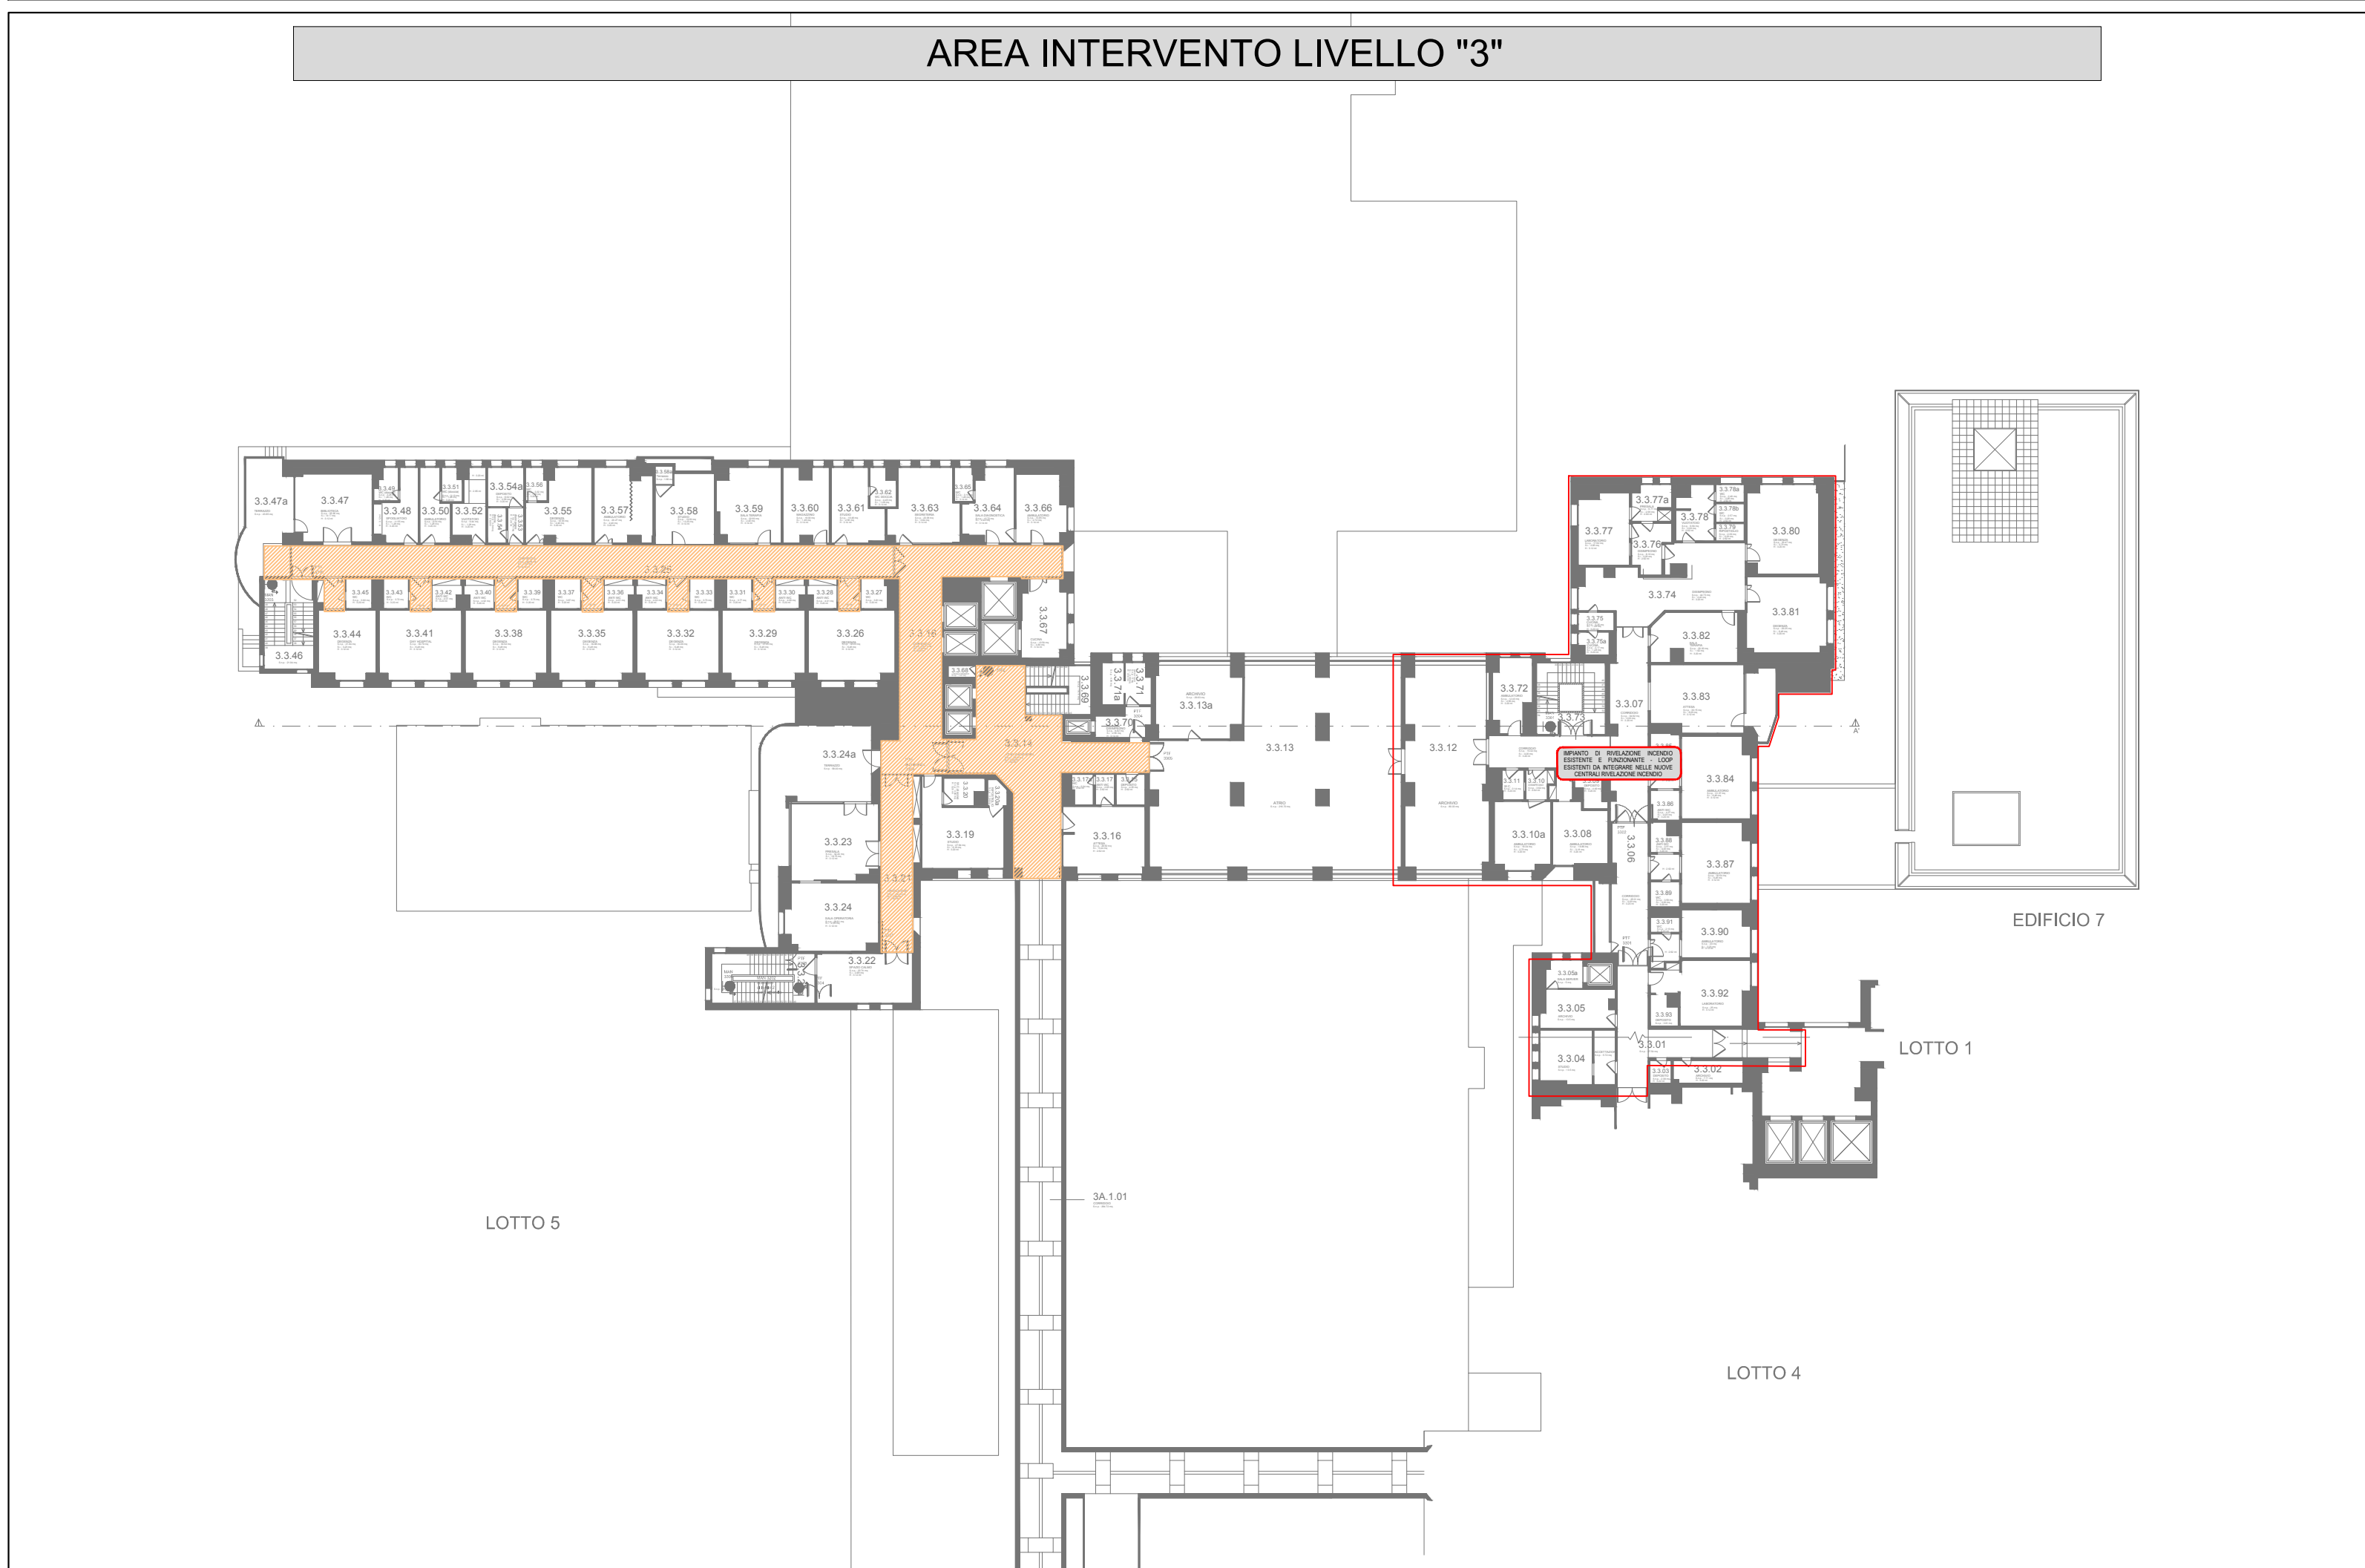

 AREE CONTROSOFFITTE

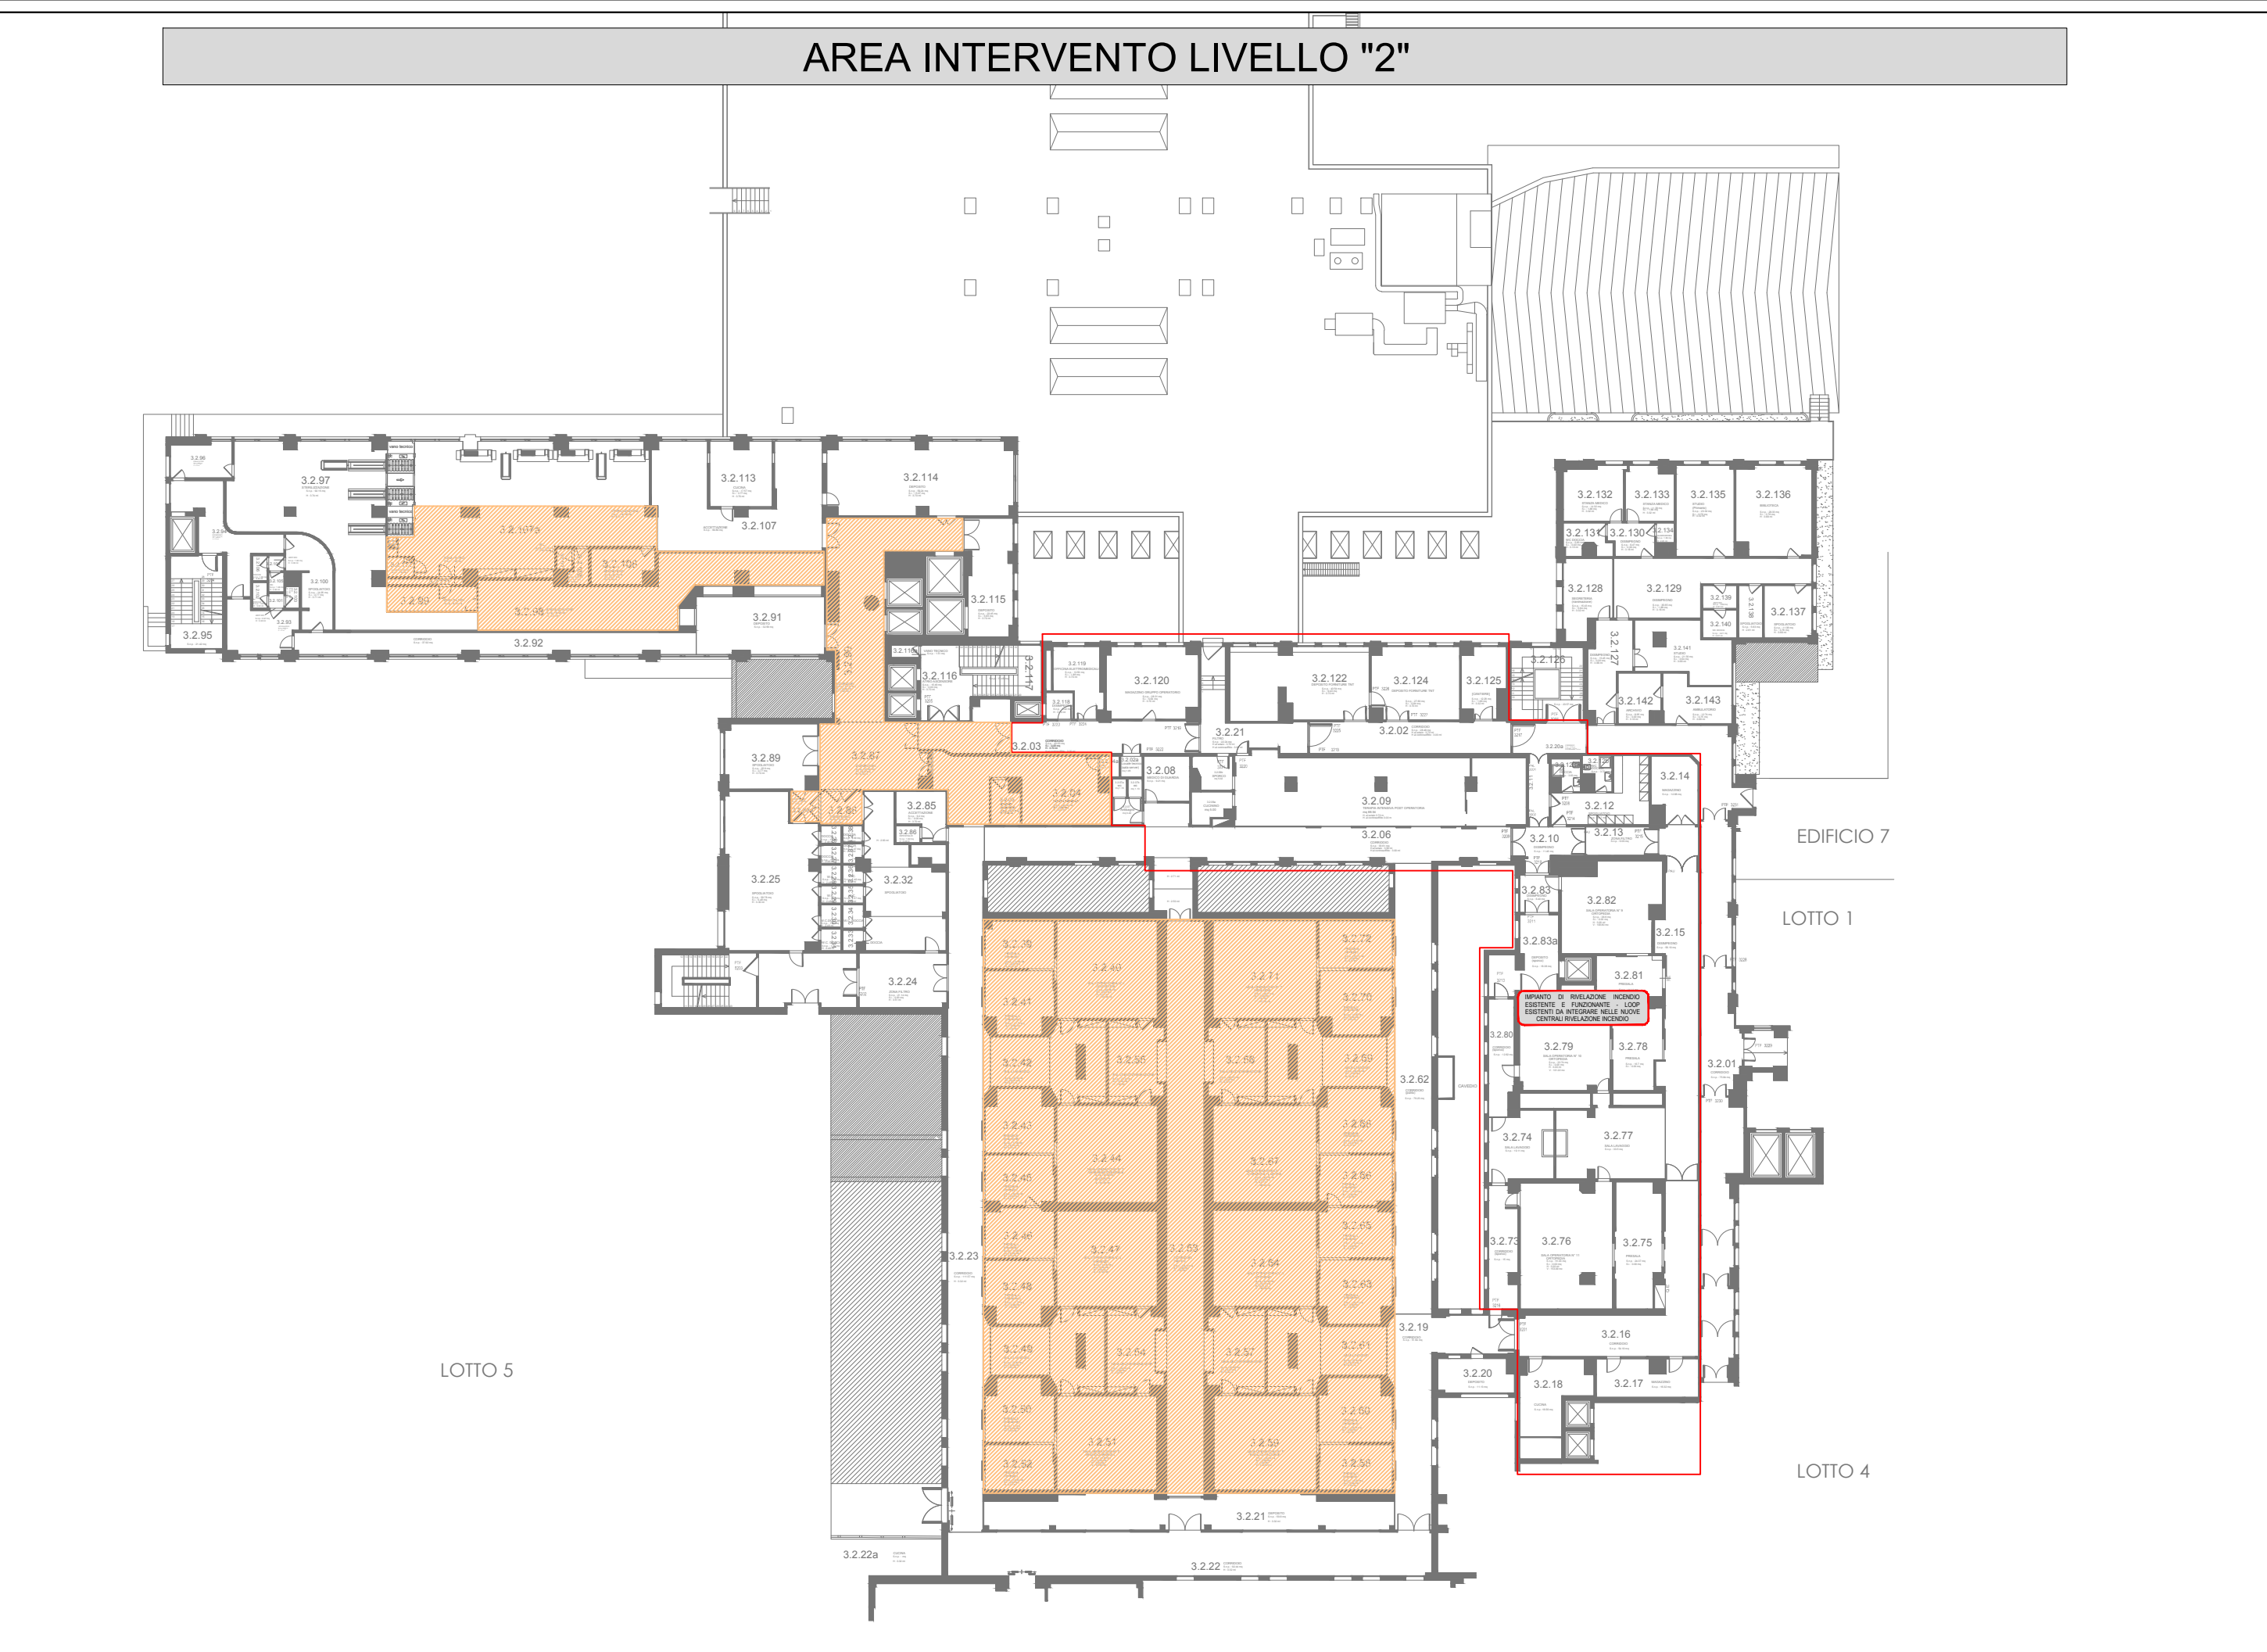

IMMOBILE	EDIFICIO	LIVELLO	CODICE
Ospedale San Bartolo	3	0-1-2-3	
LIVELLO PROGETTAZIONE			
PROGETTO DEFINITIVO			
TITOLO			
Edificio III° Lotto Aree Controsoffittate			

COMMITTEE UNITA' LOCALE SOCIO SANITARIA N.8 BERICA	PROGETTO IMPIANTI ELETTRICI E SPECIALI  EP Engineering Technological Systems Projects Tel. +39 0444 52 01 84 Fax +39 0444 27 52 52 Cell. +39 035 5864600
IL DIRETTORE GENERALE Dott. Giovanni PAVESI	
IL DIRETTORE DEL SERVIZIO TECNICO Dott. Ing. Antonio NARDELLA	



EP Engineering
Technological Systems Projects

tel. +39 0444 52.01.84
fax +39 0444 27.52.52
tel. +39 335 5864809
email: studio.elettroprogetti@gmail.com
pec: gabriele.bettio@pec.eppi.it

Sezione Amministrativa:
Via Garibaldi n°4/2 - 36043 Camisano Vicentino (VI)
Sezione Operativa:
Via Lago d'Orta n°2 - 36100 Vicenza

Codice Progetto		Codice Elaborato		Pec : gabriele.bettio@pec.espt.it Sede Amministrativa Via Garibaldi n°42 - 36043 Camisano Vicentino (VI) Sede Operativa Via Lago d'Orta n°2 - 36105 Vicenza	
1811		GN.04			
Revisione	Descrizione			DATA	
00	Prima Emissione				
		ELABORAZIONE	per. ind. Gabriele Bettio	15/09/2018	
		VERIFICA	Ing. Antonio Nardella		
		VALIDAZIONE	Ing. Antonio Nardella		
		APPROVAZIONE	Ing. Antonio Nardella		