
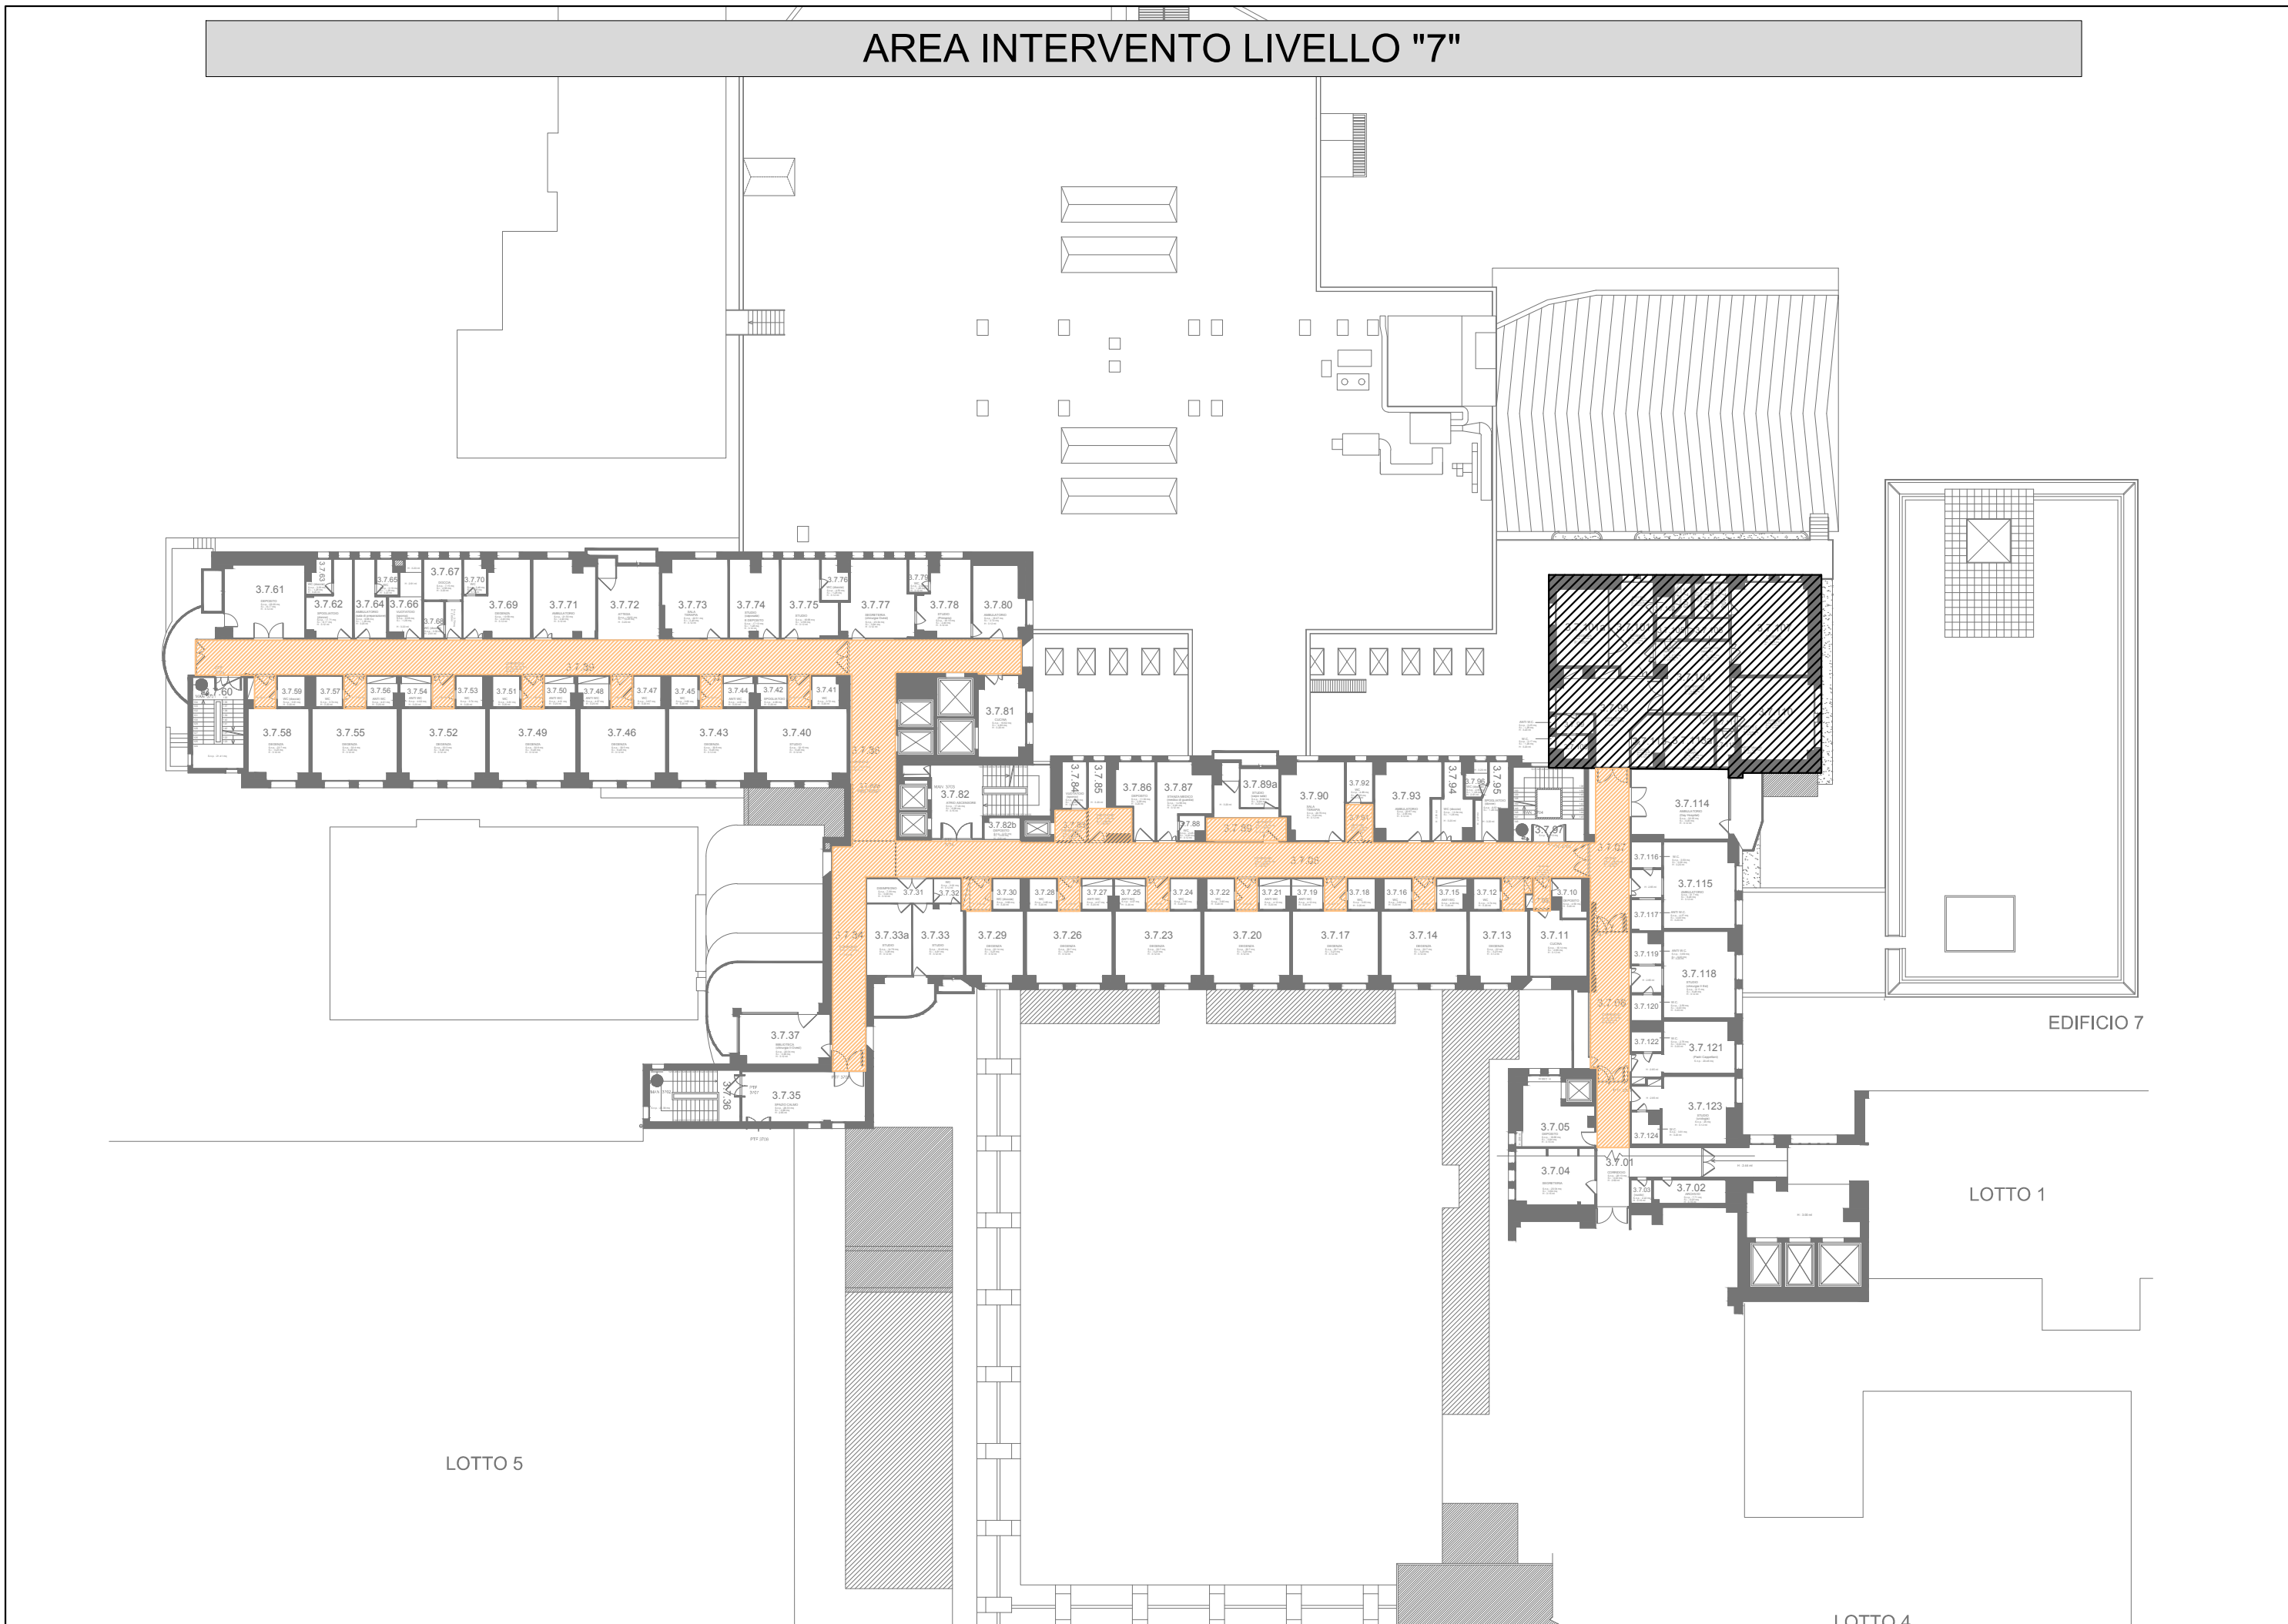
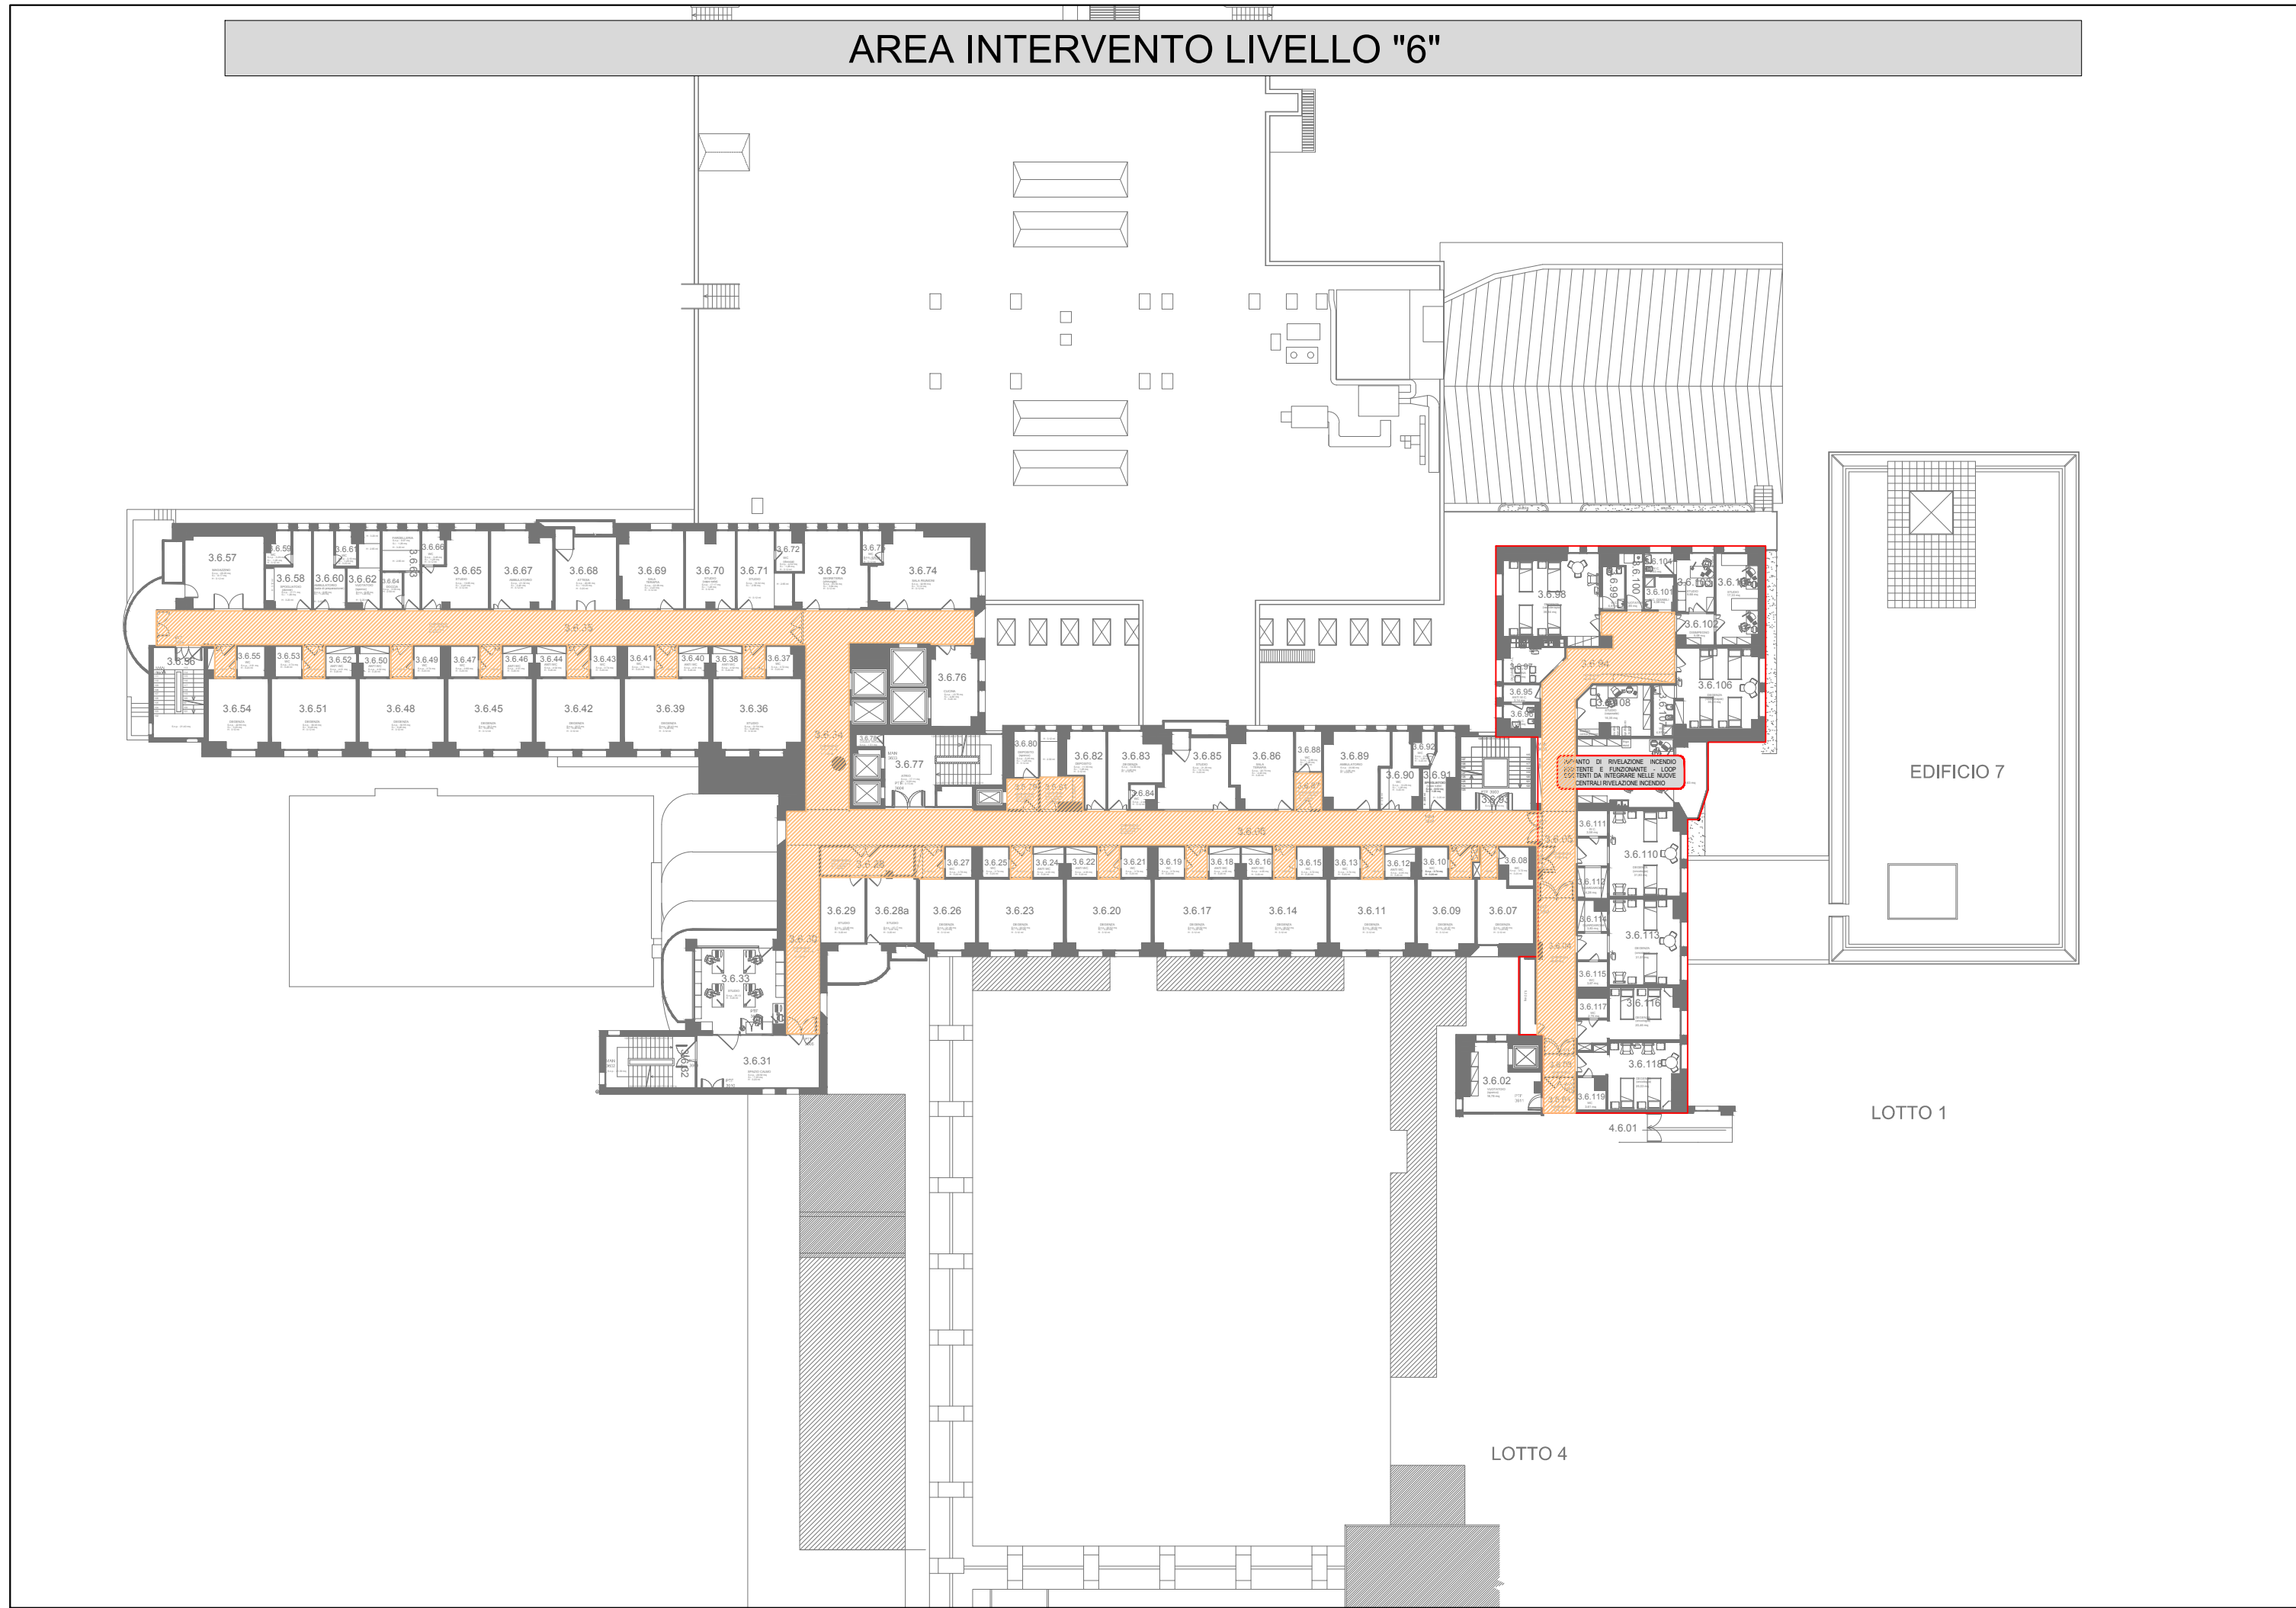
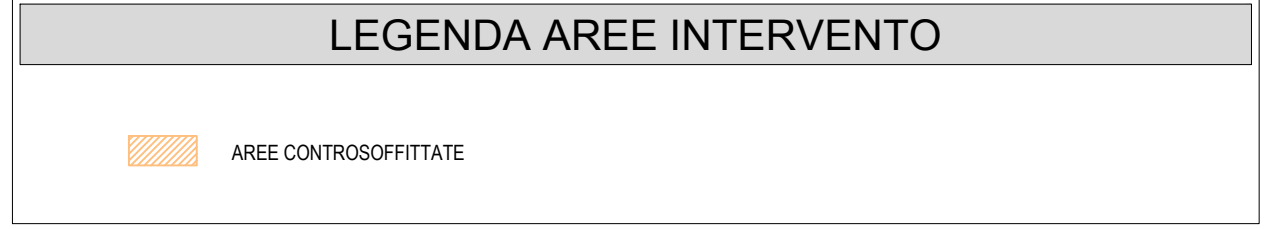
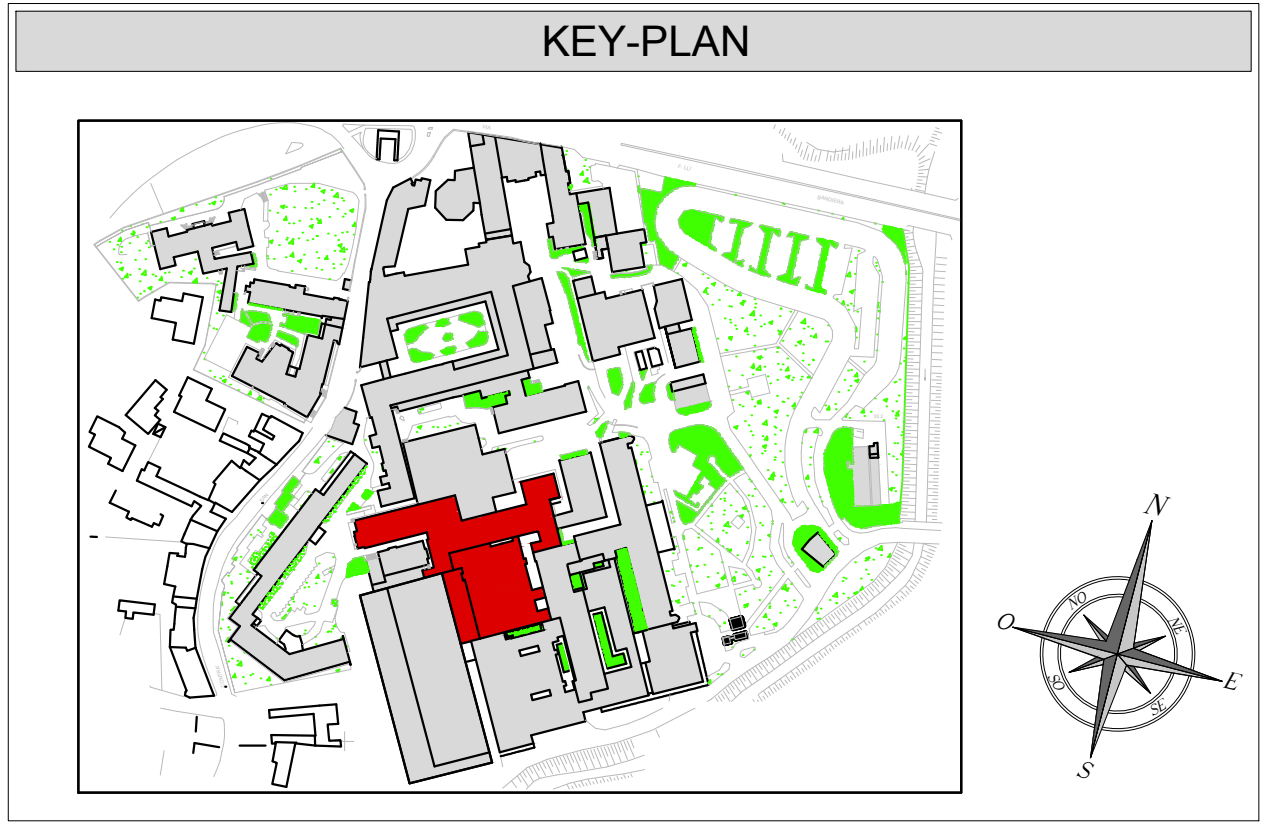
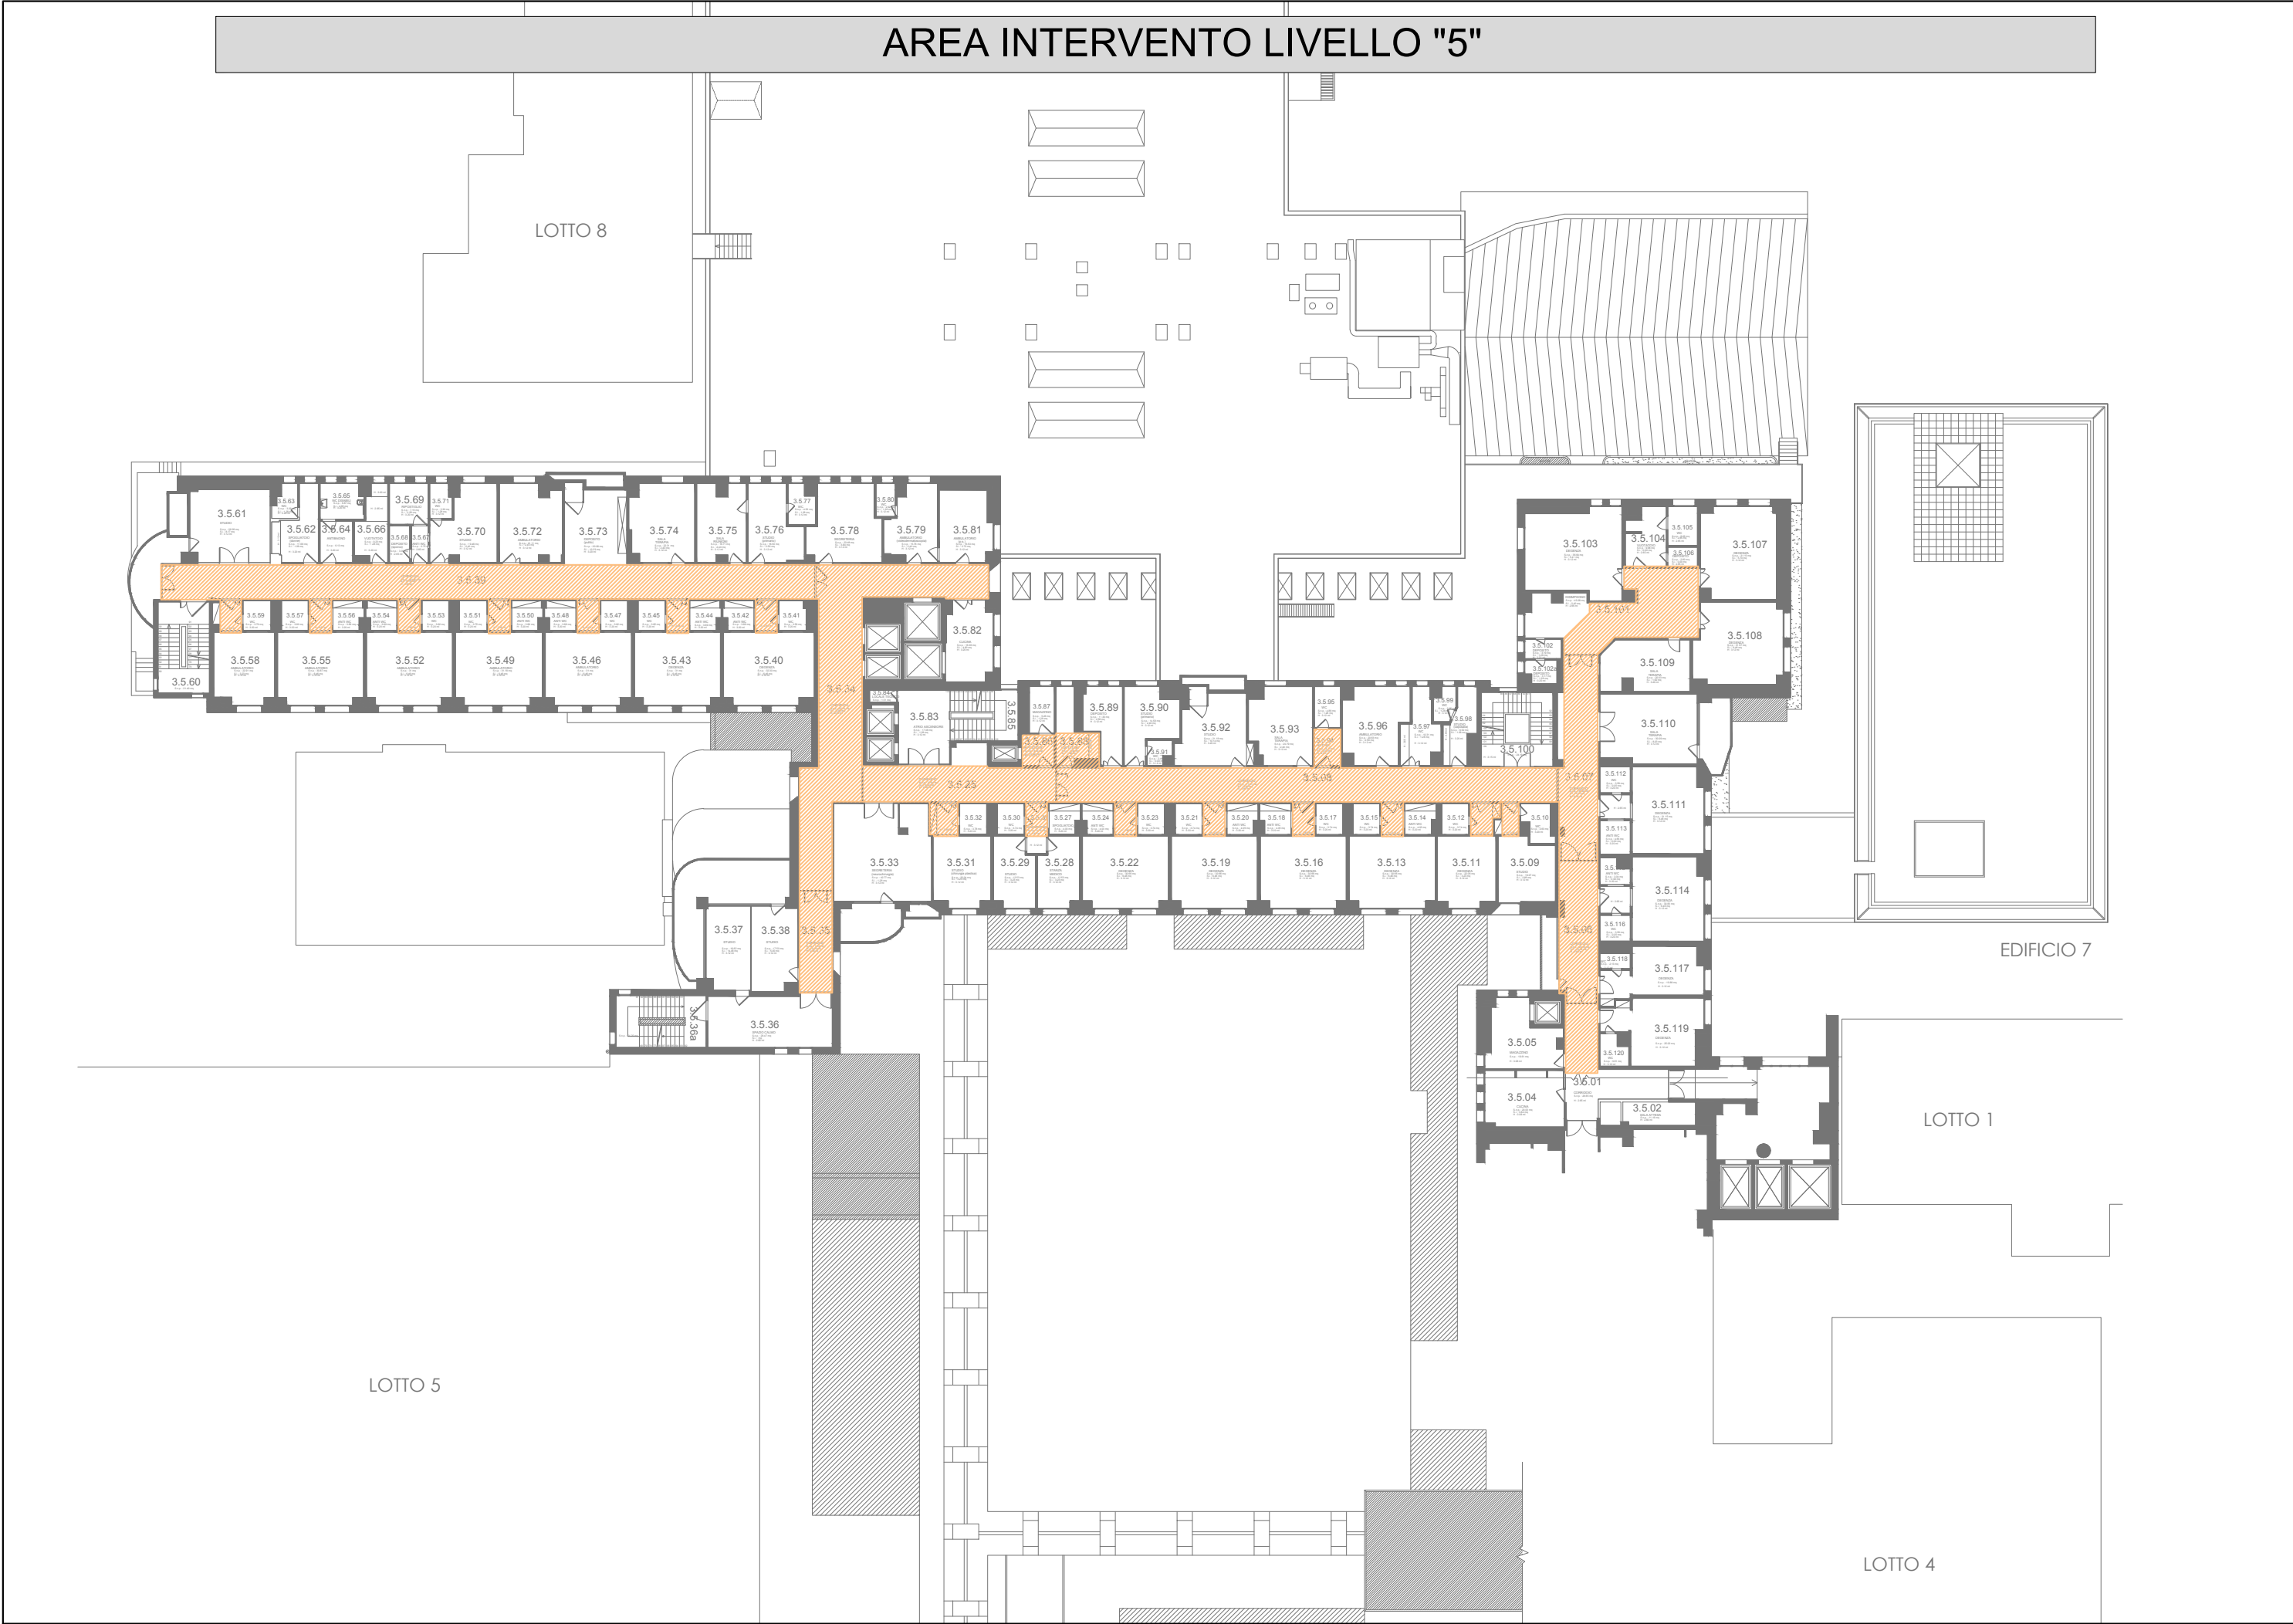


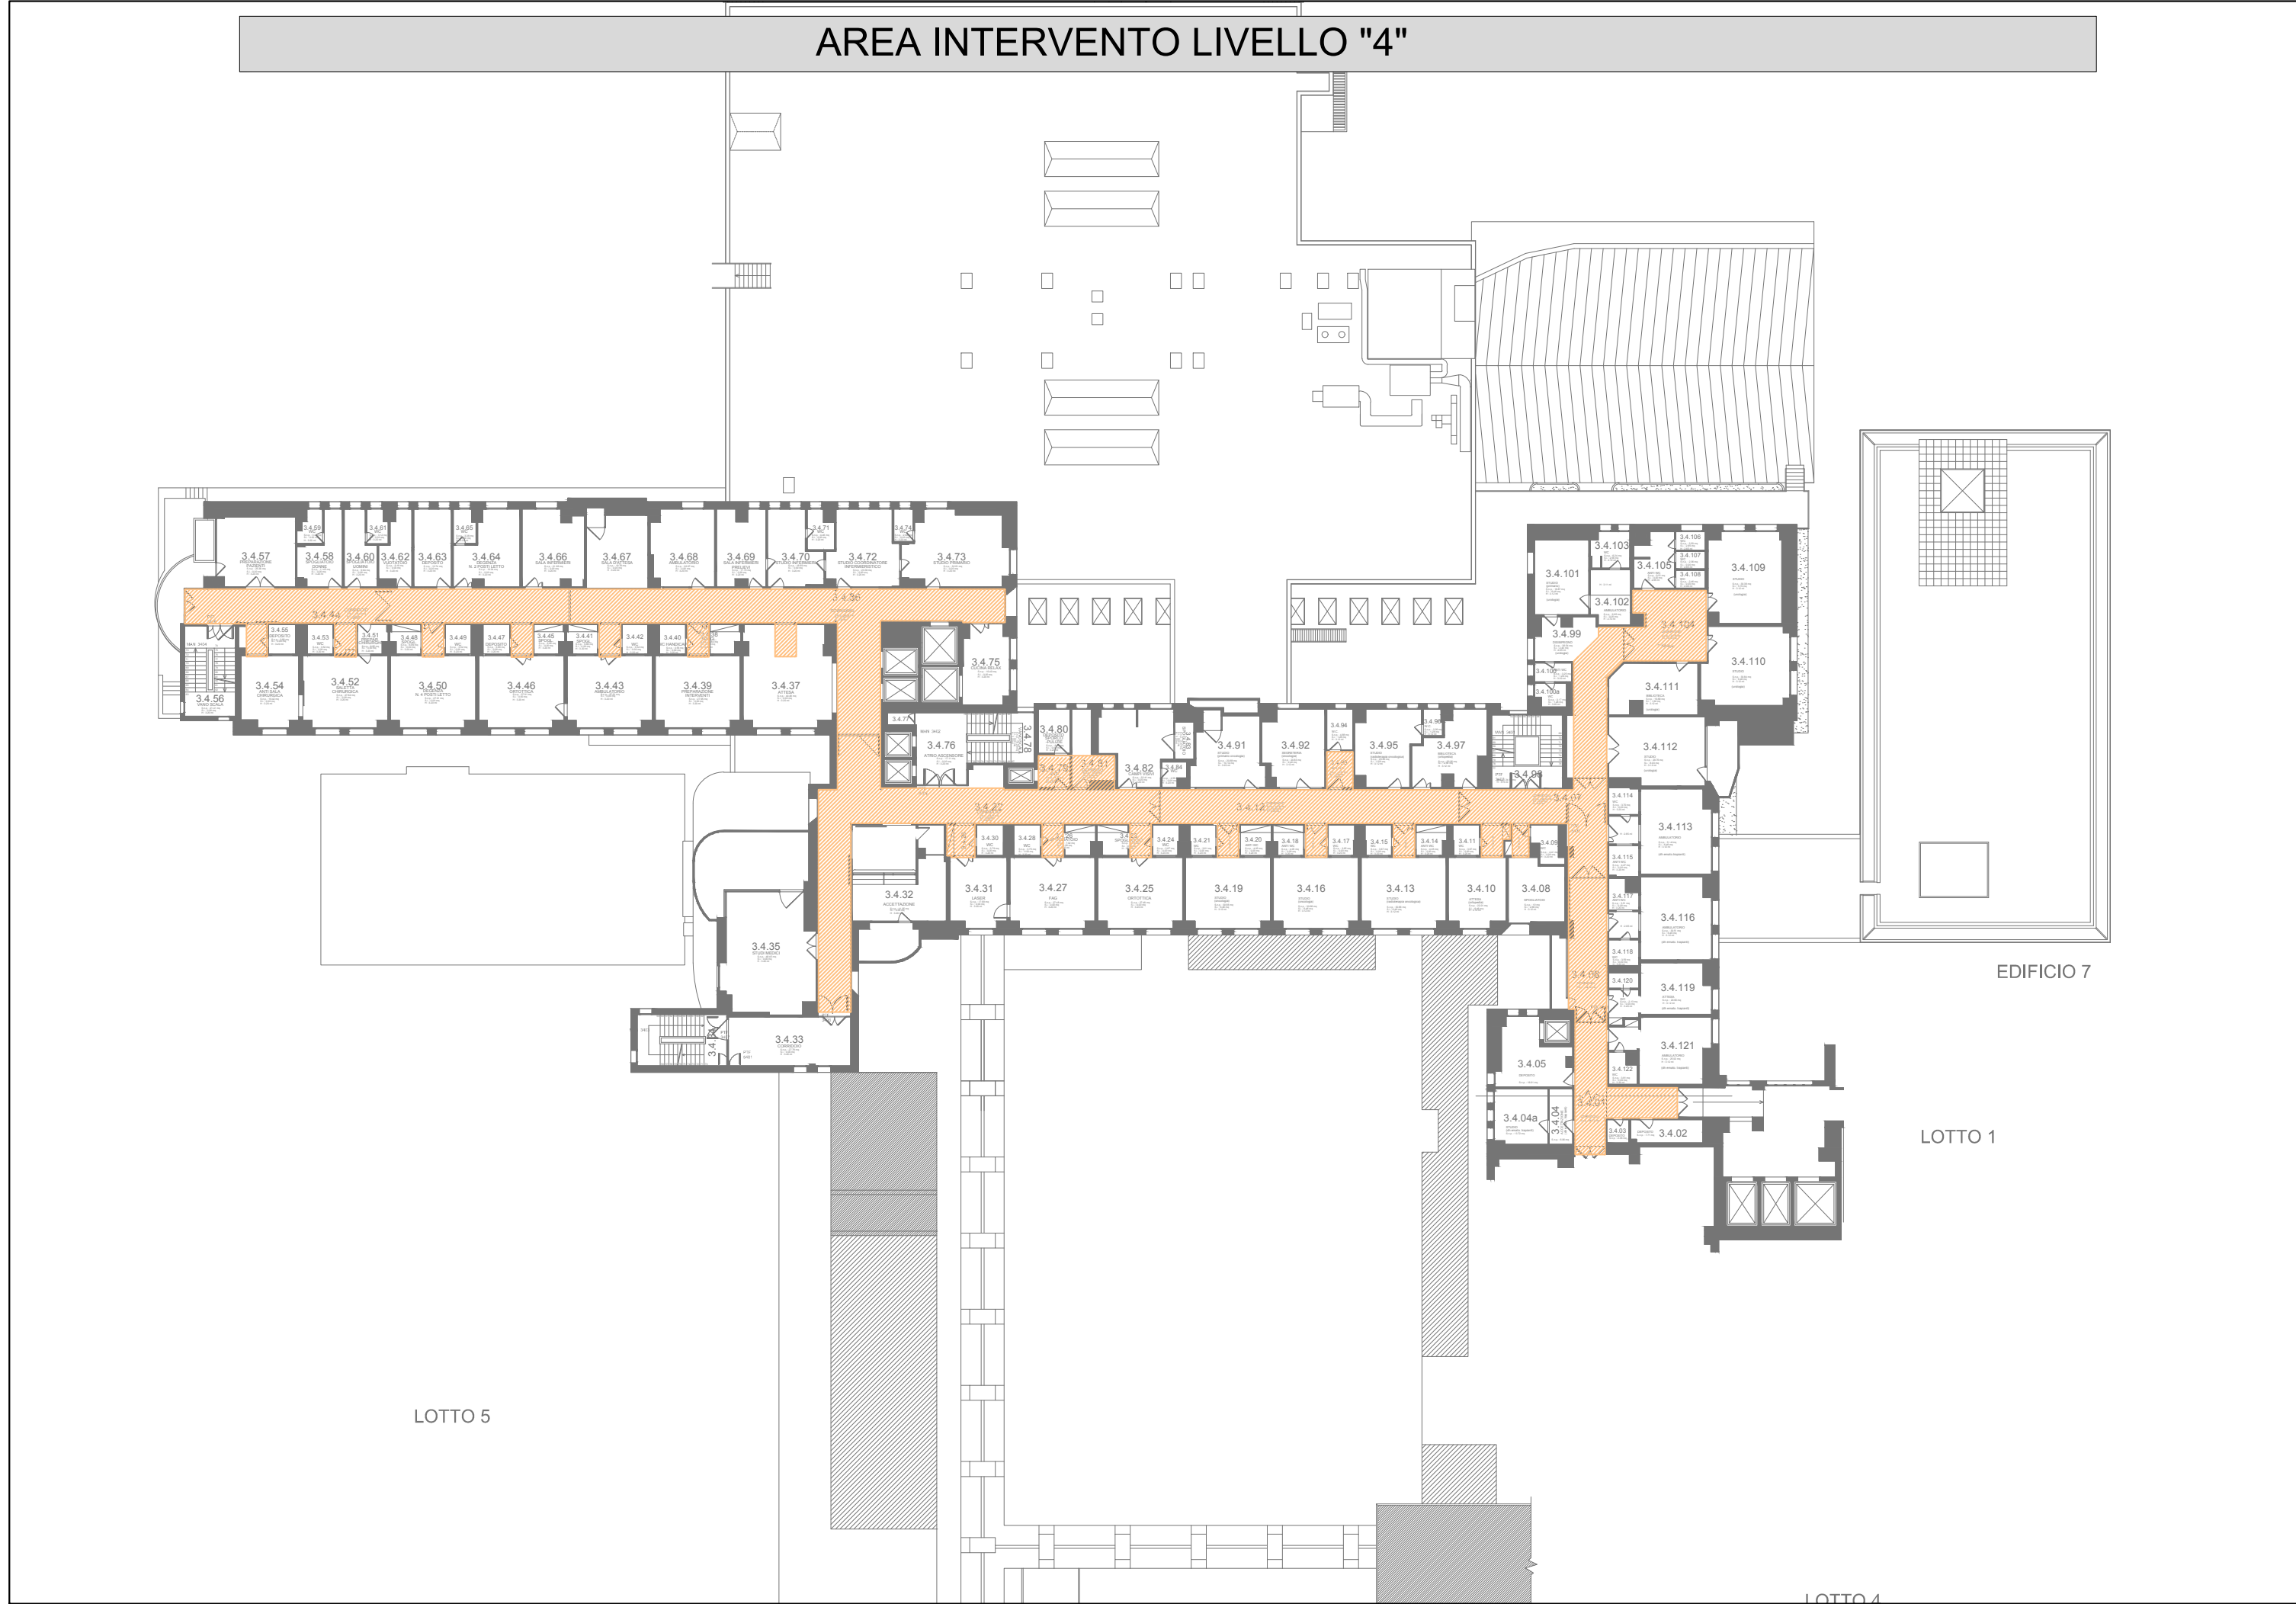

REGIONE DEL VENETO

ULSS8 BERICA

SERVIZIO SANITARIO NAZIONALE - REGIONE VENETO

UNITA' LOCALE SOCIO SANITARIA N.8 BERICA

VIALE RODOLFI N.37 - 36100 VICENZA (VI)

UOS PATRIMONIO IMPIANTI E MANUTENZIONI

LAVORI DI ADEGUAMENTO PER LA SICUREZZA INCENDI

III° LOTTO - OSPEDALE SAN BORTOLO

IMMOBILE	EDIFICIO	LIVELLO	CODICE
Ospedale San Bortolo	3	4-5-6-7	

LIVELLO PROGETTAZIONE

PROGETTO DEFINITIVO

TITOLO

Edificio III° Lotto

Aree Controsoffittate

COMMITTENTE

UNITA' LOCALE SOCIO SANITARIA N.8 BERICA

IL DIRETTORE GENERALE

Dott. Giovanni PAVESI

IL DIRETTORE DEL SERVIZIO TECNICO

Dott. Ing. Antonio NARDELLA

PROGETTO IMPIANTI ELETTRICI E SPECIALI

EP Engineering

Technological Systems Projects

Tel +39 0444 52 01 84
Fax +39 0444 27 52 52
Cell +39 335 5864802
e-mail: studio.elettroprogetti@gmail.com
PEC: gabriele.bettio@pec.epi.it
Sede Amministrativa:
Via Garibaldi n°42 - 36043 Camisano Vicentino (VI)
Sede Operativa:
Via Lago d'Orta n°2 - 36100 Vicenza

Codice Progetto	Codice Elaborato
1811	GN.05

Revisione	Descrizione	ELABORAZIONE	per. ind. Gabriele Bettio	DATA
00	Prima Emissione			15/09/2018
		VERIFICA	Ing. Antonio Nardella	
		VALIDAZIONE	Ing. Antonio Nardella	
		APPROVAZIONE	Ing. Antonio Nardella	