

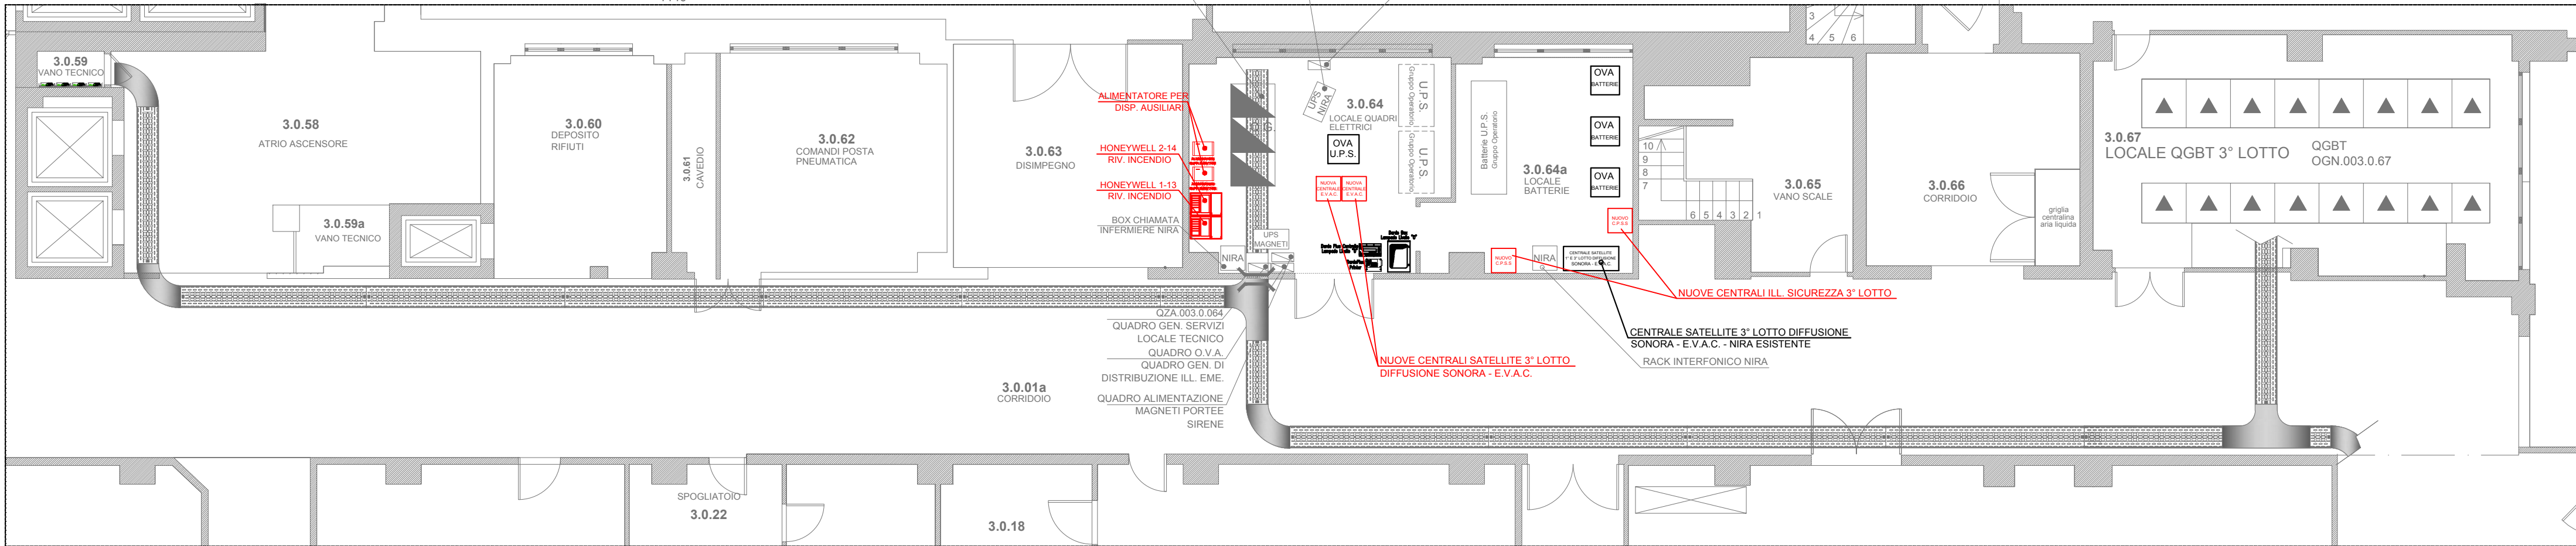



LOCALE TECNICO LIVELLO "0" 3° LOTTO - DISPOSIZIONE CENTRALI IMPIANTI AUSILIARI ESISTENTI

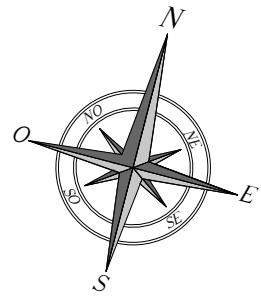

KEY-PLAN

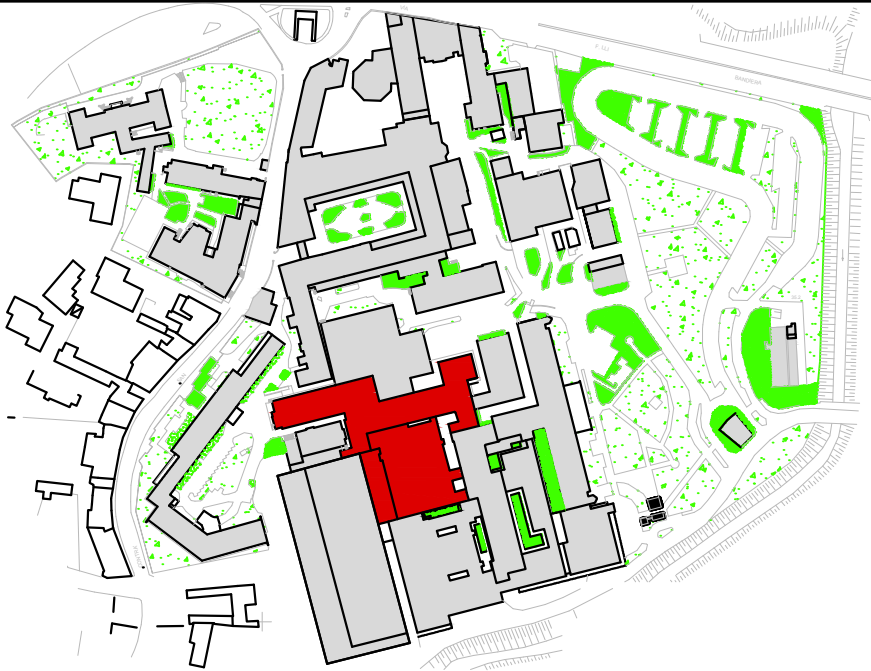

III° LOTTO - LIVELLO "0"

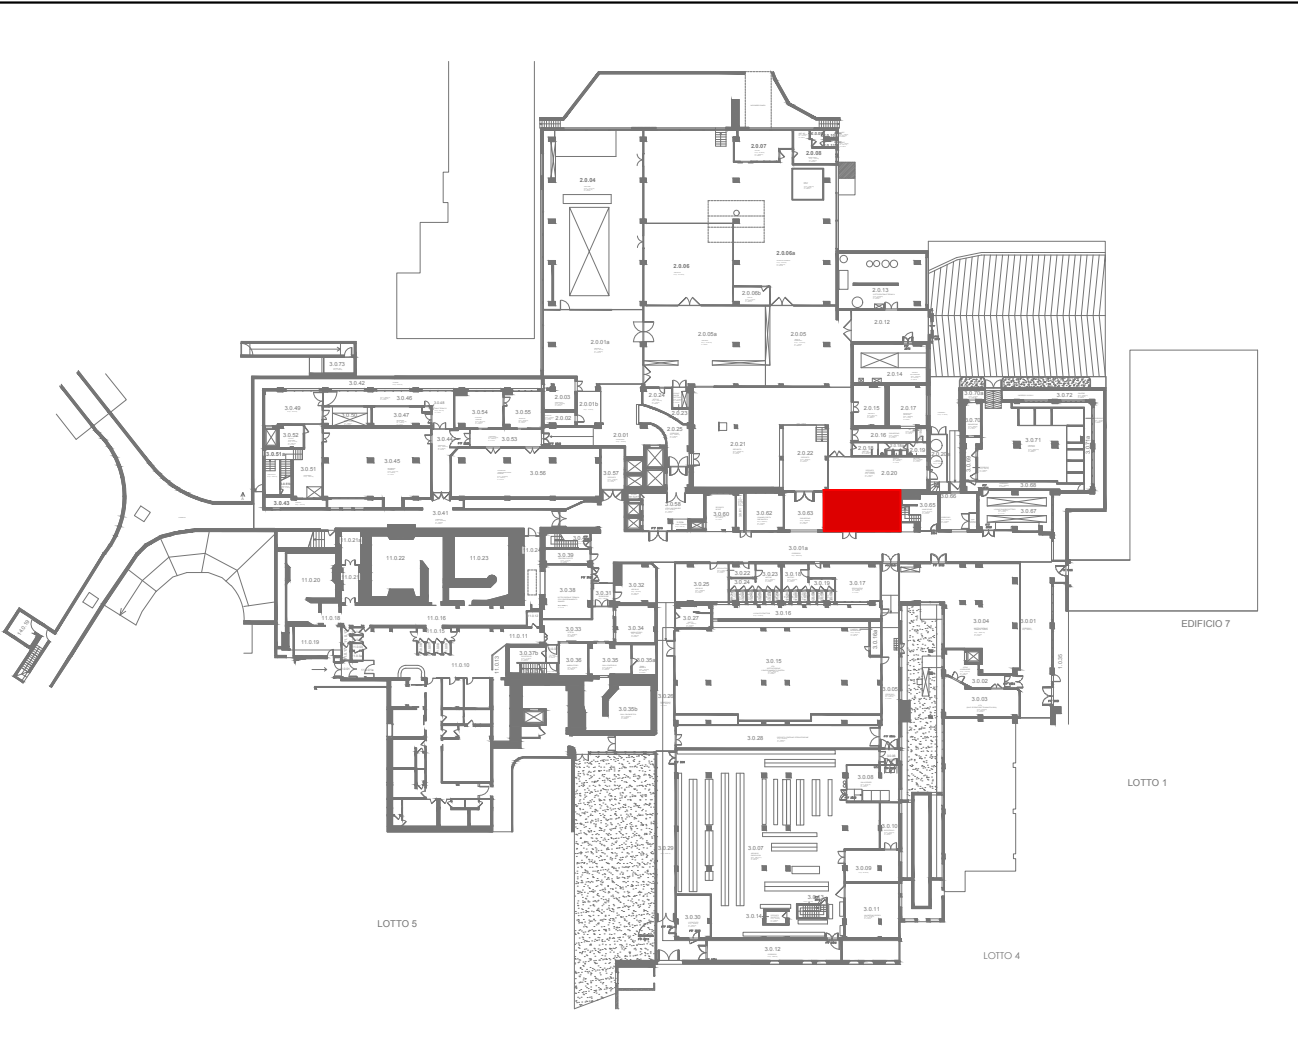

LAVORI DI ADEGUAMENTO PER LA SICUREZZA INCENDI
III° LOTTO - OSPEDALE SAN BORTOLO

IMMOBILE	EDIFICIO	LIVELLO	CODICE
Ospedale San Bortolo	3	0	

LIVELLO PROGETTAZIONE

PROGETTO DEFINITIVO

TITOLO

Edificio III° Lotto
Locale Tecnico - Disposizione Centrali Impianti Ausiliari esistenti

COMMITTEENTE UNITA' LOCALE SOCIO SANITARIA N.8 BERICA	PROGETTO IMPIANTI ELETTRICI E SPECIALI
IL DIRETTORE GENERALE Dott. Giovanni PAVESI	 EP Engineering Technological Systems Projects Tel. +39 0444 52 01.84 Fax +39 0444 27 52 52 Cell. +39 335 5864809 e-mail: studio.elettroprogetti@gmail.com Pec : gabriele.betto@pec.epi.it
IL DIRETTORE DEL SERVIZIO TECNICO Dott. Ing. Antonio NARDELLA	Sede Amministrativa: Via Garibaldi n°42 - 36043 Camisano Vicentino (VI) Sede Operativa: Via Lago d'Orta n°2 - 36100 Vicenza

Revisione	Descrizione			DATA
00	Prima Emissione	ELABORAZIONE	per. ind. Gabriele Bettio	15/09/2018
		VERIFICA	Ing. Antonio Nardella	
		VALIDAZIONE	Ing. Antonio Nardella	
		APPROVAZIONE	Ing. Antonio Nardella	