


OSPEDALE SAN BORTOLO


III° LOTTO

CAVEDIO S1

CAVEDIO S1

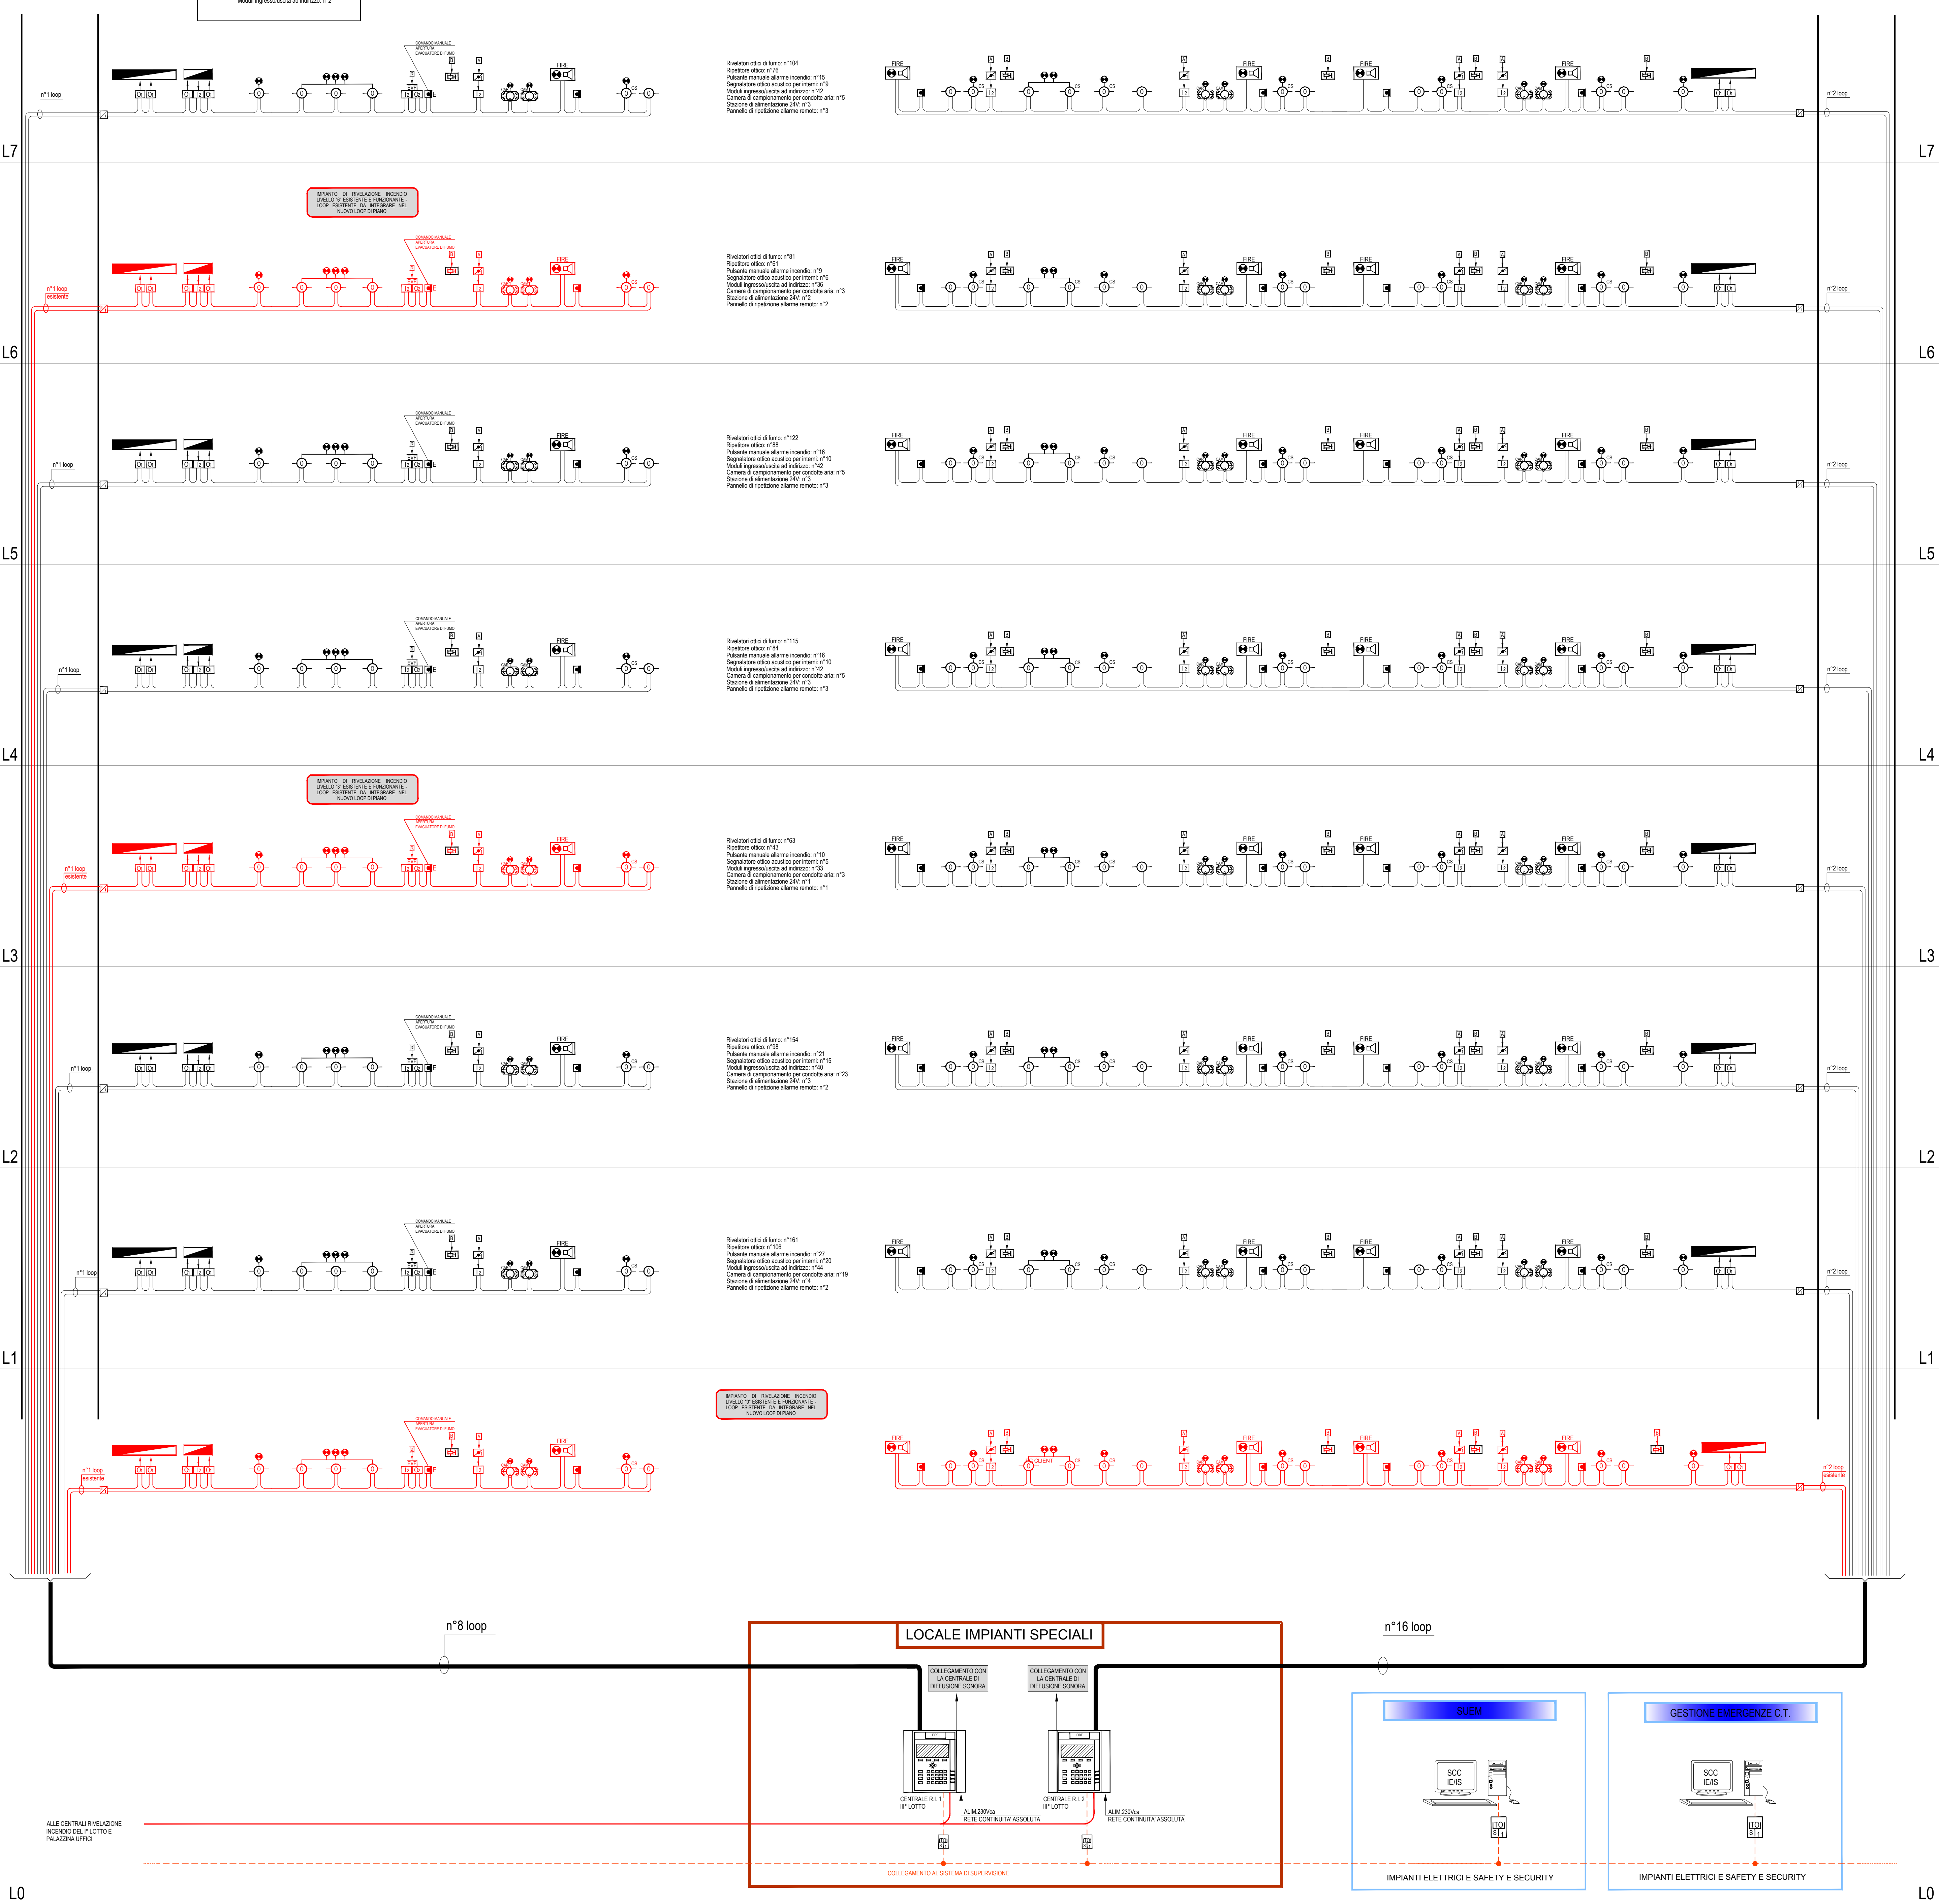

KEY-PLAN

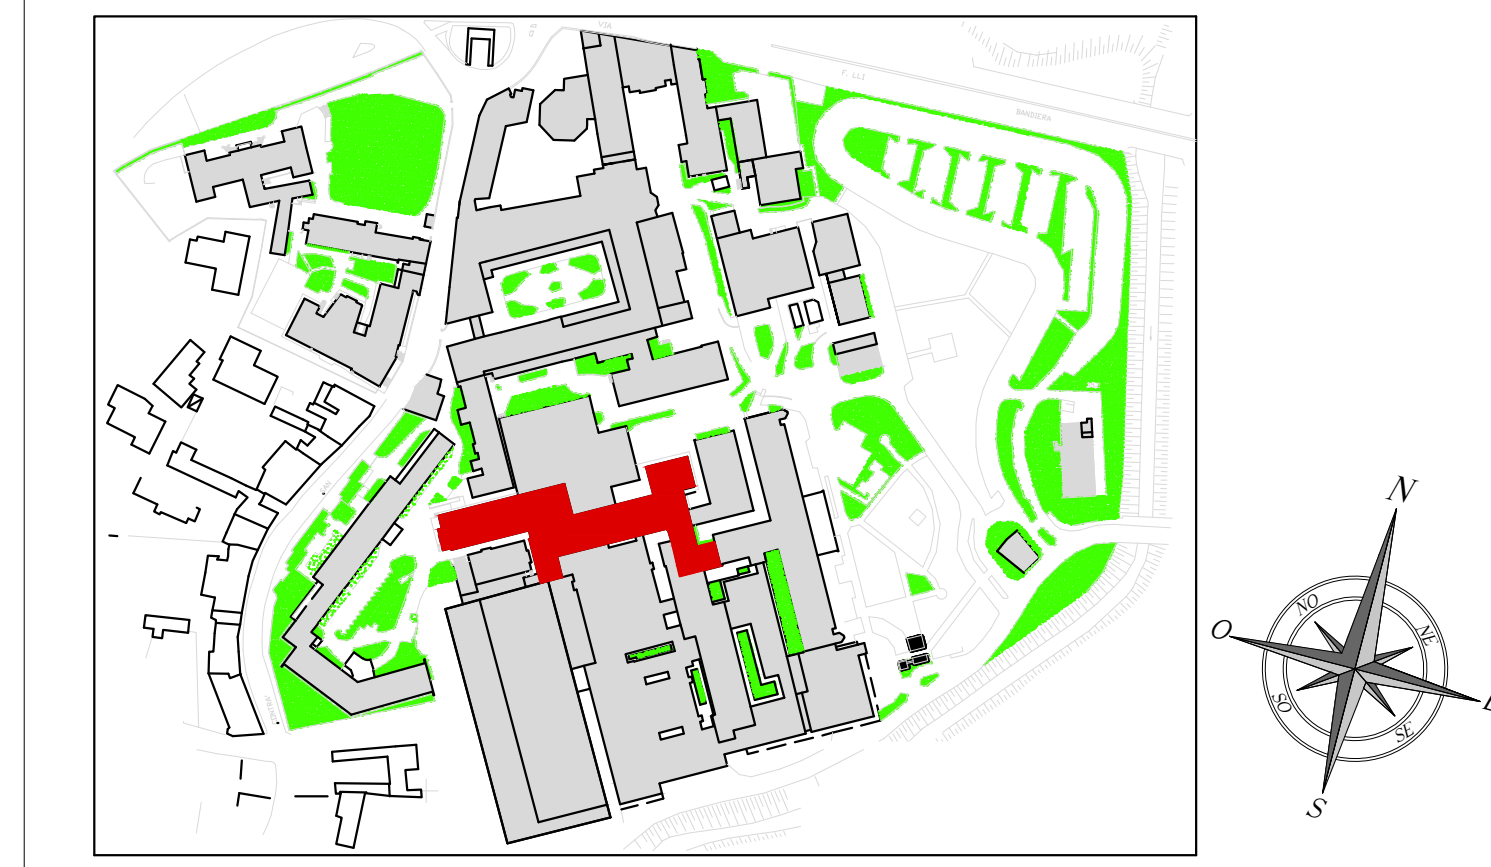

LEGENDA SIMBOLI

RILEVAZIONE INCENDIO

- CENTRALE IMPIANTO DI RILEVAZIONE INCENDIO (BATTERIA DI CENTRALI DI TIPO A MULTIPROCESSORE PER LA GESTIONE FINO A 201 LOOP CADUNA COMPLETA DI ALIMENTAZIONE CONFORME EN54-4 COMPLETA DI INTERFACCIA CON SISTEMA DI SUPERVISIONE SU RETE IP)
- PANNELLO REMOTO DI RIPETIZIONE STATI ALLARMI IMPIANTO DI RILEVAZIONE INCENDIO
- RILEVATORE OTTICO DI FUMO ANALOGICO AD INDIRIZZO (INSTALLAZIONE A SOFFITTO S.N.D.S.)
- RILEVATORE OTTICO DI FUMO ANALOGICO AD INDIRIZZO (INSTALLAZIONE ALL'INTERNO CONTROSOFFITTO/CONTROPAVIMENTO)
- RILEVATORE TERMOCALOMETRICO AD INDIRIZZO (INSTALLAZIONE A SOFFITTO S.N.D.S.)
- NUMERO 1: RILEVATORE OTTICO DI FUMO ANALOGICO AD INDIRIZZO AD ELEVATA SENSIBILITA' (INSTALLATI NEI CANALI DI RIPRESA E MANDATA ARIA (CAM = CANALE DI MANDATA, CAR = CANALE DI RIPRESA))
- PANNELLO AVVISATORE OTTICO ACUSTICO "ALLARME INCENDIO" INSTALLATO IN VISTA A PARETE MIN 2,3m S.N.D.S. (m PER ESTERNO)
- PULSANTE MANUALE AVVISATORE D'INCENDIO AD INDIRIZZO
- MODULO DI COMANDO A n. INDIRIZZI
- MODULO DI INGRESSO A n. INDIRIZZI
- RIPETITORE OTTICO DI ALLARME INCENDIO
- n. SERRANDE TAGLIAFUOCO (COMPRESSE NEL PROGETTO DEGLI IMPIANTI TERMOMECCANICI)
- EVACUATORE DI FUMO AD APERTURA MOTORIZZATA (COMPRESSE NELLA SEZIONE DI PROGETTO RELATIVA ALLE OPERE EDILIZIE/TETTONICHE)
- TUBAZIONE IN PVC FORATO PER PRELIEVO ARIA DAL CONTROSOFFITTO PER SISTEMA DI RILEVAZIONE A CAMPIONAMENTO D'ARIA (ALIMENTAZIONE 24VDC)
- CENTRALE DI ASPIRAZIONE PER SISTEMA DI RILEVAZIONE A CAMPIONAMENTO D'ARIA (ALIMENTAZIONE 24VDC)
- PANNELLO GESTIONE EMERGENZE PER SGANCIO E SEGNALEZIONE
- ALIMENTAZIONE DA RETE DI SICUREZZA
- PULSANTE PULSANTE DI SGANCIO PER APERTURA INTERRUPTORI
- GENERALI DEI QUADRI ELETTRICI DI ZONA SEPARATO
- SPE PER SEGNALEZIONE "STATO IMPIANTI ELETTRICI"
- "CONTROLLO LINEA DI SGANCIO DEL COMPARTIMENTO"
- SPE DI SEGNALEZIONE "STATO IMPIANTO RILEVAZIONE E ALLARME INCENDIO DEL COMPARTIMENTO"
- SPE DI SEGNALEZIONE "IMPIANTO D'ORO ANTINCENDIO IN PRESSIONE NEL MONTANTE" (OVE PRESENTE)
- EVACUATORE DI FUMO E CALORE
- COMANDO MANUALE APERTURA EVACUATORE DI FUMO
- LINEA DI ALIMENTAZIONE SERRANDE TAGLIAFUOCO DERIVATA DAL QUADRO ELETTRICO DI ZONA DALLA SEZIONE SIC
- LINEA DI ALIMENTAZIONE MAGNETI DI RITENUTA PORTE TAGLIAFUOCO DERIVATA DAL QUADRO ELETTRICO DI ZONA DALLA SEZIONE SIC
- LINEA DI ALIMENTAZIONE PGE DERIVATA DAL QUADRO ELETTRICO DI ZONA DALLA SEZIONE SIC
- LINEA DI ALIMENTAZIONE CUPOLINI EVACUATORE FUMI SCALE DERIVATA DAL QUADRO ELETTRICO DI ZONA DALLA SEZIONE SIC
- LINEA BUS RILEVAZIONE INCENDIO IN CAVO TWISTATO E SCHERMATO, DEL TIPO LSZH, RESISTENTE AL FUOCO PER ALMENO 90', CON COLLEGAMENTO DI TIPO A LOOP (RAPPRESENTAZIONE NELLO SCHEMA CON LINEE COLORATE)
- COLLEGAMENTO IN FIBRA OTTICA DI COMUNICAZIONE TRA CENTRALI IMPIANTO RILEVAZIONE INCENDIO

SERVIZIO SANITARIO NAZIONALE - REGIONE VENETO
UNITA' LOCALE SOCIO SANITARIA N.8 BERICA
 VIALE RODOLFI N.37 - 36100 VICENZA (VI)
 UOS PATRIMONIO IMPIANTI E MANUTENZIONI



LAVORI DI ADEGUAMENTO PER LA SICUREZZA INCENDI
 III° LOTTO - OSPEDALE SAN BORTOLO

IMMOBILE	EDIFICIO	LIVELLO	CODICE
Ospedale San Bortolo	3	Var	
LIVELLO PROGETTAZIONE			
PROGETTO ESECUTIVO			
TITOLO			
Edificio III° Lotto Schema a blocchi rivelazione incendio			

COMMITTENTE UNITA' LOCALE SOCIO SANITARIA N.8 BERICA IL DIRETTORE GENERALE Dott. Giovanni PAVESI IL DIRETTORE DEL SERVIZIO TECNICO Dott. Ing. Antonio NARDELLA	PROGETTO IMPIANTI ELETTRICI E SPECIALI EP Engineering Technological Systems Projects Tel. +39 0444 52 01 04 Fax +39 0444 52 02 03 Cell. +39 335 594950 E-mail: andrea.nardella@ep.it P.le: gabriele.venturi@ep.it Sede Amministrativa Via Garibaldi n°42 - 36043 Camerano (Vicenza) (VI) Sede Operativa Via Luigi Einaudi n°2 - 36100 Vicenza
--	--

Revisore	Descrizione	per	Ing. Gabriele Bello	DATA
01	Prima Emissione	ELABORAZIONE	Ing. Antonio Nardella	16/09/2016
		VERIFICA	Ing. Antonio Nardella	
		VALIDAZIONE	Ing. Antonio Nardella	
		APPROVAZIONE	Ing. Antonio Nardella	