
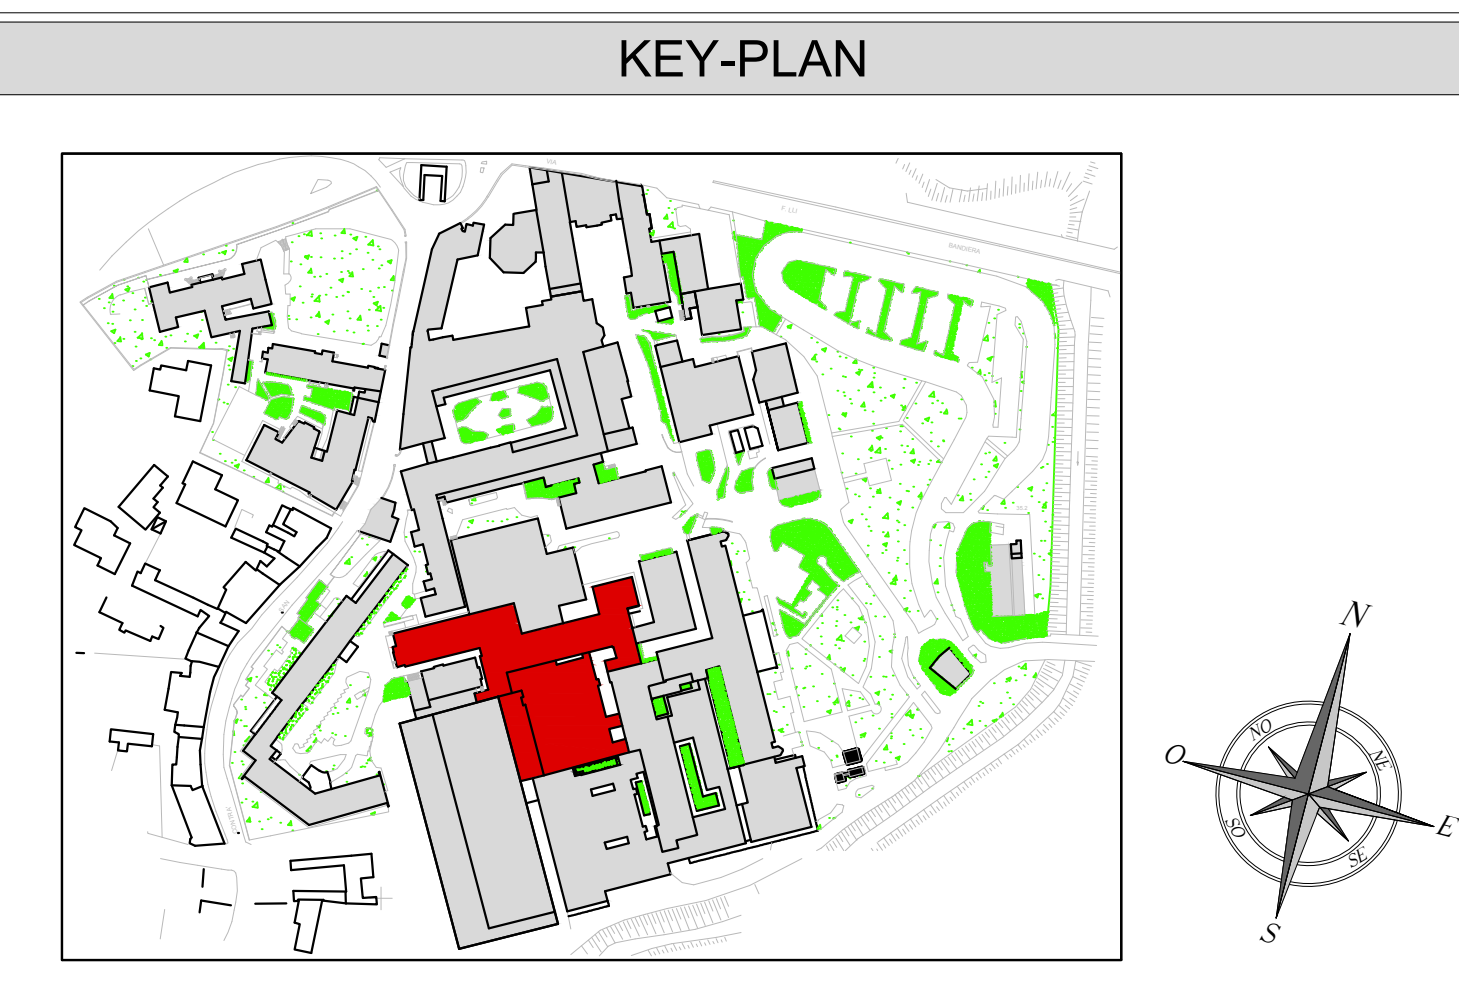


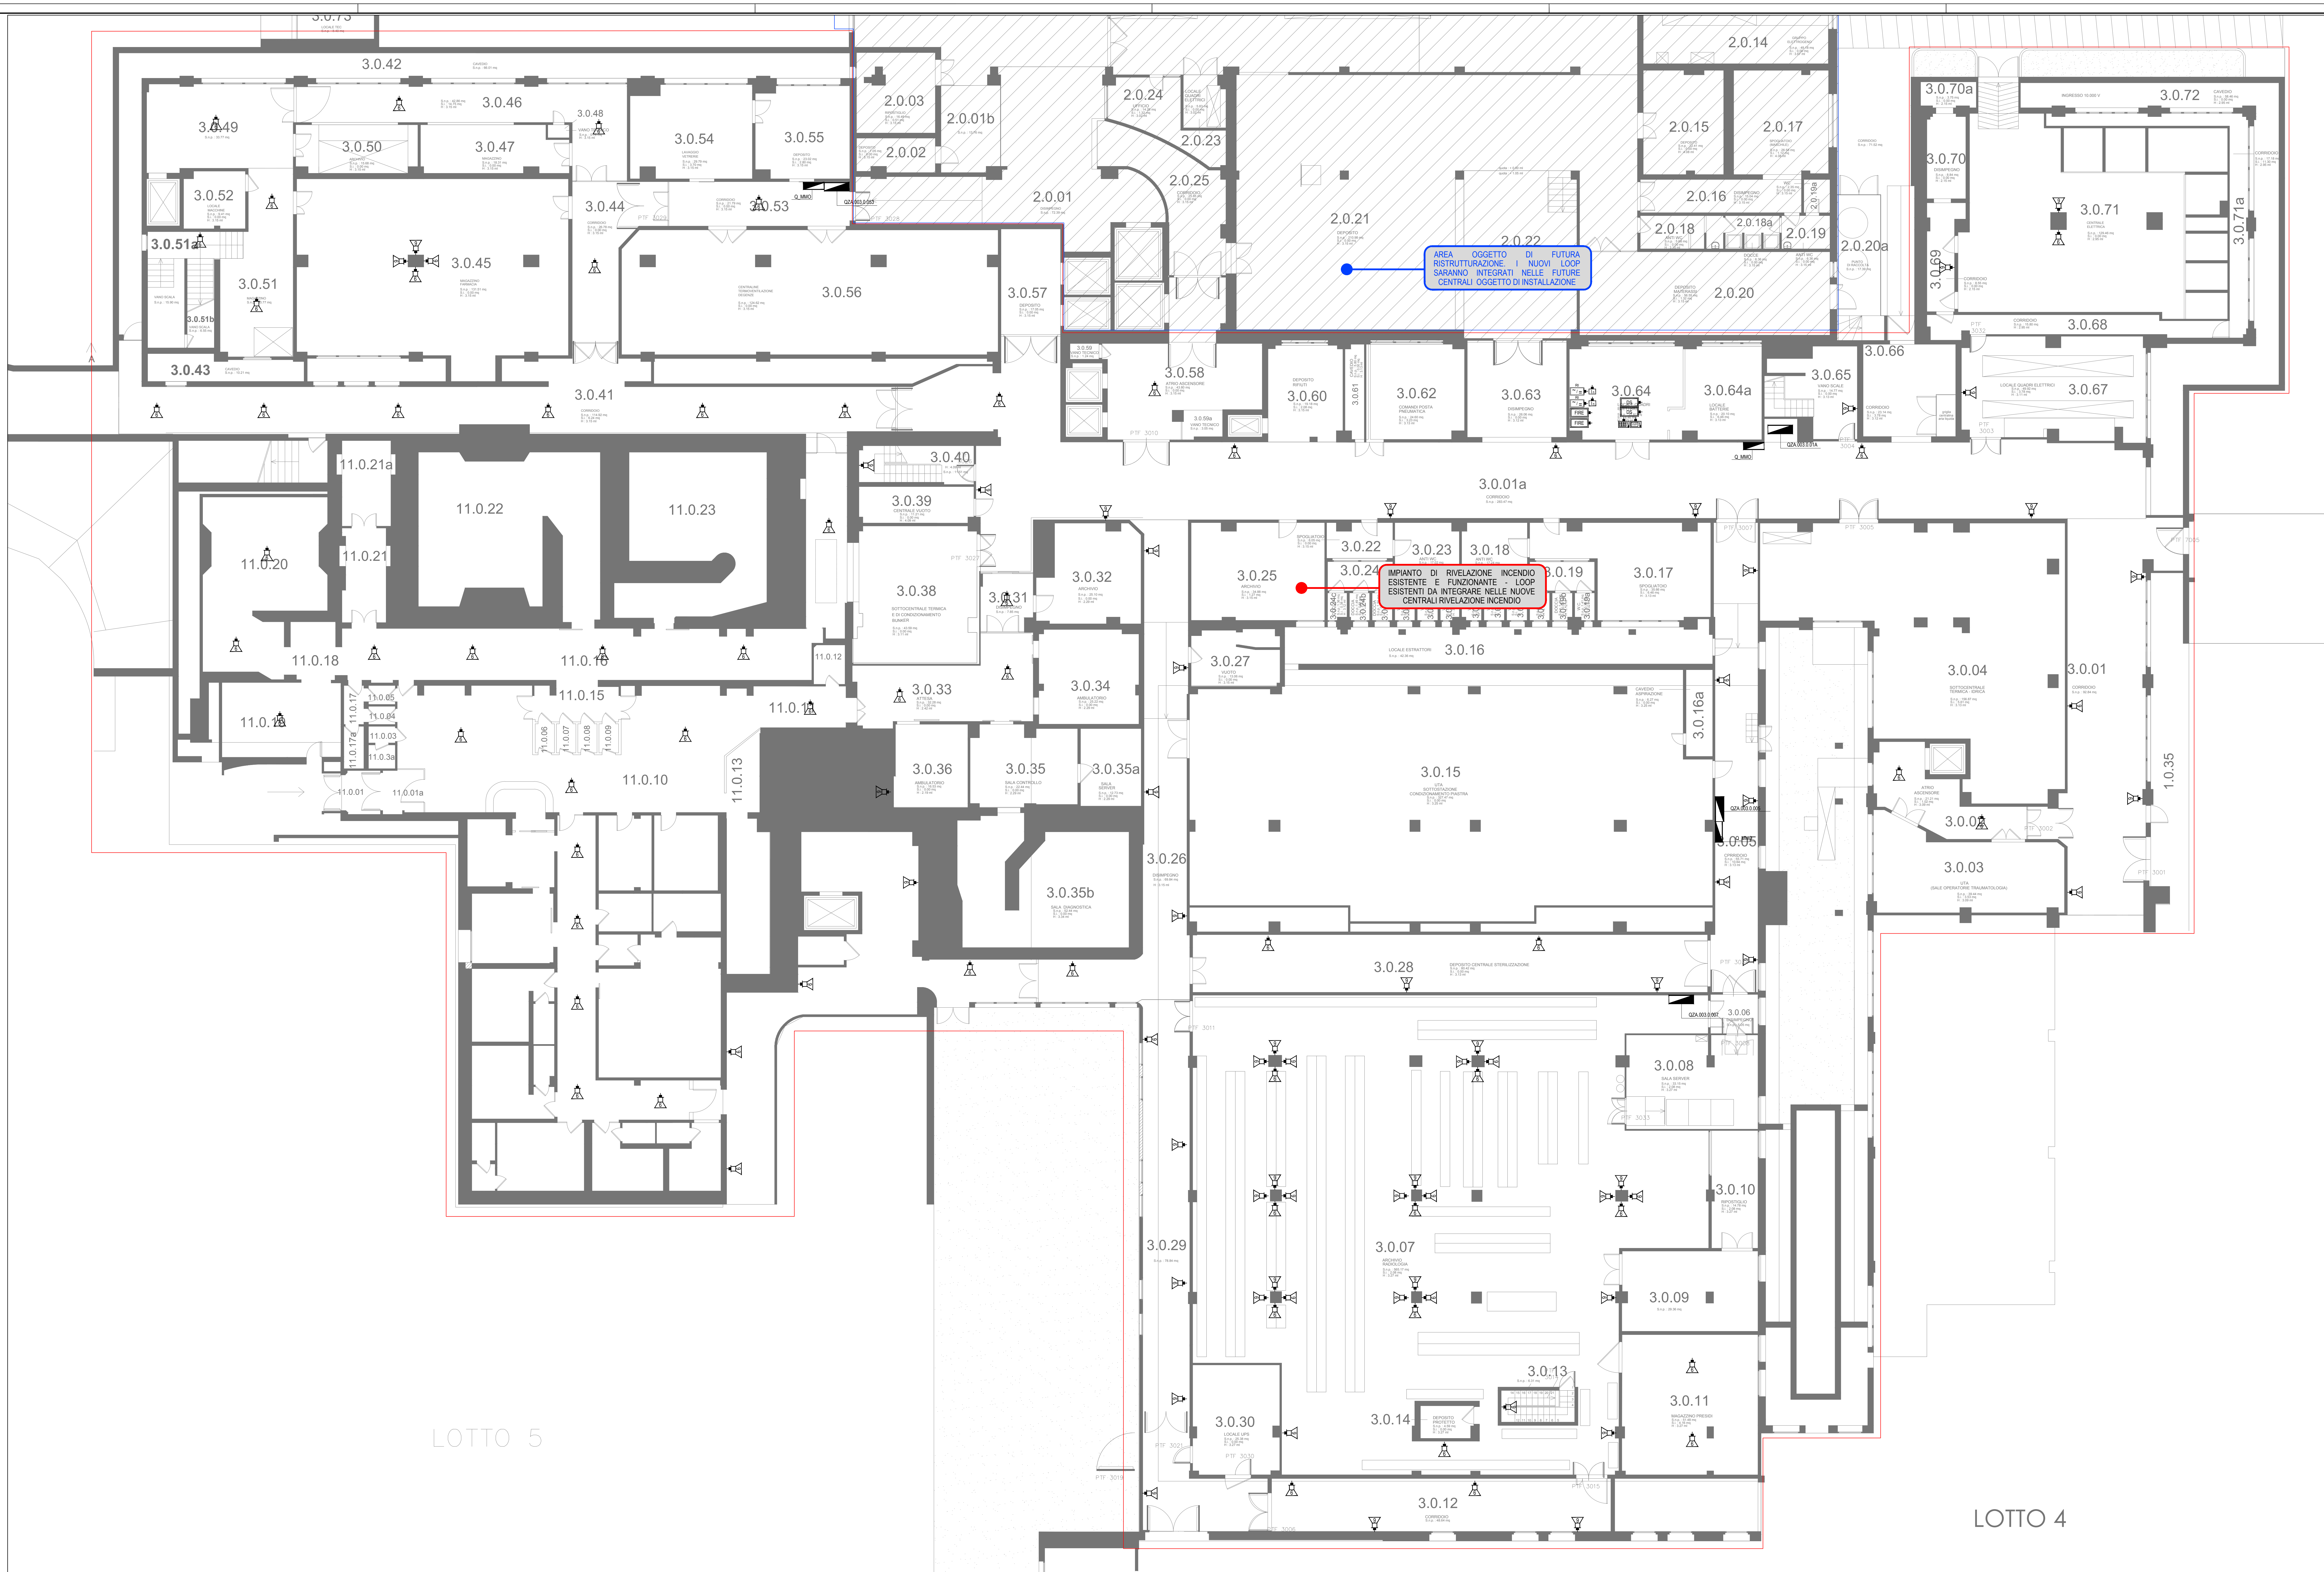

REGIONE DEL VENETO

SERVIZIO SANITARIO NAZIONALE - REGIONE VENETO

UNITA' LOCALE SOCIO SANITARIA N.8 BERICA

VALE RODOLFI N.37 - 36100 VICENZA (VI)

UOS PATRIMONIO IMPIANTI E MANUTENZIONI

LAVORI DI ADEGUAMENTO PER LA SICUREZZA INCENDI

III° LOTTO - OSPEDALE SAN BORTOLO

IMMOBILE	EDIFICIO	LIVELLO	CODICE
Ospedale San Bortolo	3	0	

LIVELLO PROGETTAZIONE

PROGETTO ESECUTIVO

Edificio III° Lotto

Impianti speciali di "Safety" e "Security" - Livello 0

COMMITTENTE

UNITA' LOCALE SOCIO SANITARIA N.8 BERICA

IL DIRETTORE GENERALE

Dot. Giovanni PAVESI

IL DIRETTORE DEL SERVIZIO TECNICO

Dot. Ing. Antonio NARBELLA

PROGETTO IMPIANTI ELETTRICI E SPECIALI

EP Engineering

Technical Systems Projects

Tel. +39 0444 521114
Fax +39 0444 271112
E-mail: info@ep-engineering.com
Web: www.ep-engineering.com
Via Salaria n.42 - 36040 Campane Vescovato (VI)
Data: 01/09/2014
Via Lupo Polle n.2 - 36100 Vicenza

Revisione	Descrizione	Elaborazione	per. ind.	Data
01	Prima Emissione	Ing. Antonio Nardella		10/09/2014
02		Ing. Antonio Nardella		
03		Ing. Antonio Nardella		
04		Ing. Antonio Nardella		