
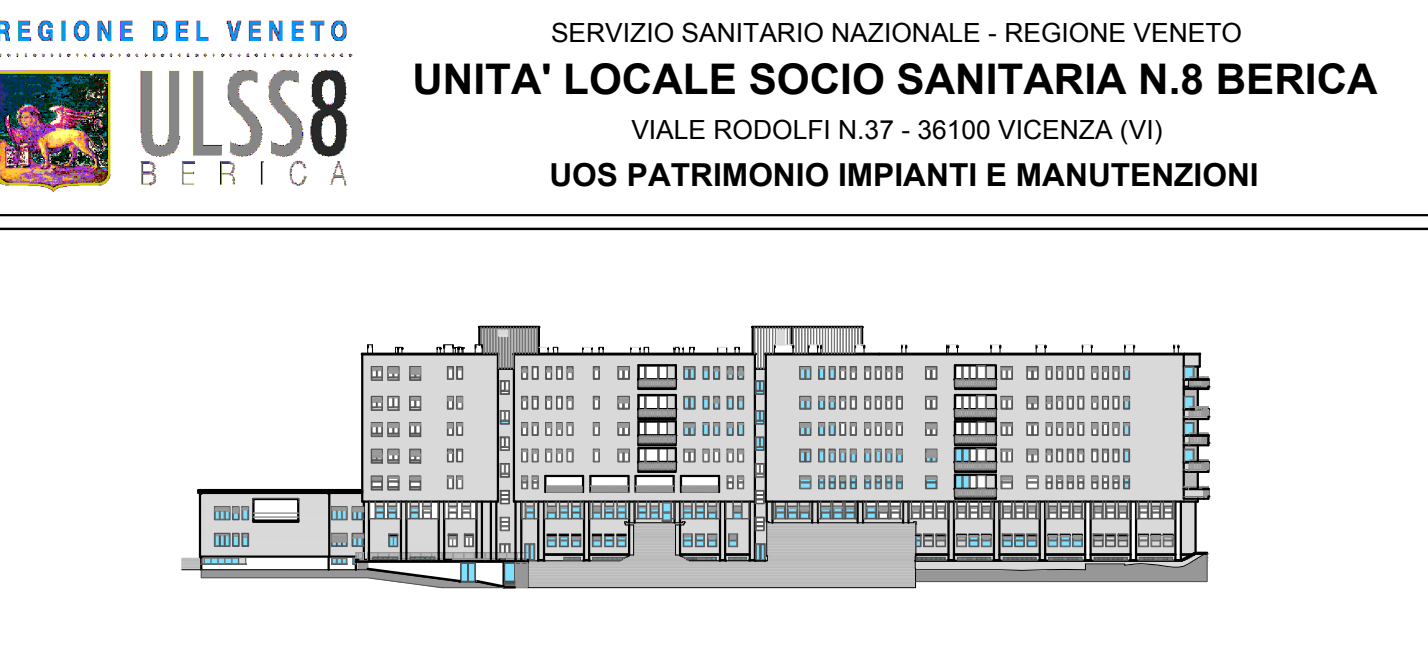
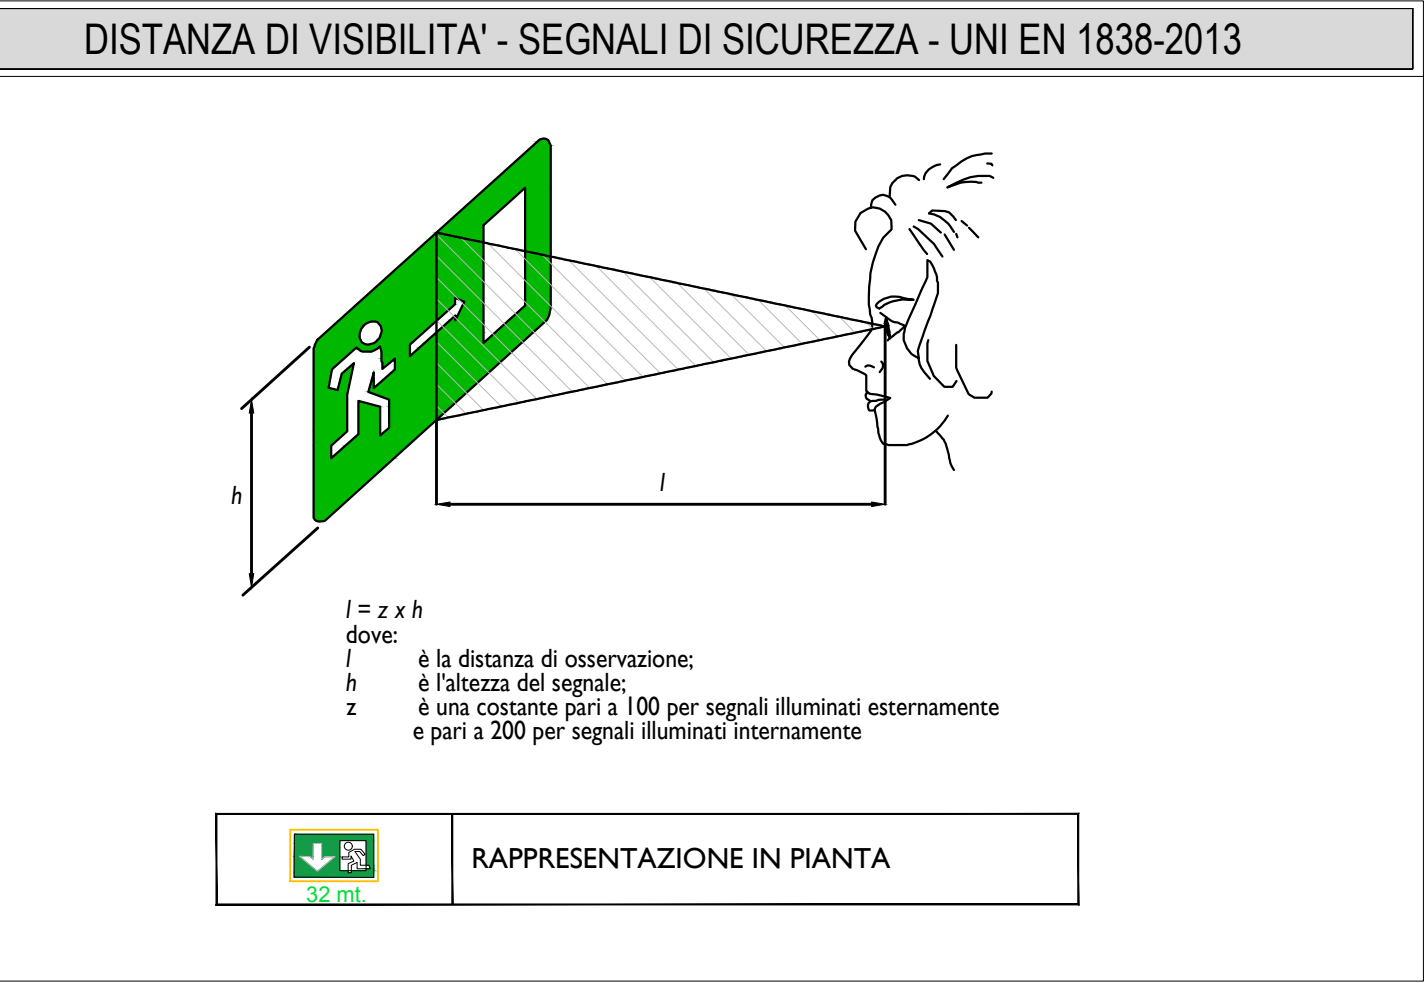
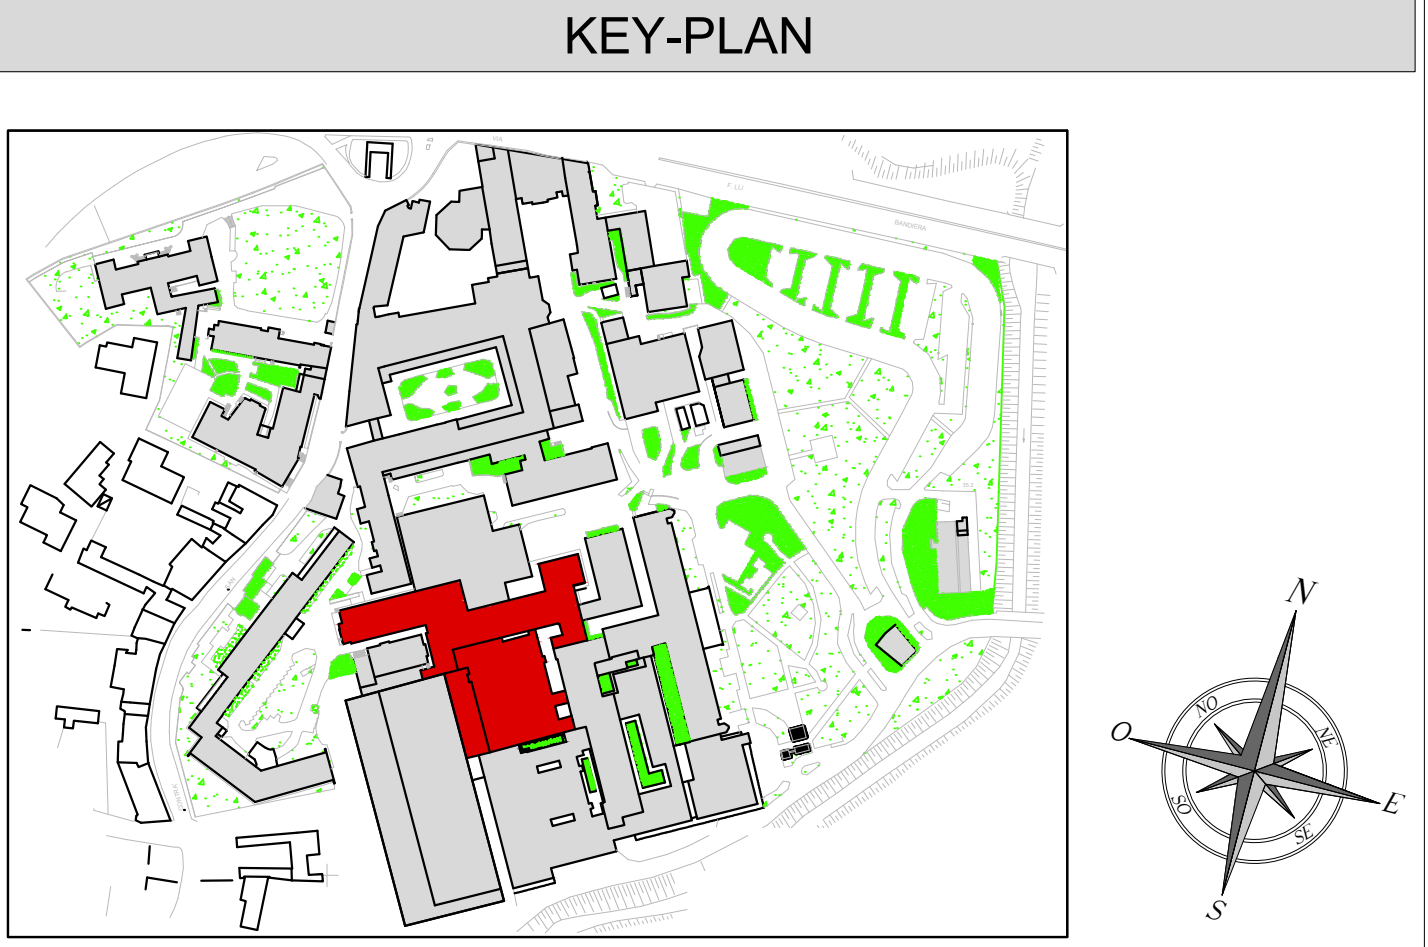
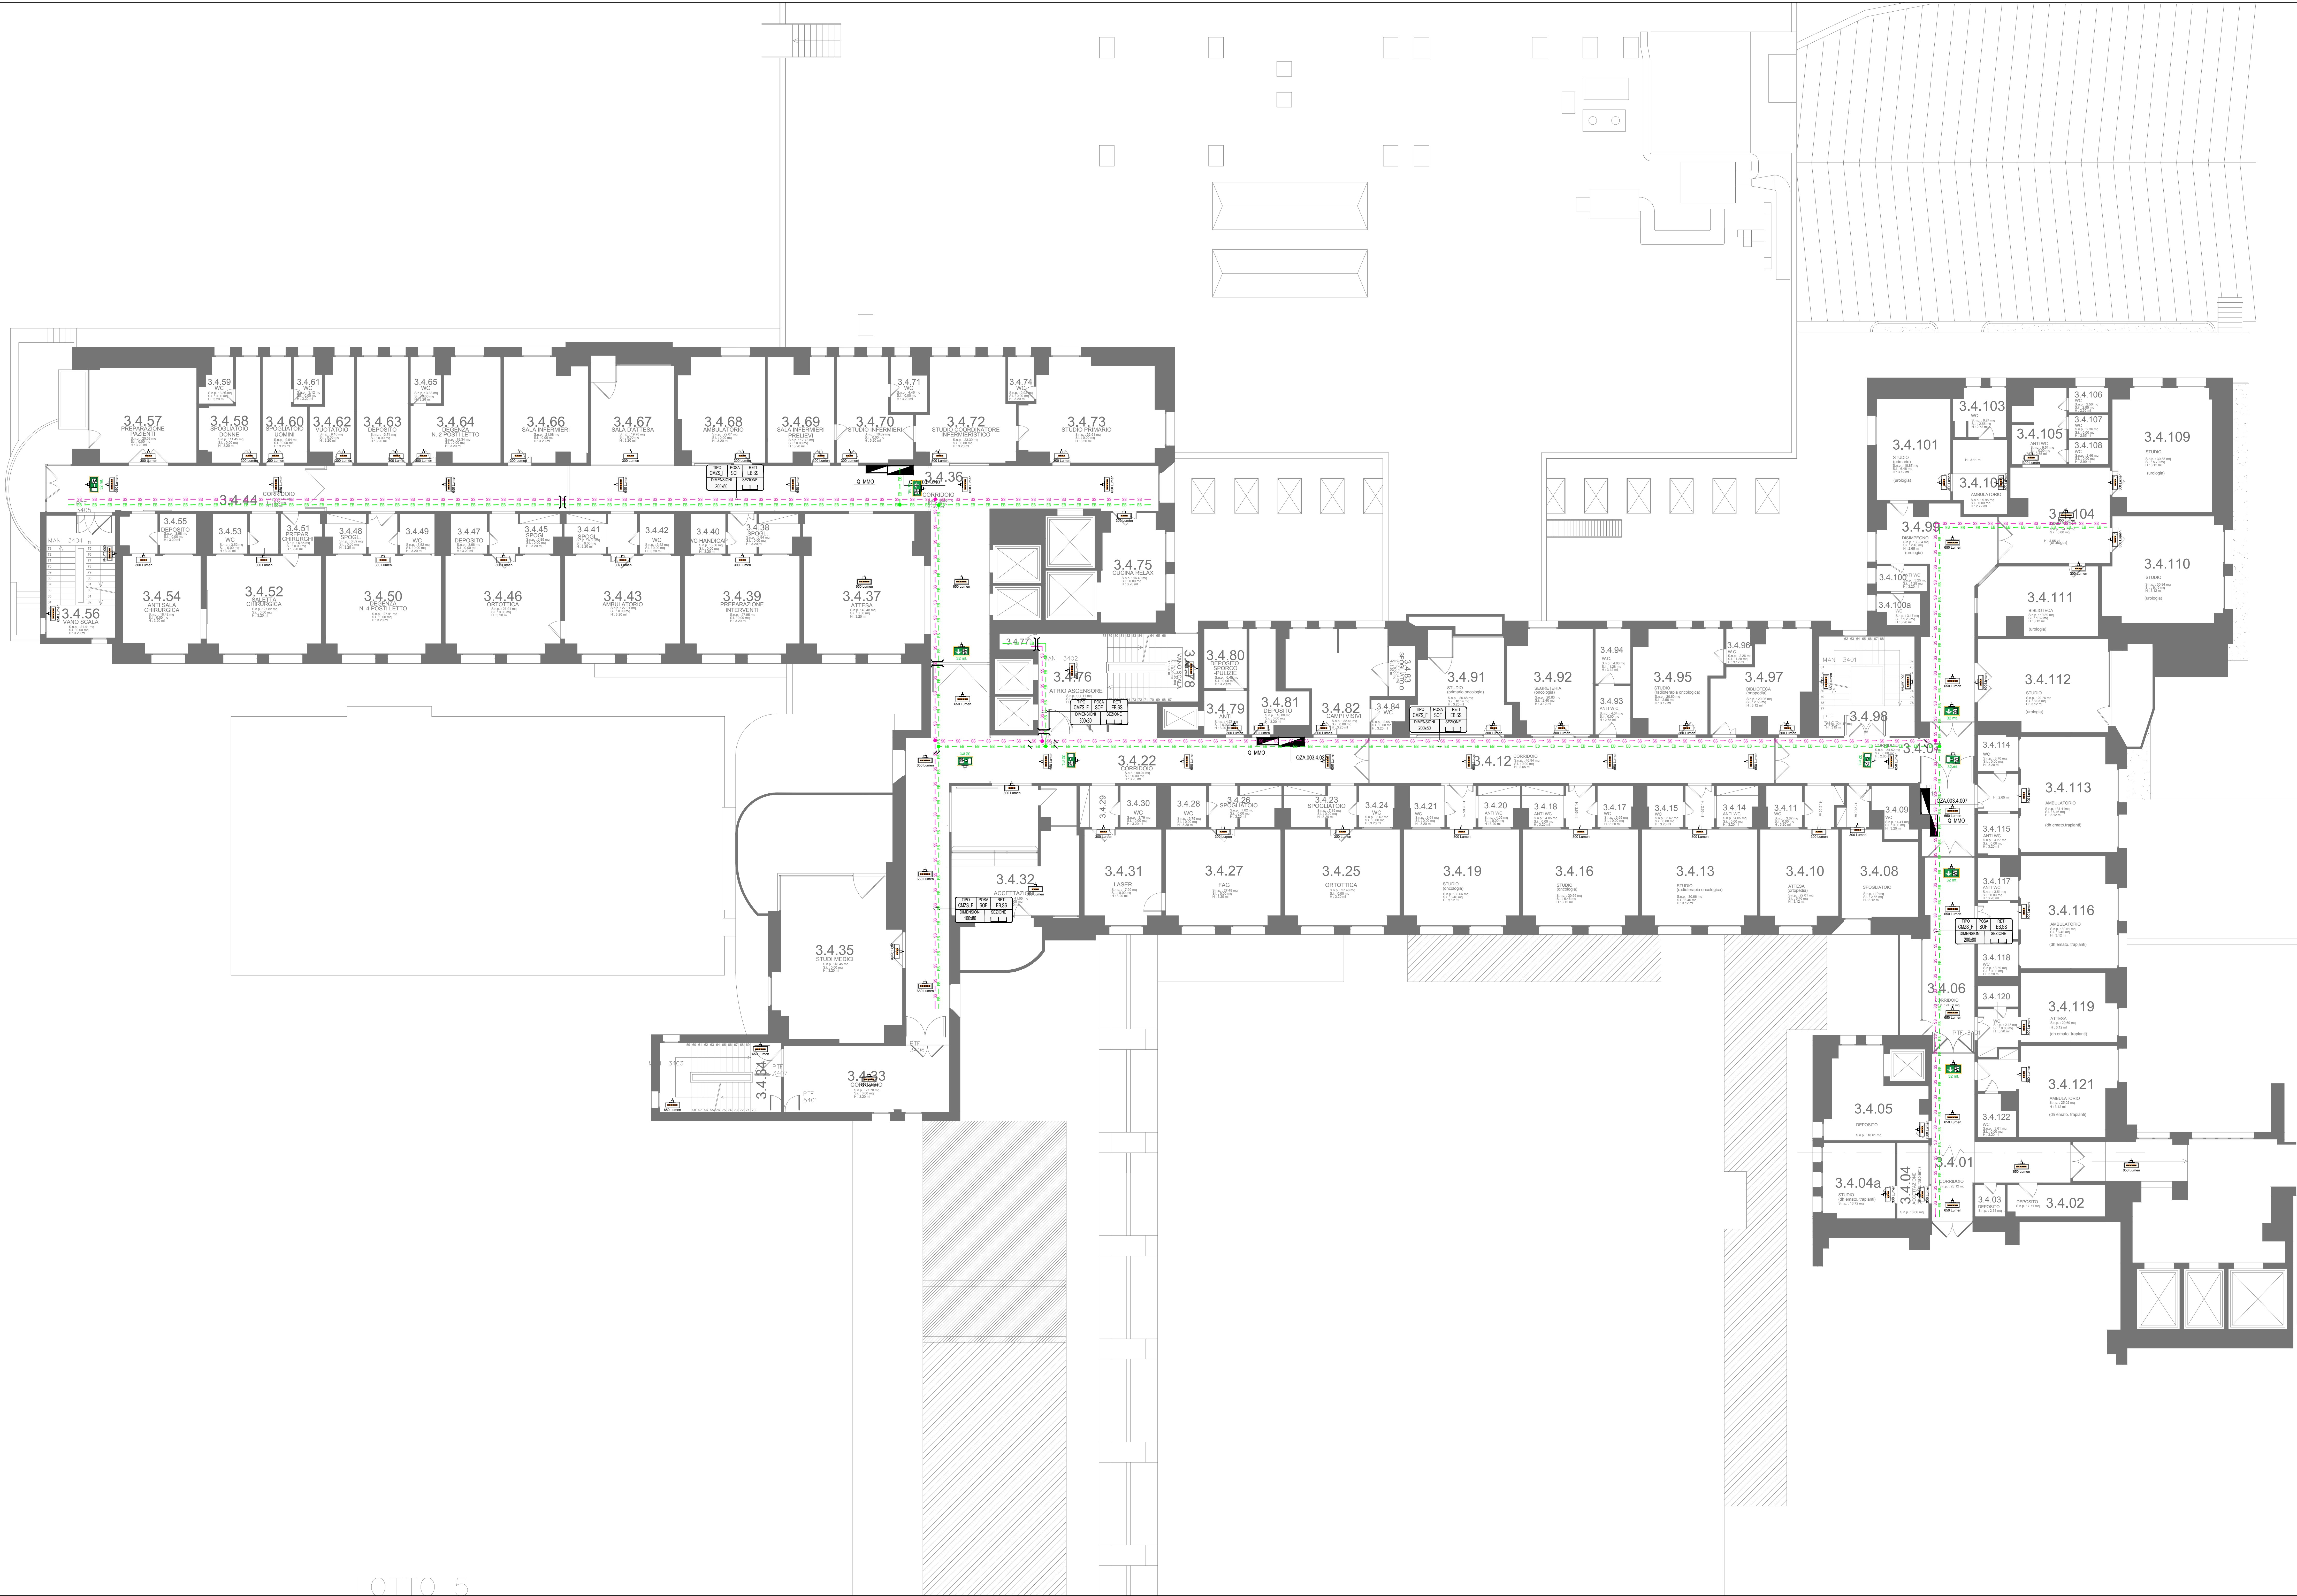


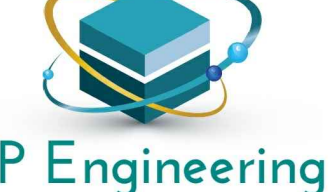

LAVORI DI ADEGUAMENTO PER LA SICUREZZA INCENDI
III° LOTTO - OSPEDALE SAN BORTOLO

IMMOBILE	EDIFICIO	LIVELLO	CODICE
Ospedale San Bortolo	3	4	
LIVELLO PROGETTAZIONE			
PROGETTO ESECUTIVO			
TITOLO			
Edificio III° Lotto Distribuzione canalizzazioni portacavi e illuminazione di sicurezza - Livello 4			

COMMITTENTE UNITA' LOCALE SOCIO SANITARIA N.8 BERICA	PROGETTO IMPIANTI ELETTRICI E SPECIALI
IL DIRETTORE GENERALE Dot. Giovanni PAVESI	 EP Engineering S.p.A. - Via S. Maria 10 - 36100 Vicenza (VI) Tel. +39 0444 521111 Fax +39 0444 271111 Email: info@ep-engineering.com Web: www.ep-engineering.com
IL DIRETTORE DEL SERVIZIO TECNICO Dot. Ing. Antonio NARDIELLA	

Codice Progetto		Codice Elaborato		Sede Amministrativa		Sede Operativa	
1811		P4_3L_CA/IS		Via Garibaldi n°42 - 36043 Camerano (Vicenza VI)		Via Lega d'Orto n°2 - 36100 Vicenza	
Revisione		Descrizione				DATA	
02		Prima Emissione		ELABORAZIONE		per. ind. Gabriele Betto 10/02/2014	
				VERIFICA		Ing. Antonio Nardella	
				VALIDAZIONE		Ing. Antonio Nardella	
				APPROVAZIONE		Ing. Antonio Nardella	