


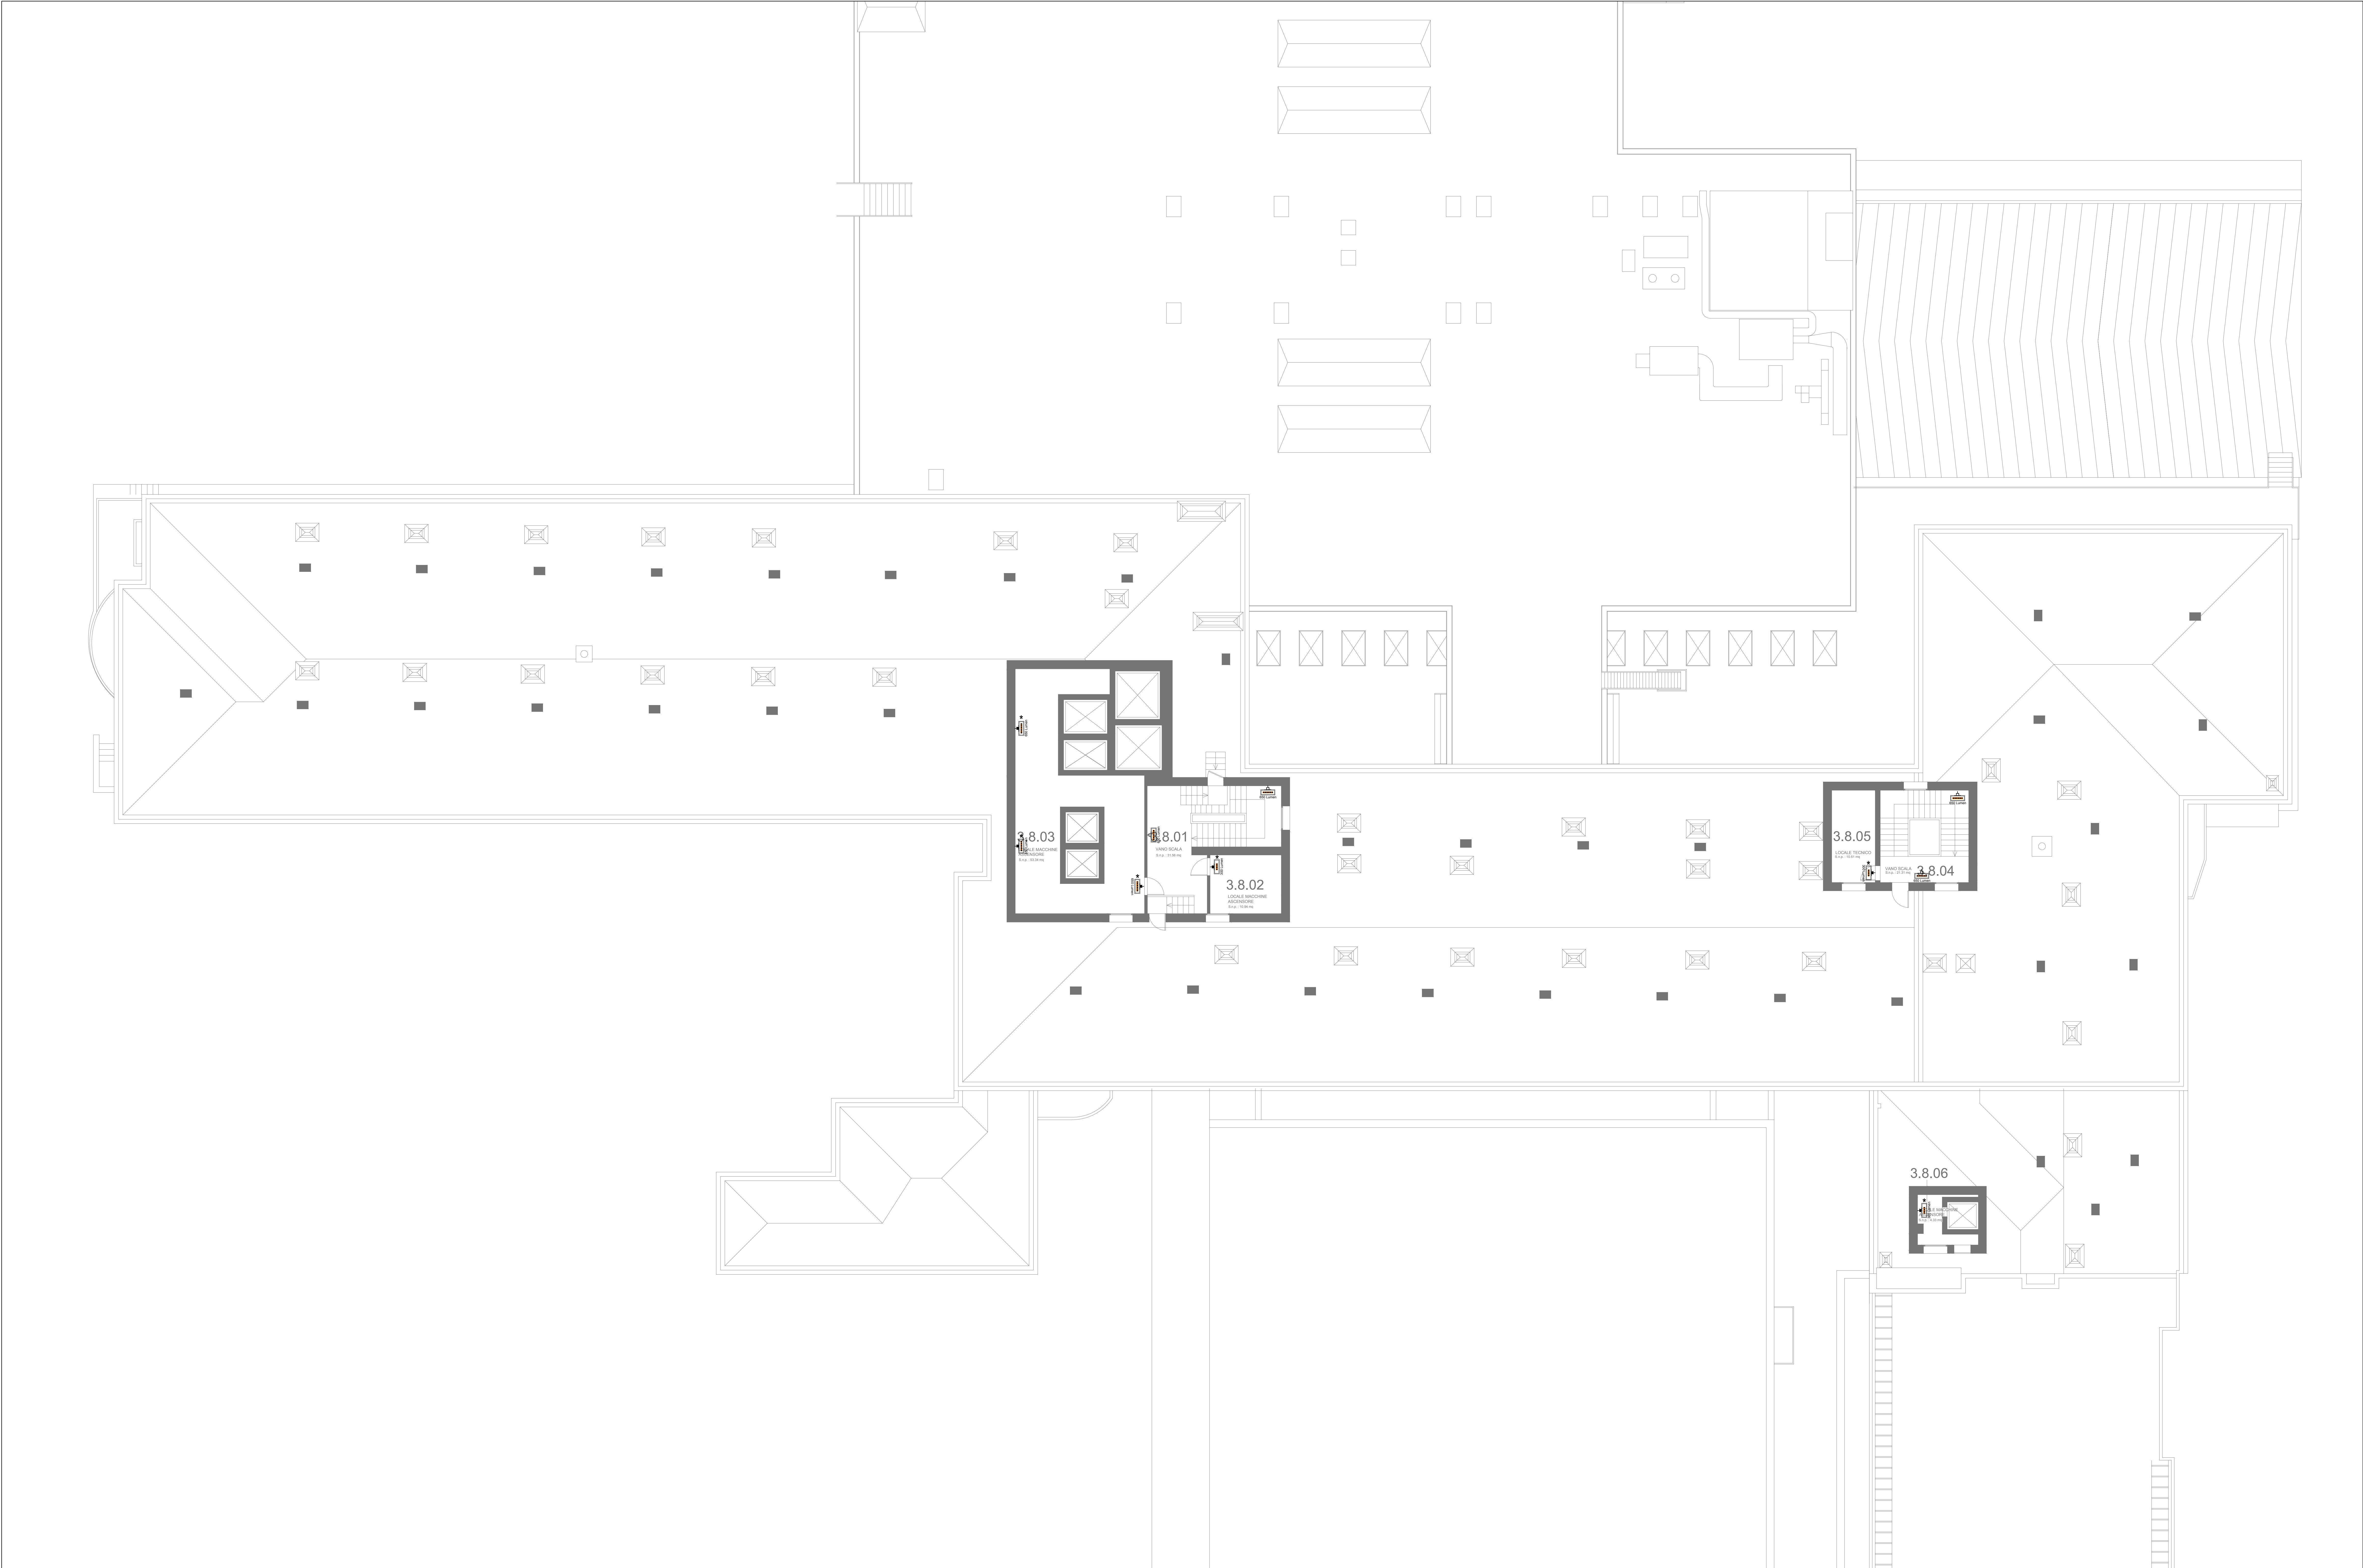

KEY-PLAN

DISTANZA DI VISIBILITA' - SEGNALI DI SICUREZZA - UNI EN 1838-2013

RAPPRESENTAZIONE IN PIANTA

REGIONE DEL VENETO

SERVIZIO SANITARIO NAZIONALE - REGIONE VENETO

UNITA' LOCALE SOCIO SANITARIA N.8 BERICA

VIALE RODOLFI N.37 - 36100 VICENZA (VI)

UOS PATRIMONIO IMPIANTI E MANUTENZIONE

LAVORI DI ADEGUAMENTO PER LA SICUREZZA INCENDI

III° LOTTO - OSPEDALE SAN BORTOLO

IMMOBILE	EDIFICIO	LIVELLO	CODICE
Ospedale San Bortolo	3	8	

LIVELLO PROGETTAZIONE

PROGETTO ESECUTIVO

TITOLO

Edificio III° Lotto

Distribuzione canalizzazioni portacavi e illuminazione di sicurezza - Livello 8

COMMITTENTE

UNITA' LOCALE SOCIO SANITARIA N.8 BERICA

IL DIRETTORE GENERALE

Dot. Giovanni PAVESI

IL DIRETTORE DEL SERVIZIO TECNICO

Dot. Ing. Antonio NARDIELLA

PROGETTO IMPIANTI ELETTRICI E SPECIALI

EP Engineering

Technology & Systems Projects

Tel. +39 0444 52.01.84

Fax +39 0444 27.52.52

Cerca: 0444 52.01.84

Mail: g.pavesi@ulss8berica.it

Web: www.ulss8berica.it

Via Garibaldi n°42 - 36040 Camerano Vicentino (VI)

Info: 0444 52.01.84

Via Lido 10/10 - 36100 Vicenza

Codice Progetto	Codice Elaborato
1811	P8_3L_CA/IS

Revisione	Descrizione	Elaborazione	per. ind.	Data
02	Prima Emissione	ELABORAZIONE	Ing. Gabriele Bello	10/02/2014
		VERIFICA	Ing. Antonio Nardella	
		VALIDAZIONE	Ing. Antonio Nardella	
		APPROVAZIONE	Ing. Antonio Nardella	