
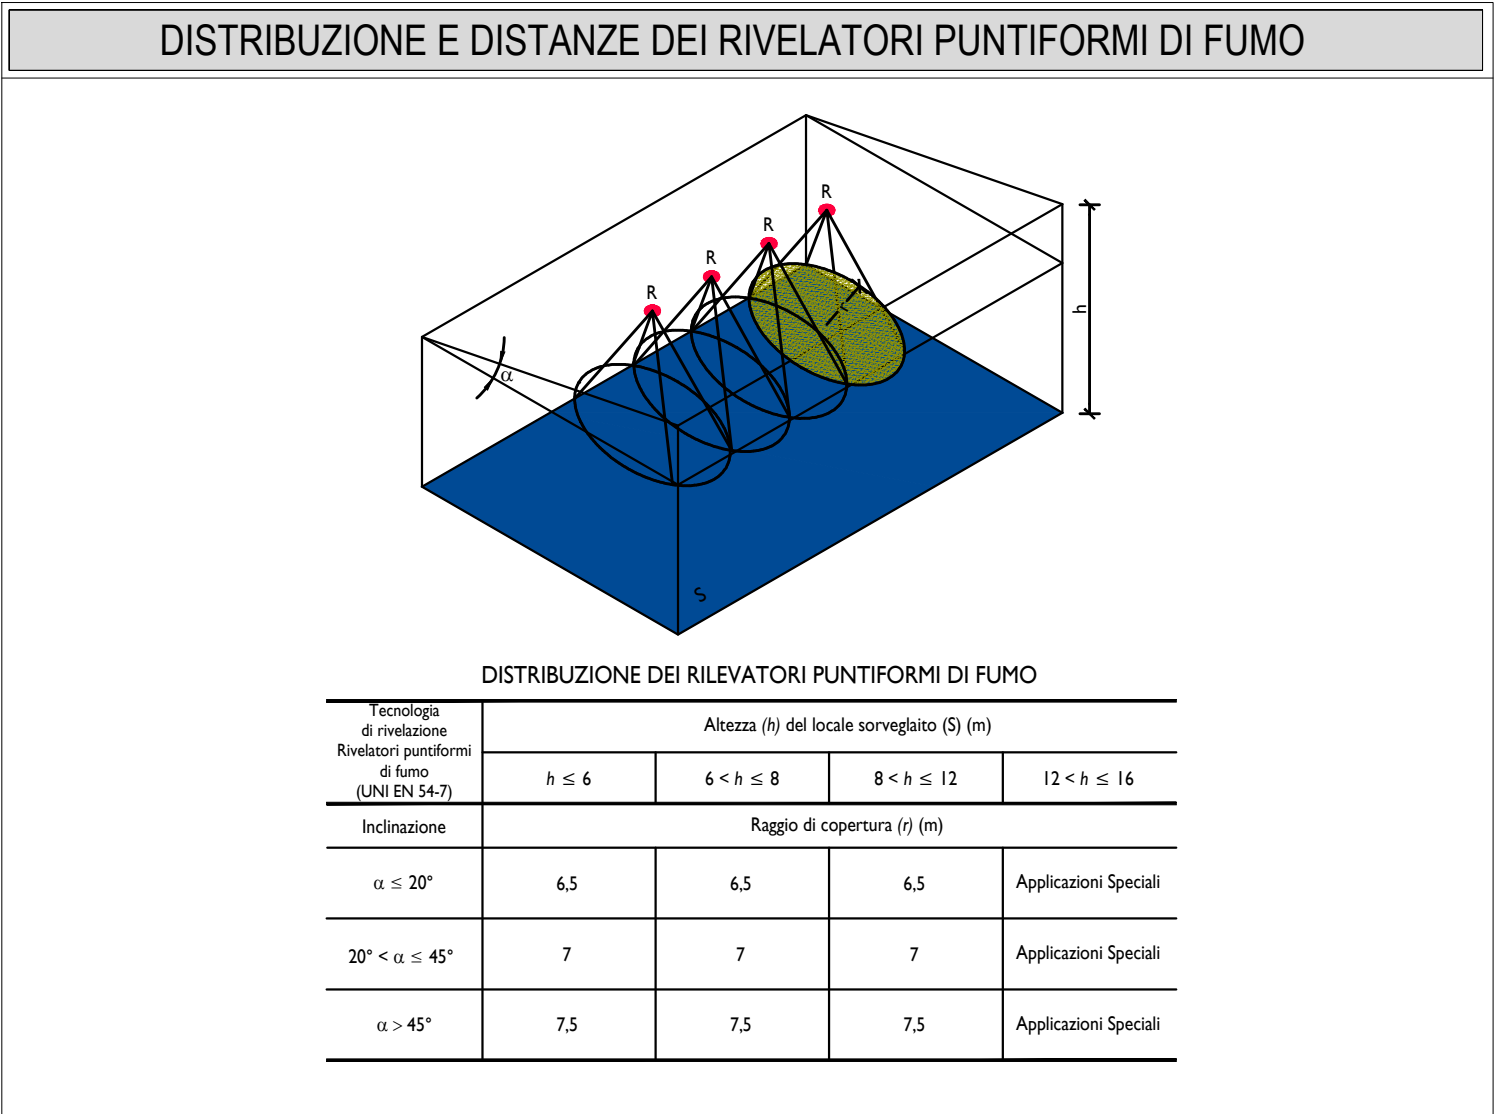
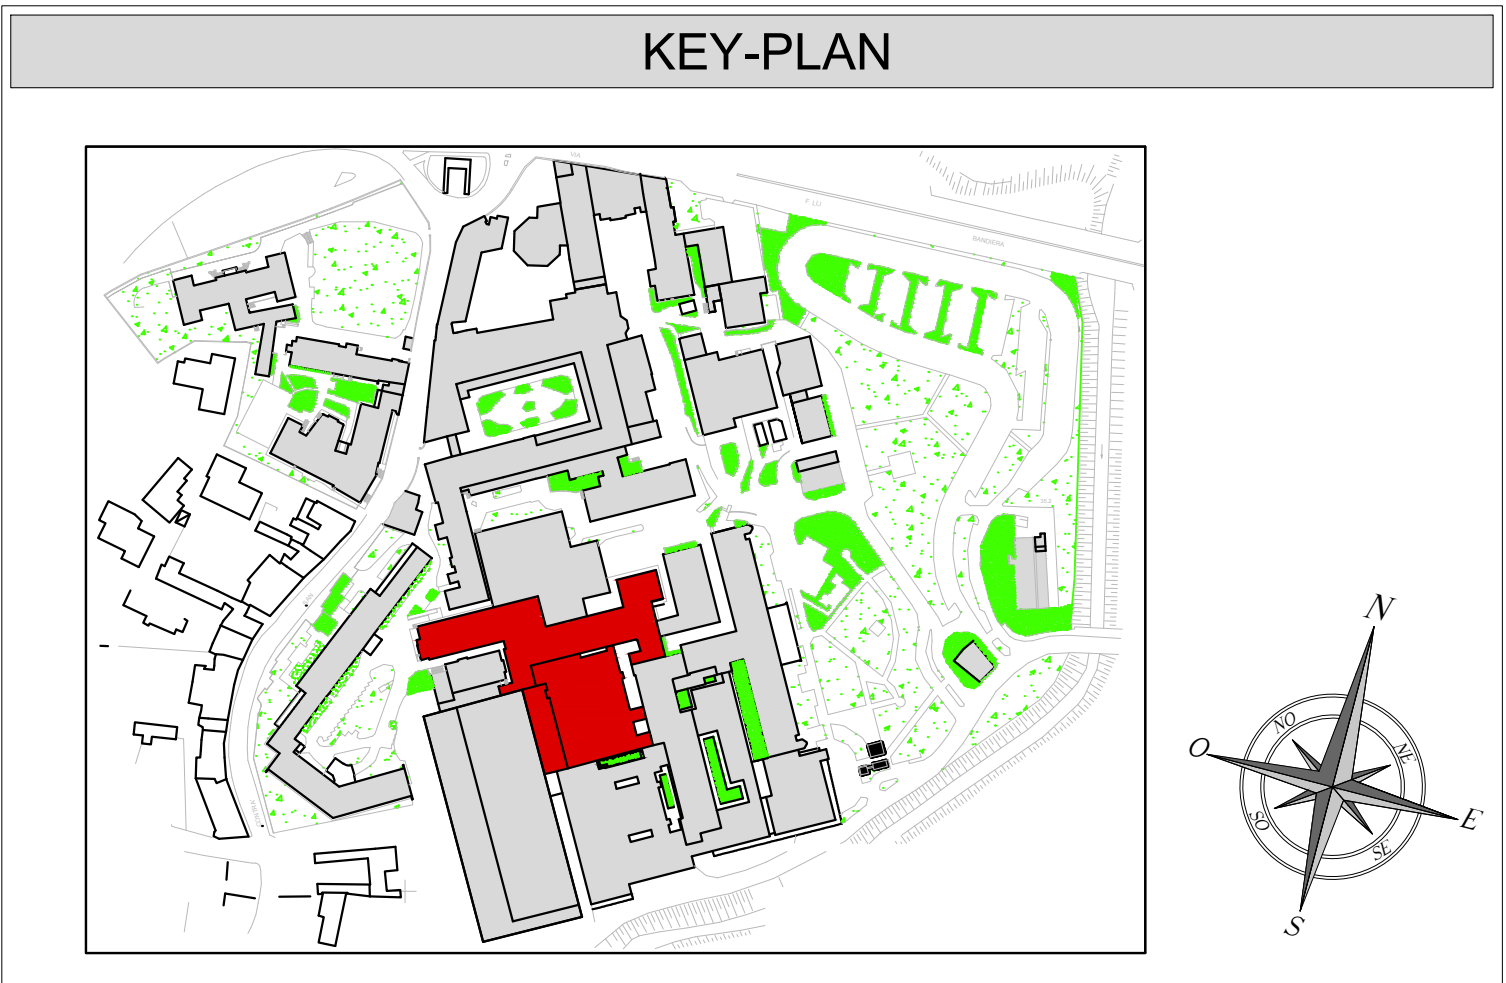


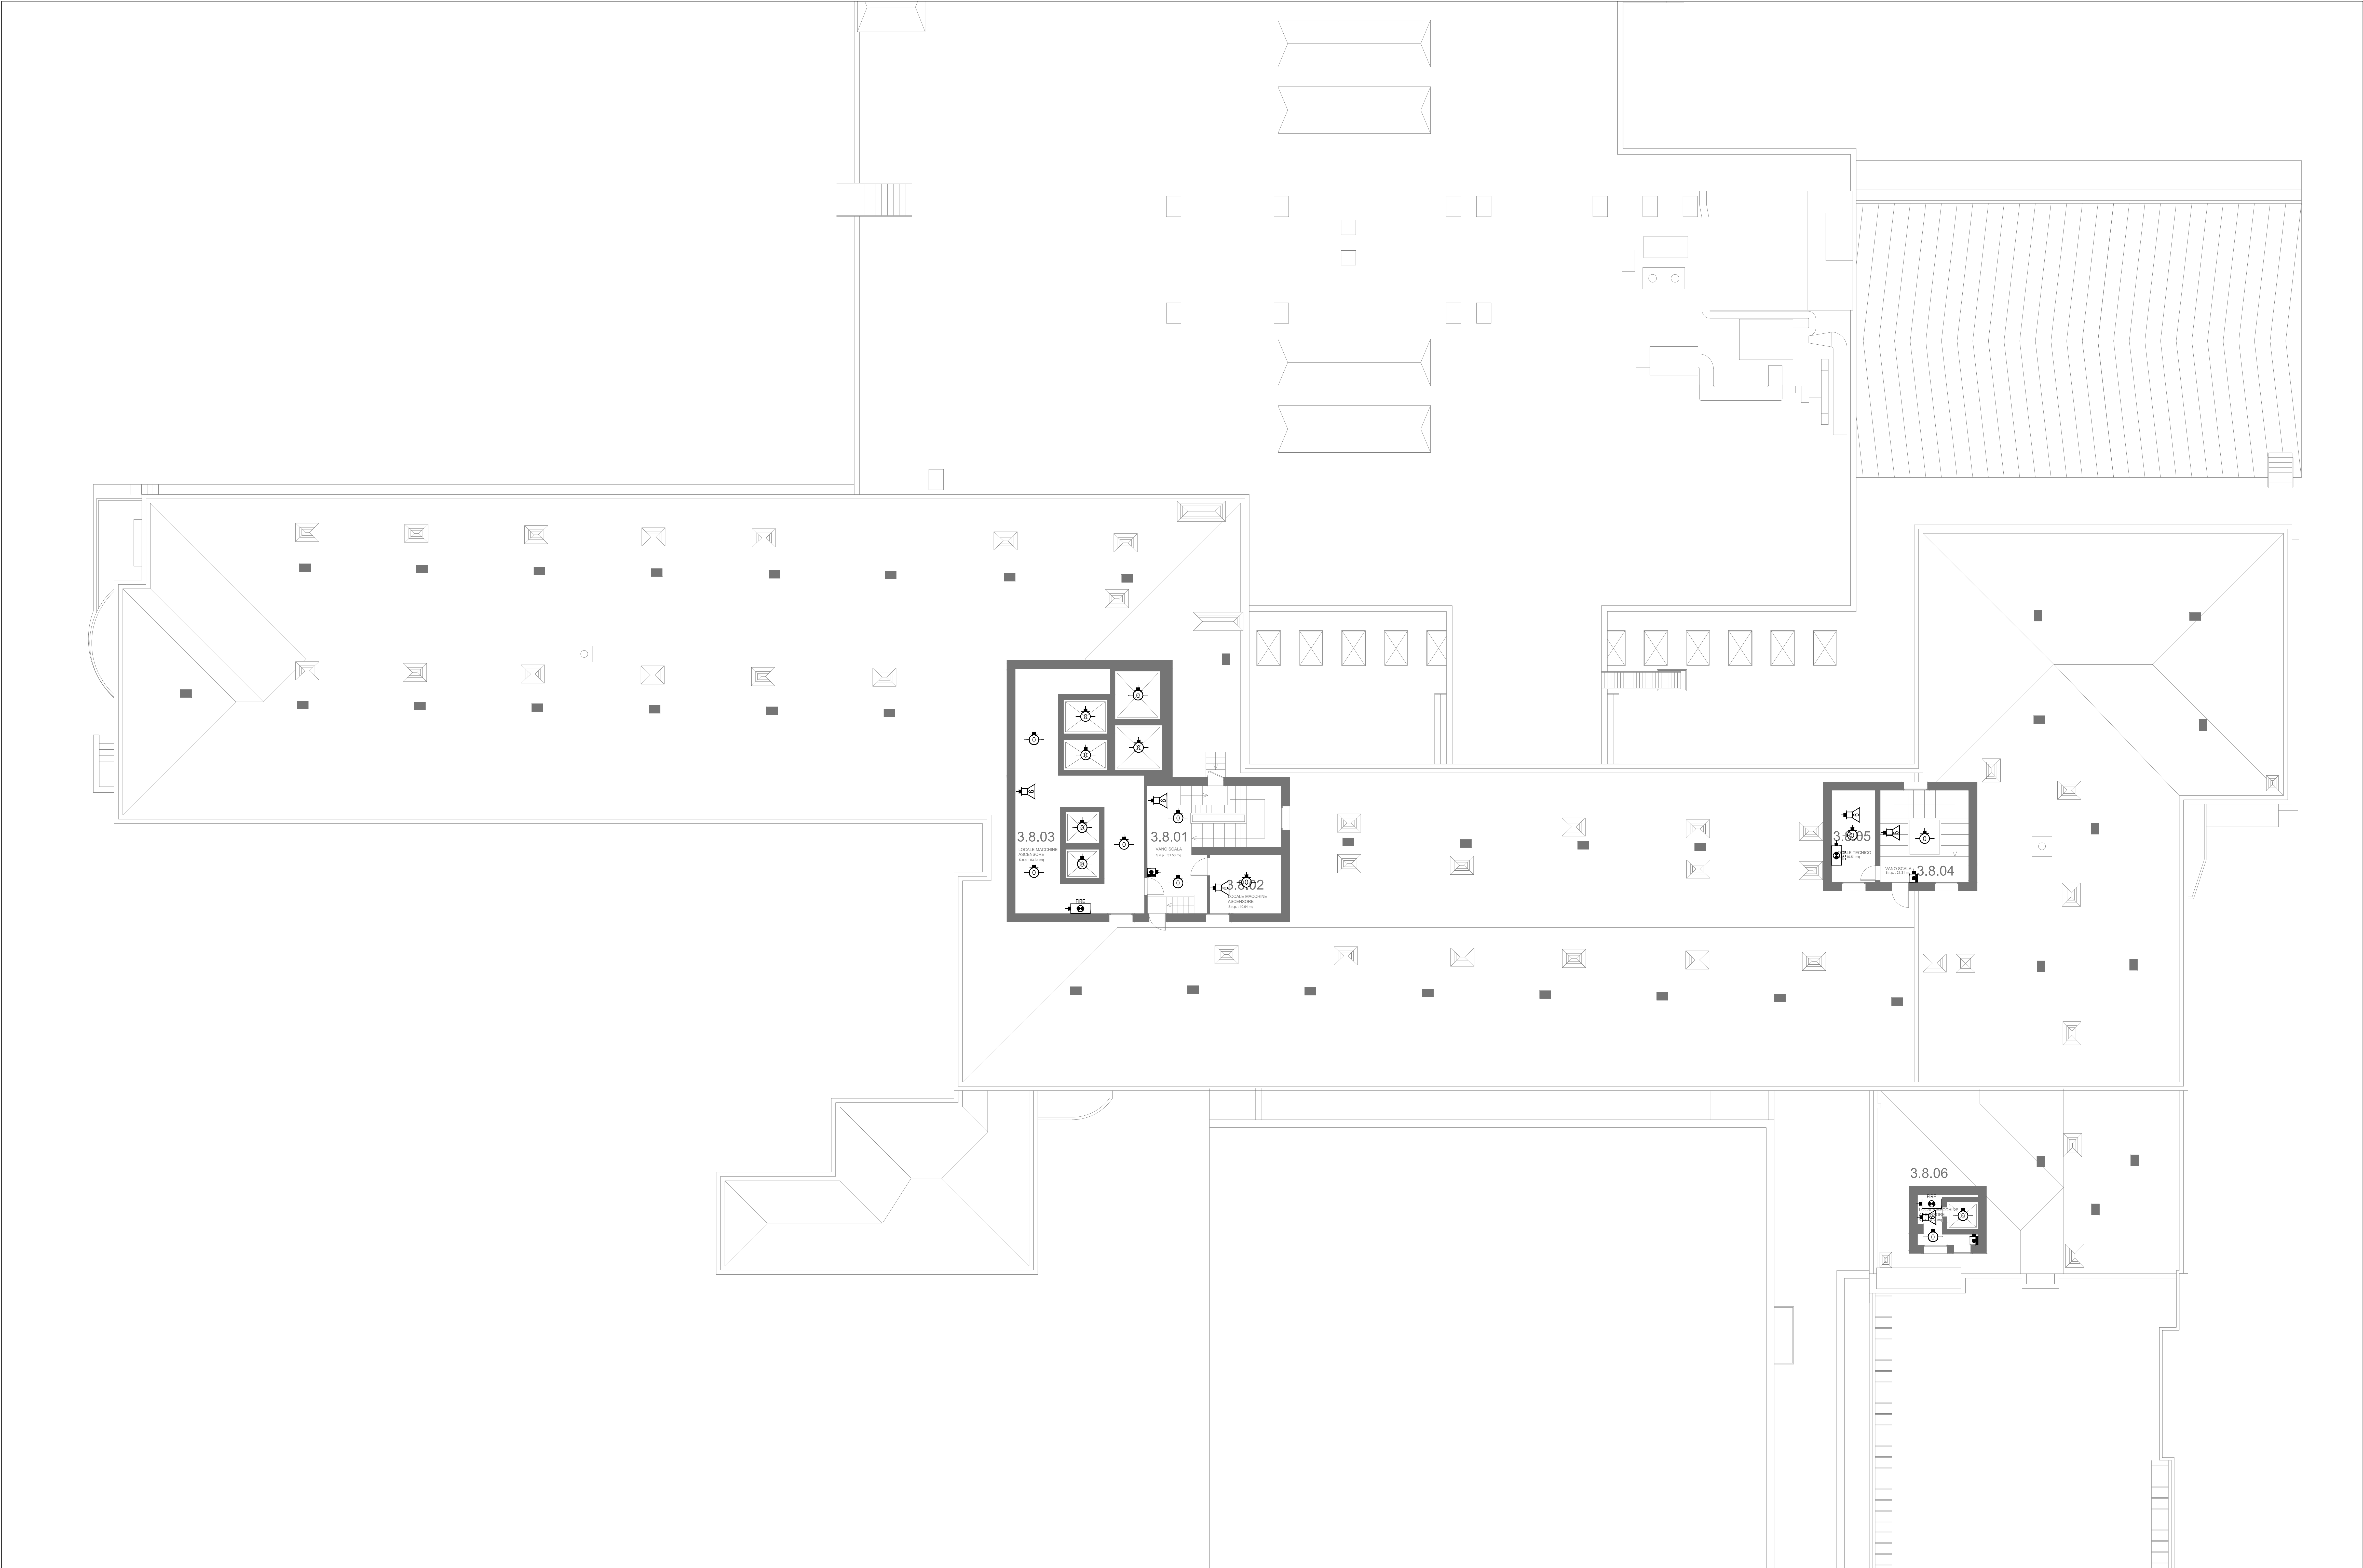

REGIONE DEL VENETO

ULSS8 BERICA

SERVIZIO SANITARIO NAZIONALE - REGIONE VENETO
UNITA' LOCALE SOCIO SANITARIA N.8 BERICA
VALE ROSOLFI N.37 - 36100 VICENZA (VI)
UOS PATRIMONIO IMPIANTI E MANUTENZIONI

LAVORI DI ADEGUAMENTO PER LA SICUREZZA INCENDI
III° LOTTO - OSPEDALE SAN BORTOLO

IMMOBILE	EDIFICIO	LIVELLO	CODICE
Ospedale San Bortolo	3	8	

LIVELLO PROGETTAZIONE

PROGETTO ESECUTIVO

TITOLO

Edificio III° Lotto
Impianti speciali di "Safety" e "Security" - Livello 8

COMMITTENTE

UNITA' LOCALE SOCIO SANITARIA N.8 BERICA

IL DIRETTORE GENERALE
Dott. Giovanni PAVESI

IL DIRETTORE DEL SERVIZIO TECNICO
Dott. Ing. Antonio NARDIELLA

PROGETTO IMPIANTI ELETTRICI E SPECIALI

EP Engineering
Technology & Systems Projects

Tel. +39 0444 52.01.84
Fax +39 0444 27.52.02
E-mail: info@ep-engineering.com
Web: www.ep-engineering.com
Via Garibaldi n°42 - 36040 Camerano (Vicenza) (VI)
Dott. Gabriele BETTO
Via Lupo Polite n°2 - 36100 Vicenza

Revisione	Descrizione	Elaborazione	Verifica	Validazione	Approvazione	Data
01	Prima Emissione	Ing. Gabriele Betto	Ing. Antonio Nardella	Ing. Antonio Nardella	Ing. Antonio Nardella	10/02/2014