


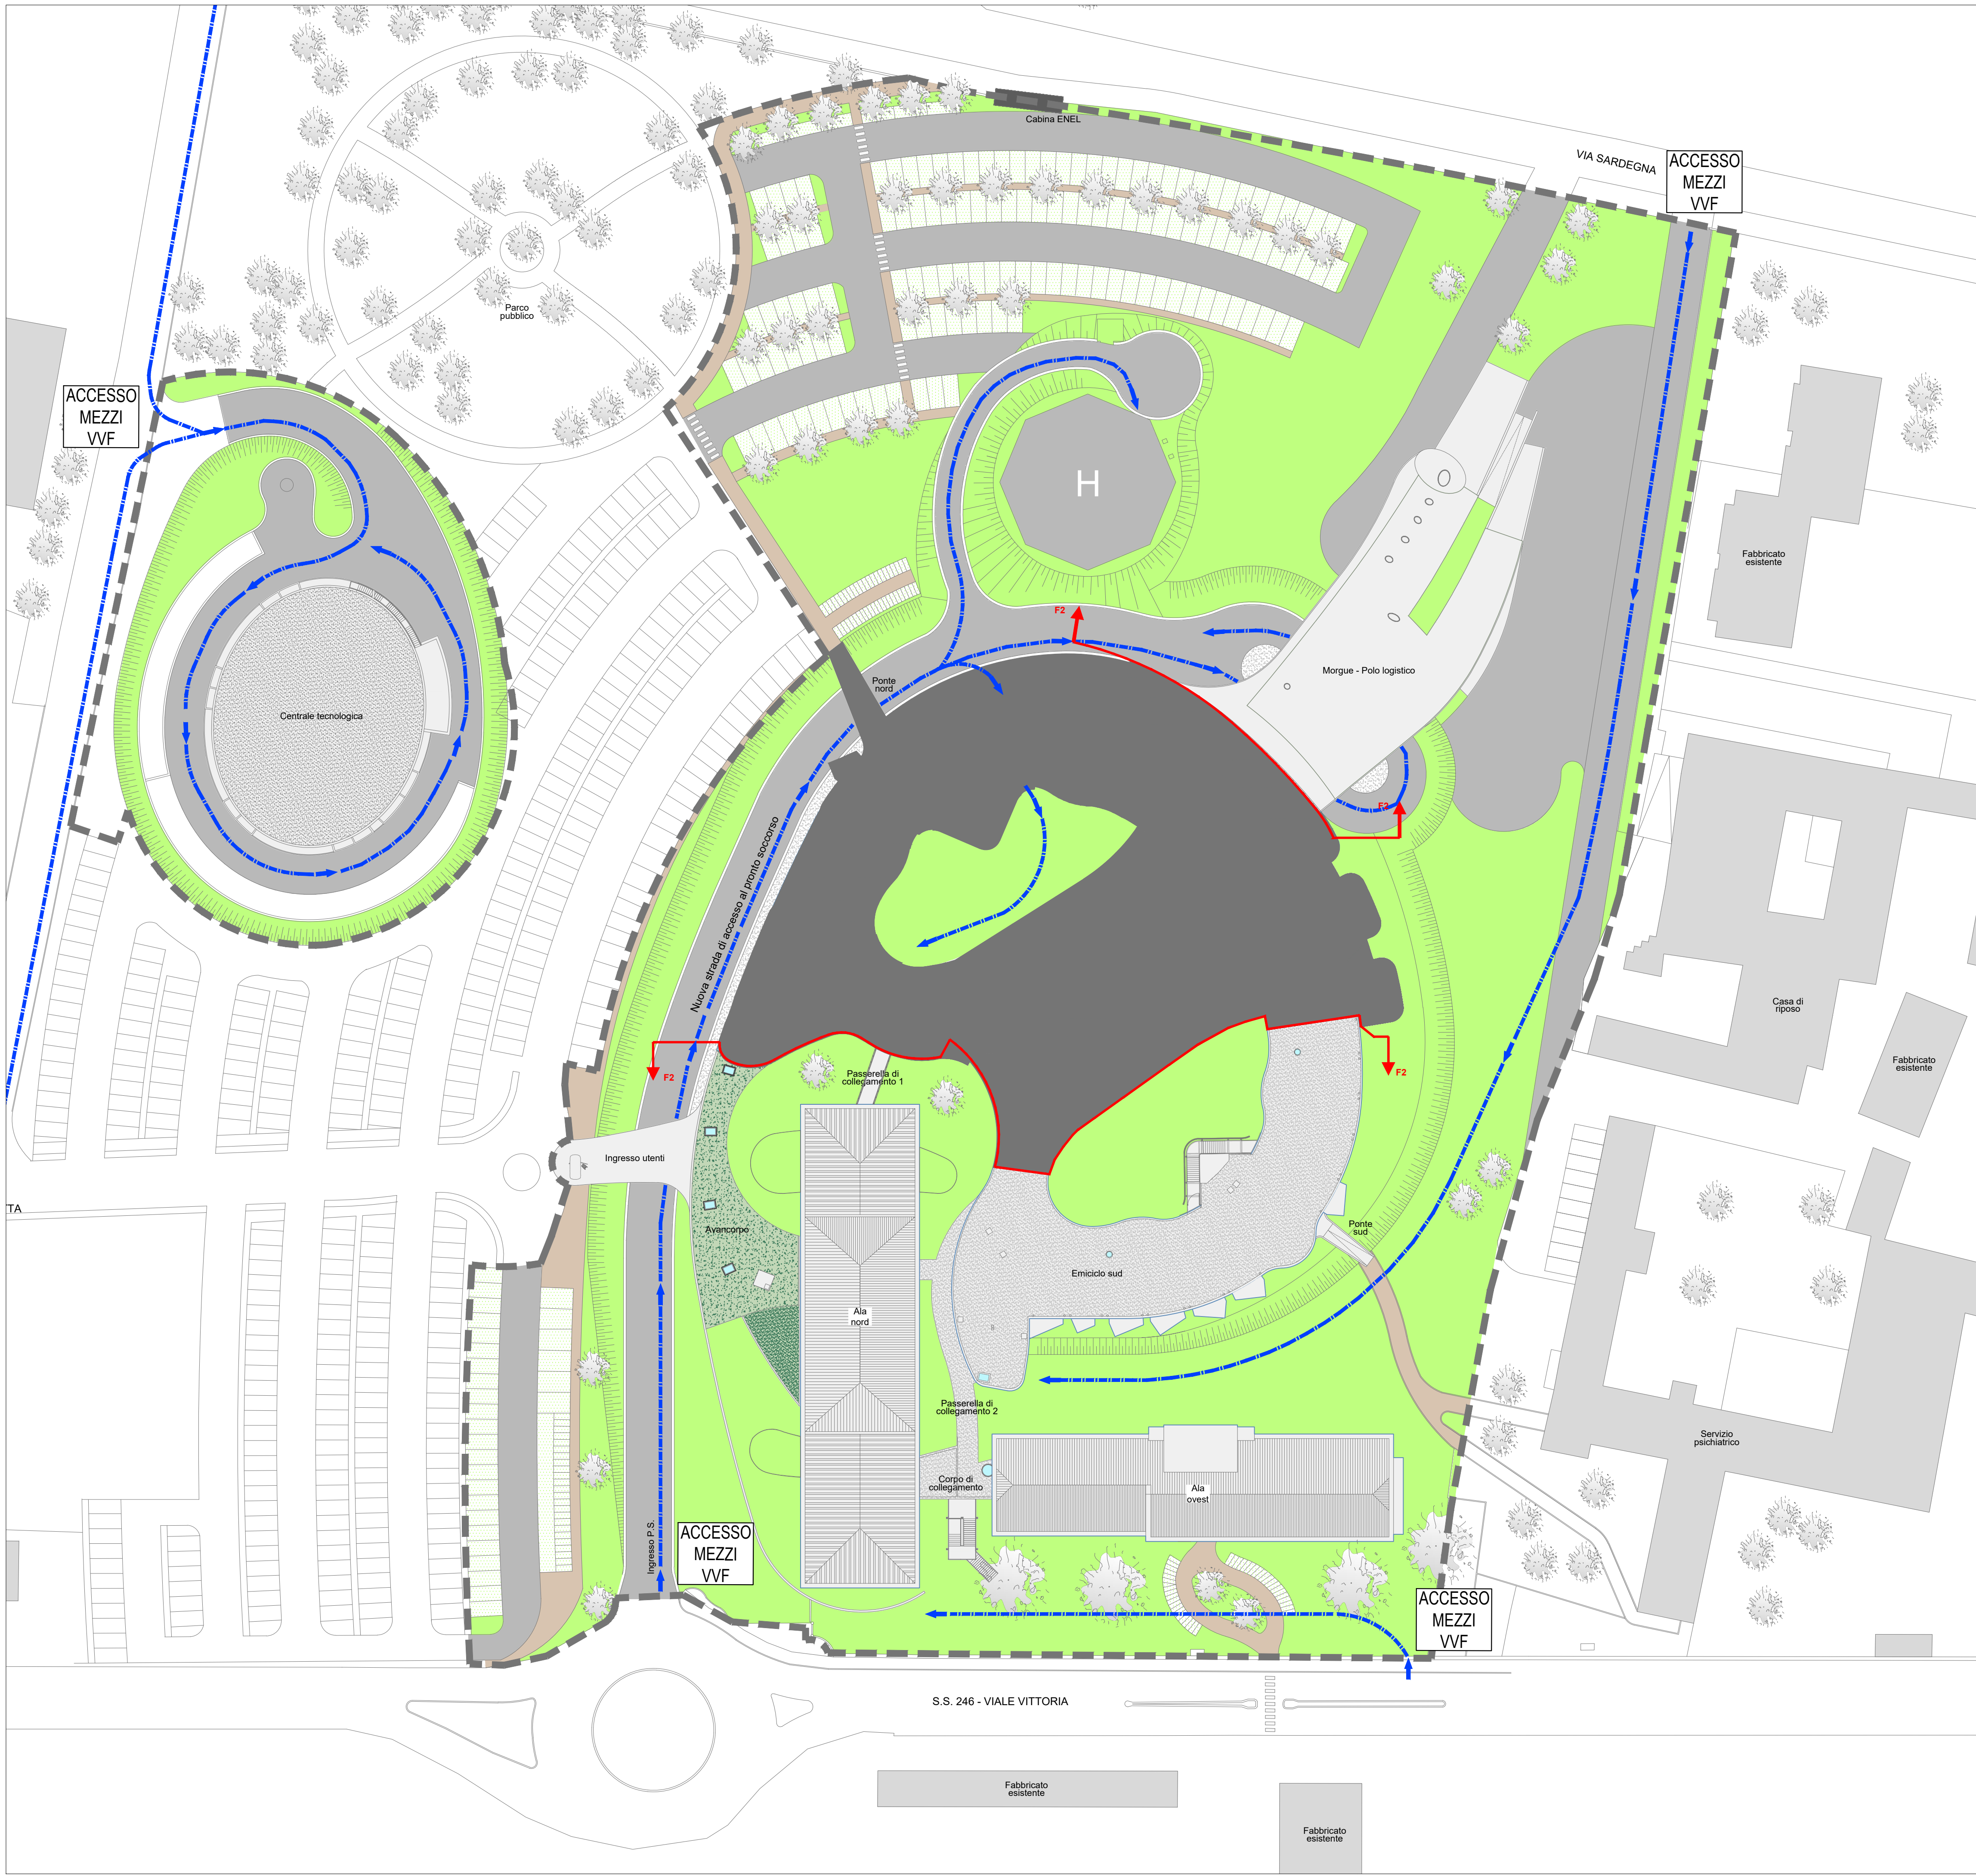

| LEGENDA |   |
|---------|---|
|         | PERCORSO DI USCITA ORIZZONTALE   |
|         | PERCORSO DI USCITA VERSO IL BASSO   |
|         | PERCORSO DI USCITA VERSO L'ALTO   |
|         | PERCORSO MEZZI DI SOCCORSO   |
|         | NUMERAZIONE SCALE   |
|         | ASCENSORE MONTALETIGHE ANTINCENDIO   |
|         | FILTRO A PROVA DI FUMO: Aerazione con camino di ventilazione di sezione $\geq 0,1\text{mq}$ sfocante al di sopra della copertura dell'edificio oppure con apertura diretta verso l'esterno di $\text{sup} \geq 1\text{mq}$ . |
|         | DISIMPEGNO: Locale, anche privo di aerazione, delimitato da porte e pareti resistenti al fuoco.   |
|         | AREE ESCLUSE DALL'INTERVENTO   |
|         | INTERVENTI DELLA SECONDA FASE COSTRUTTIVA   |

| LEGENDA COMPARTIMENTI ANTINCENDIO                                                            |   |
|----------------------------------------------------------------------------------------------|---|
| Comparto ... P<br>Area tipo ...                                                              | IDENTIFICAZIONE COMPARTIMENTI ANTINCENDIO:<br>- C. (numerazione progressiva) - N.B. La numerazione dei compartimenti è stata mantenuta uniforme a quella del progetto di riferimento.<br>P1 - Piano interrato<br>P2 - Piano Seminterrato<br>PR - Piano Riscaldamento<br>P1 - Piano Primo<br>PA - Piano Ammezzato<br>P2 - Piano Secondo<br>P3 - Piano Terzo<br>P4 - Piano Quarto<br>P5 - Piano Quinto |
| - AREA TIPO (classificazione delle aree delle strutture sanitarie secondo il DM 19/03/2015): |   |
|                                                                                              | A: aree od impianti a rischio specifico, classificati come attività soggette al controllo del C.N.V.V.F. ai sensi del D.M. 16/02/1982 (G.U. n. 98, del 9/04/1982) e del D.P.R. 26/05/1959, n. 689 (G.U. n. 212, del 4/09/1959) (impianti di produzione calore, gruppi elettrogeni, autorimesse, ecc.).                                                                                               |
|                                                                                              | B: aree a rischio specifico accessibili al solo personale dipendente (laboratori di analisi e ricerca, depositi, lavanderie, ecc.) ubicate nel volume degli edifici destinati, anche in parte, ad aree di tipo C e D.   |
|                                                                                              | C: aree destinate a prestazioni medico-sanitarie di tipo ambulatoriale (ambulatori, centri specialistici, centri di diagnostica, consultori, ecc.) in cui non è previsto il ricovero.   |
|                                                                                              | D: aree destinate a ricovero in regime ospedaliero e/o residenziale nonché aree adibite ad unità speciali (terapia intensiva, neonatologia, reparto di rianimazione, sale operatorie, terapie particolari, ecc.).   |
|                                                                                              | E: aree destinate ad altri servizi pertinenti (uffici amministrativi, scuole e convitti professionali, spazi per riunioni e convegni, mensa aziendale, spazi per visitatori inclusi bar e limitati spazi commerciali).   |

| NOTE   |  |
|---|--|
| LE AREE DI COMPLEMENTO DELLA STRUTTURA OSPEDALIERA SARANNO PROTETTE DAI SEGUENTI IMPIANTI DI SICUREZZA:     |  |
| - ILLUMINAZIONE DI SICUREZZA:                                                                               |  |
| - IMPIANTO DI RIVELAZIONE E SEGNALE ALLARME INCENDIO;                                                       |  |
| - IMPIANTO DI DIFFUSIONE SONORA;                                                                            |  |
| - MONTALETIGHE ANTINCENDIO;                                                                                 |  |
| - RETE IDRANTI INTERNA ED ESTERNA;                                                                          |  |
| - SISTEMA DI CONTROLLO NATURALE DEI FUMI (EVACUATORI DI FUMO E CALORE SULLA COPERTURA DELL'AVANCORPO-HALL). |  |

Per la redazione della *Presente Proposta* progettuale si è utilizzata, in parte, documentazione grafica e di testo del *Progetto di Riferimento* reso disponibile dalla ULSS 8 - Berica che ne ha autorizzato l'uso.



# Progetto di fattibilità tecnica ed economica del Completamento della Nuova Struttura Ospedaliera Arzignano - Montebelluna Maggiore ai sensi dell'art. 183, comma 15 del D.lgs. 18 Aprile 2016 n.50



Project manager e Resp. Integrazione delle Discipline:  
Ing. Antonio Lauria  
Progetto architettonico:  
Ing. Antonio Lauria  
Progetto funzionale: Ing. Antonio Lauria  
Progetto sistemazioni esterne, parcheggi, viabilità ed edifici accessori: Ing. Antonio Lauria  
Progetto strutture: Ing. Antonio Lauria  
Progetto impianti elettrici, meccanici e speciali:  
Ing. Marco Tura  
Progetto prevenzione incendi:  
Ing. Marco Tura  
Coordinatore per la sicurezza:  
Ing. Ugo Di Camillo  
Collaboratori  
Ing. Jasmine Chiarelli  
Ing. Veronica Bassi  
Ing. Matteo Ferruzzi  
Arch. Michael Gamberini  
Ing. Lara Guerra  
Ing. Giovanni Tramontana  
Ing. Valentina Tura  
Ing. Emanuele Reggi  
Ing. Massimo Patti  
Ing. Daniele Stizza

Progettisti  
Highlevel Team - Engineering and Management  
**T.H.E.M.A.**  
PROGETTAZIONE E SERVIZI DI INGEGNERIA  
Via Melozzi da Forlì 21  
40123 Bologna ITALY  
www.thema.it  
con la collaborazione specialistica di  
**AIRIS**  
INGEGNERIA PER L'AMBIENTE  
Via Del Porto 1  
40122 Bologna ITALY  
www.airis.it

costituendo Raggruppamento Temporaneo di Imprese  
MANDATARIA:  
**cmb**  
Via Carlo Marx 101  
40122 Capo d'Orto ITALY  
www.cmb.it  
MANDATARI:  
**Siram**  
Via Bolognese 95  
20153 Milano ITALY  
www.siram.it  
**GELMINI**  
IMPIANTI TECNOLOGICI  
Via Fendi Nove 10  
30086 San Martino B. A. (VR) ITALY  
www.gelminiimpianti.it  
**Copyservice**  
Via Rodolfo 5  
42127 Reggio Emilia ITALY  
www.copyservice.it

timbrati e firme imprese

|                  |                               |                  |            |
|------------------|-------------------------------|------------------|------------|
| disciplina       | Elaborati prevenzione incendi | revisione        | 00         |
| nome documento   | PLANIMETRIA GENERALE VVF      | data             | 06/07/2018 |
| codice documento | PF.VVF.LO.SP.EG.241           | motivo revisione | -          |
| scala            | 1:500                         |                  |            |