
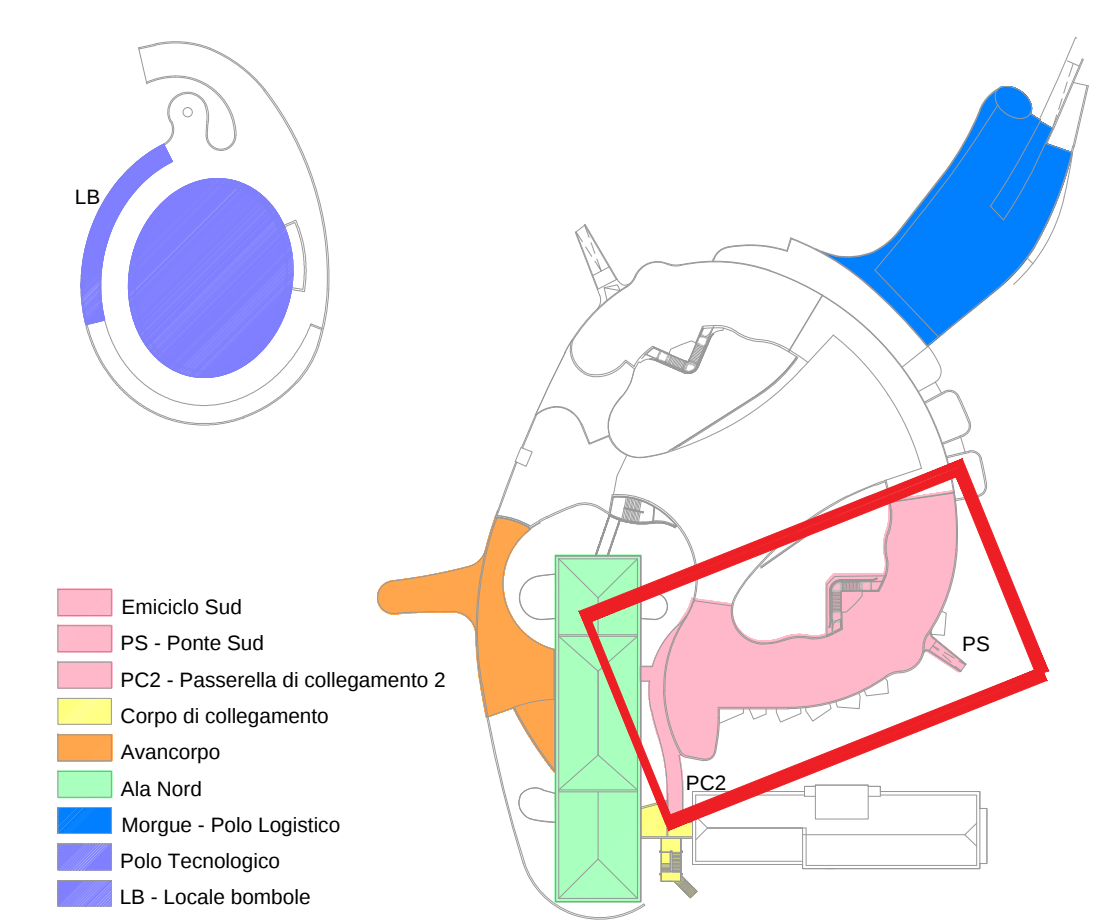
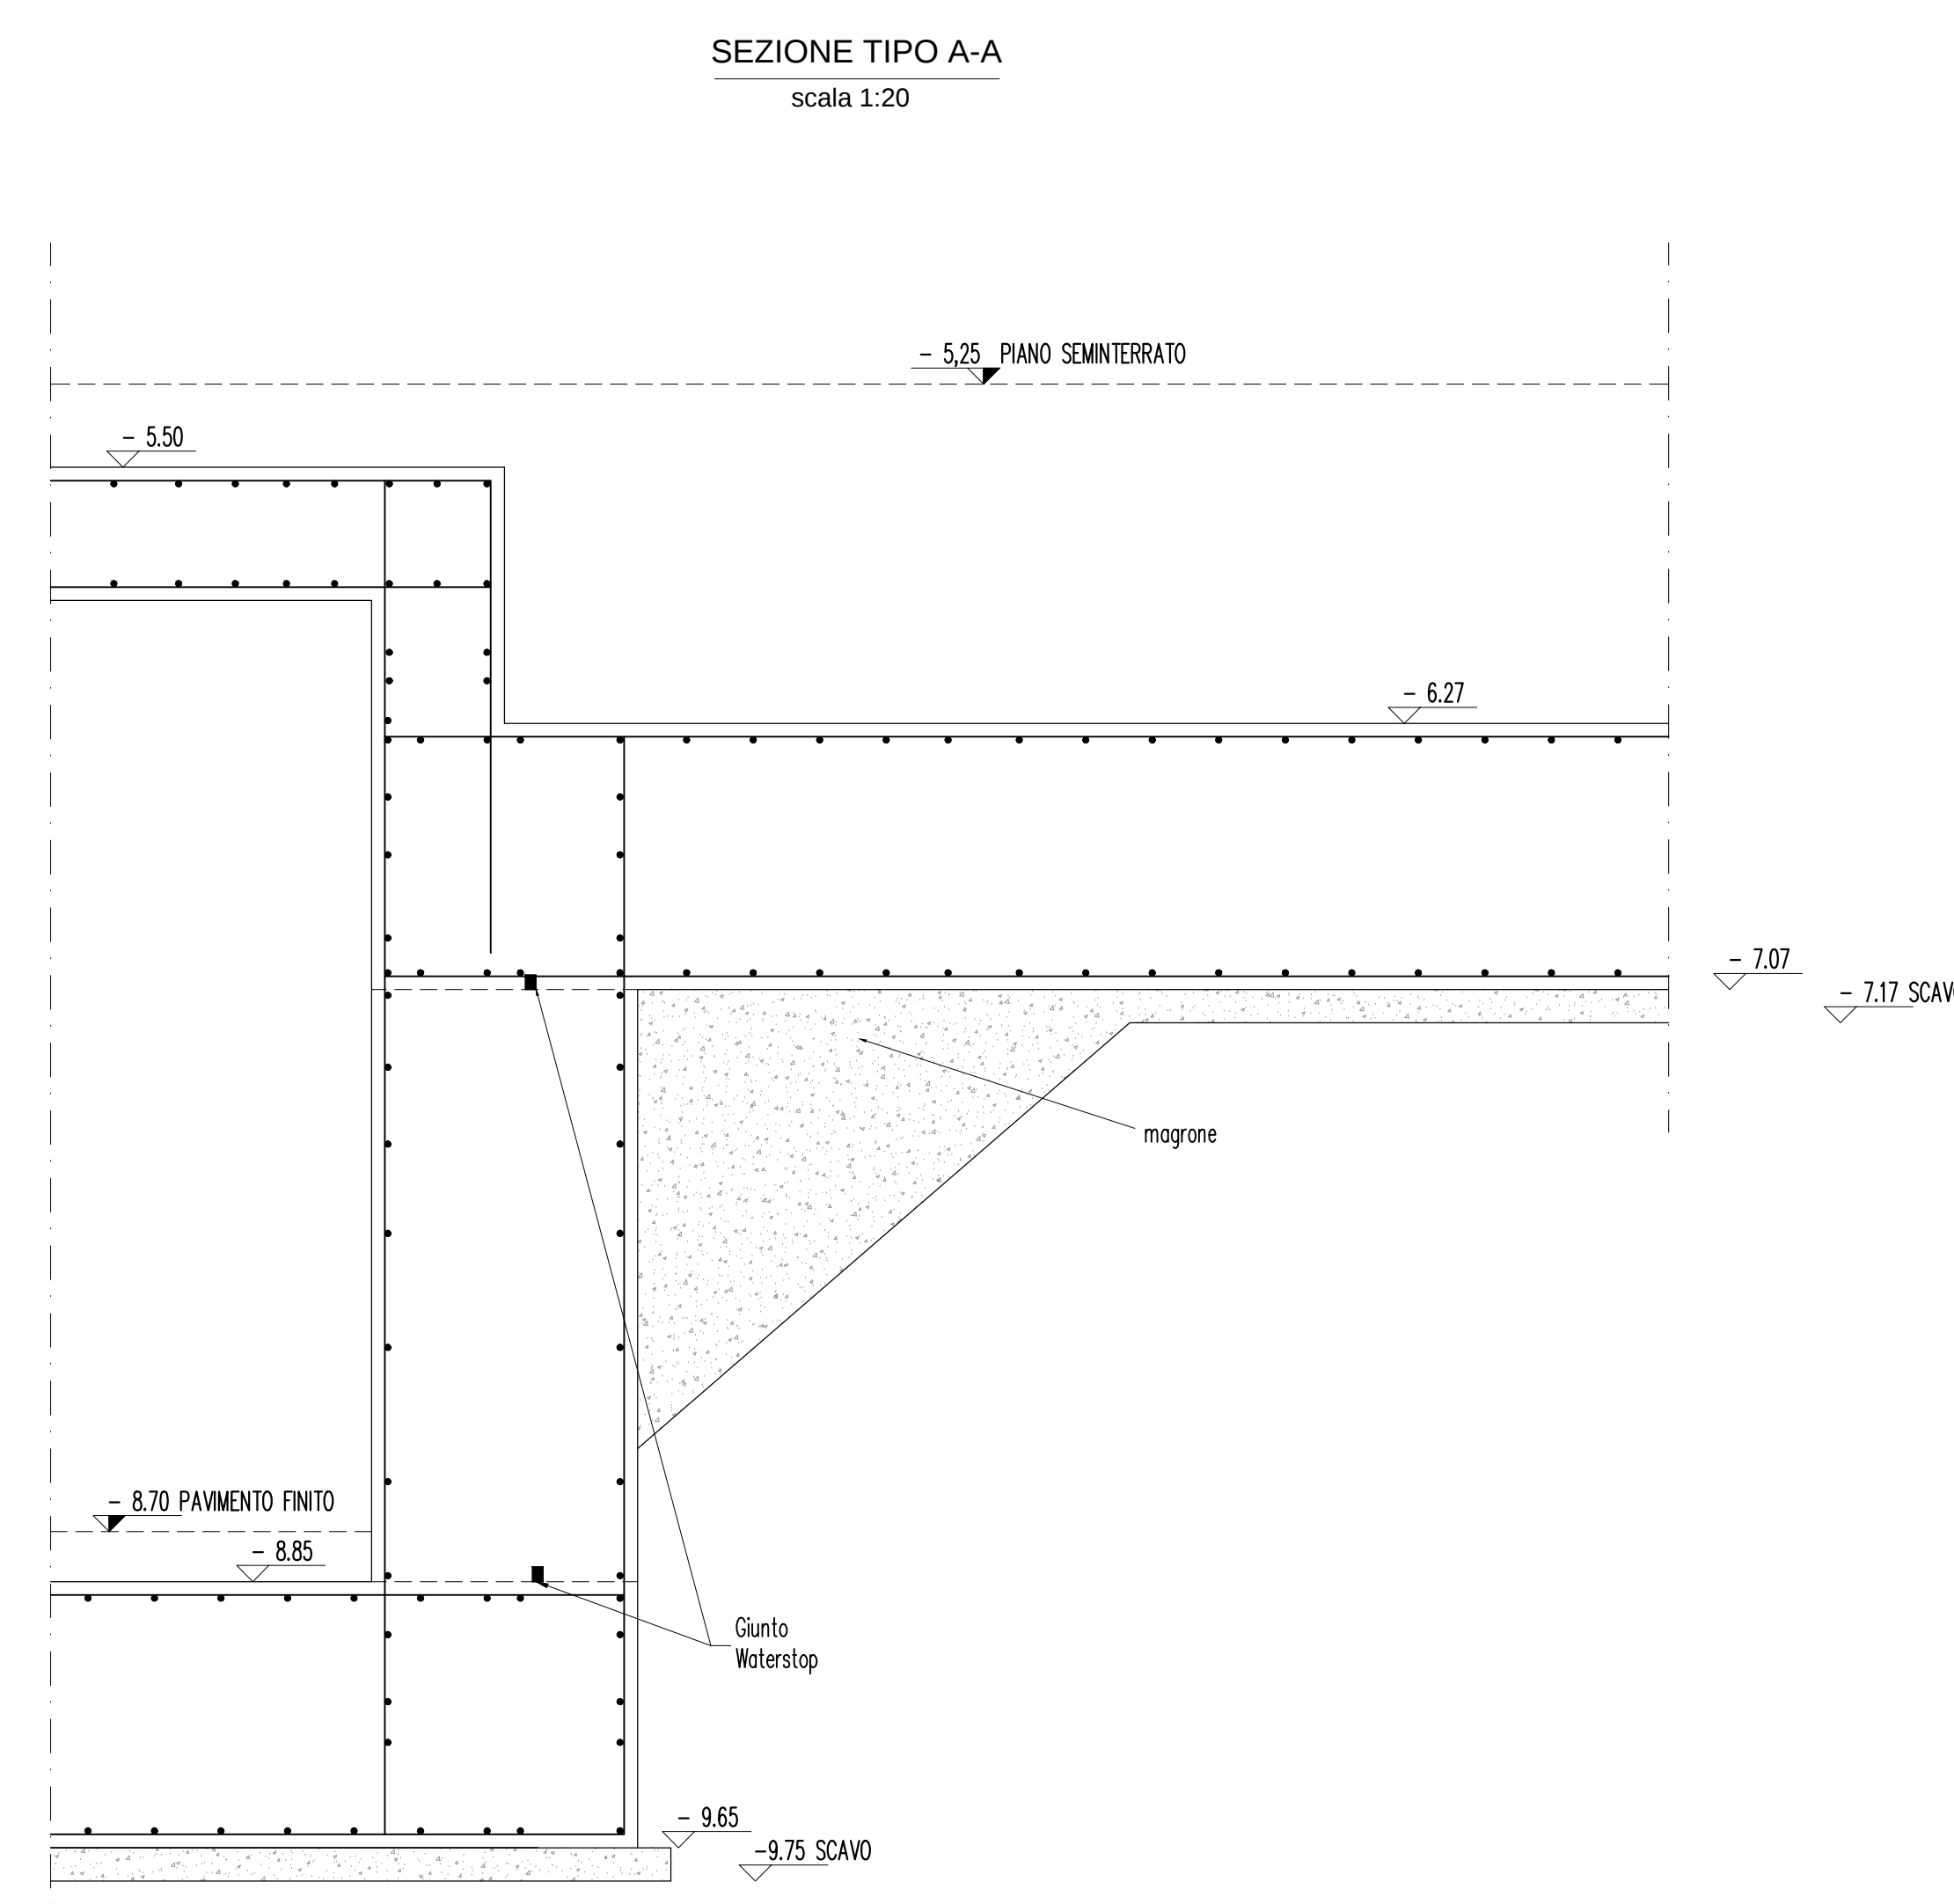
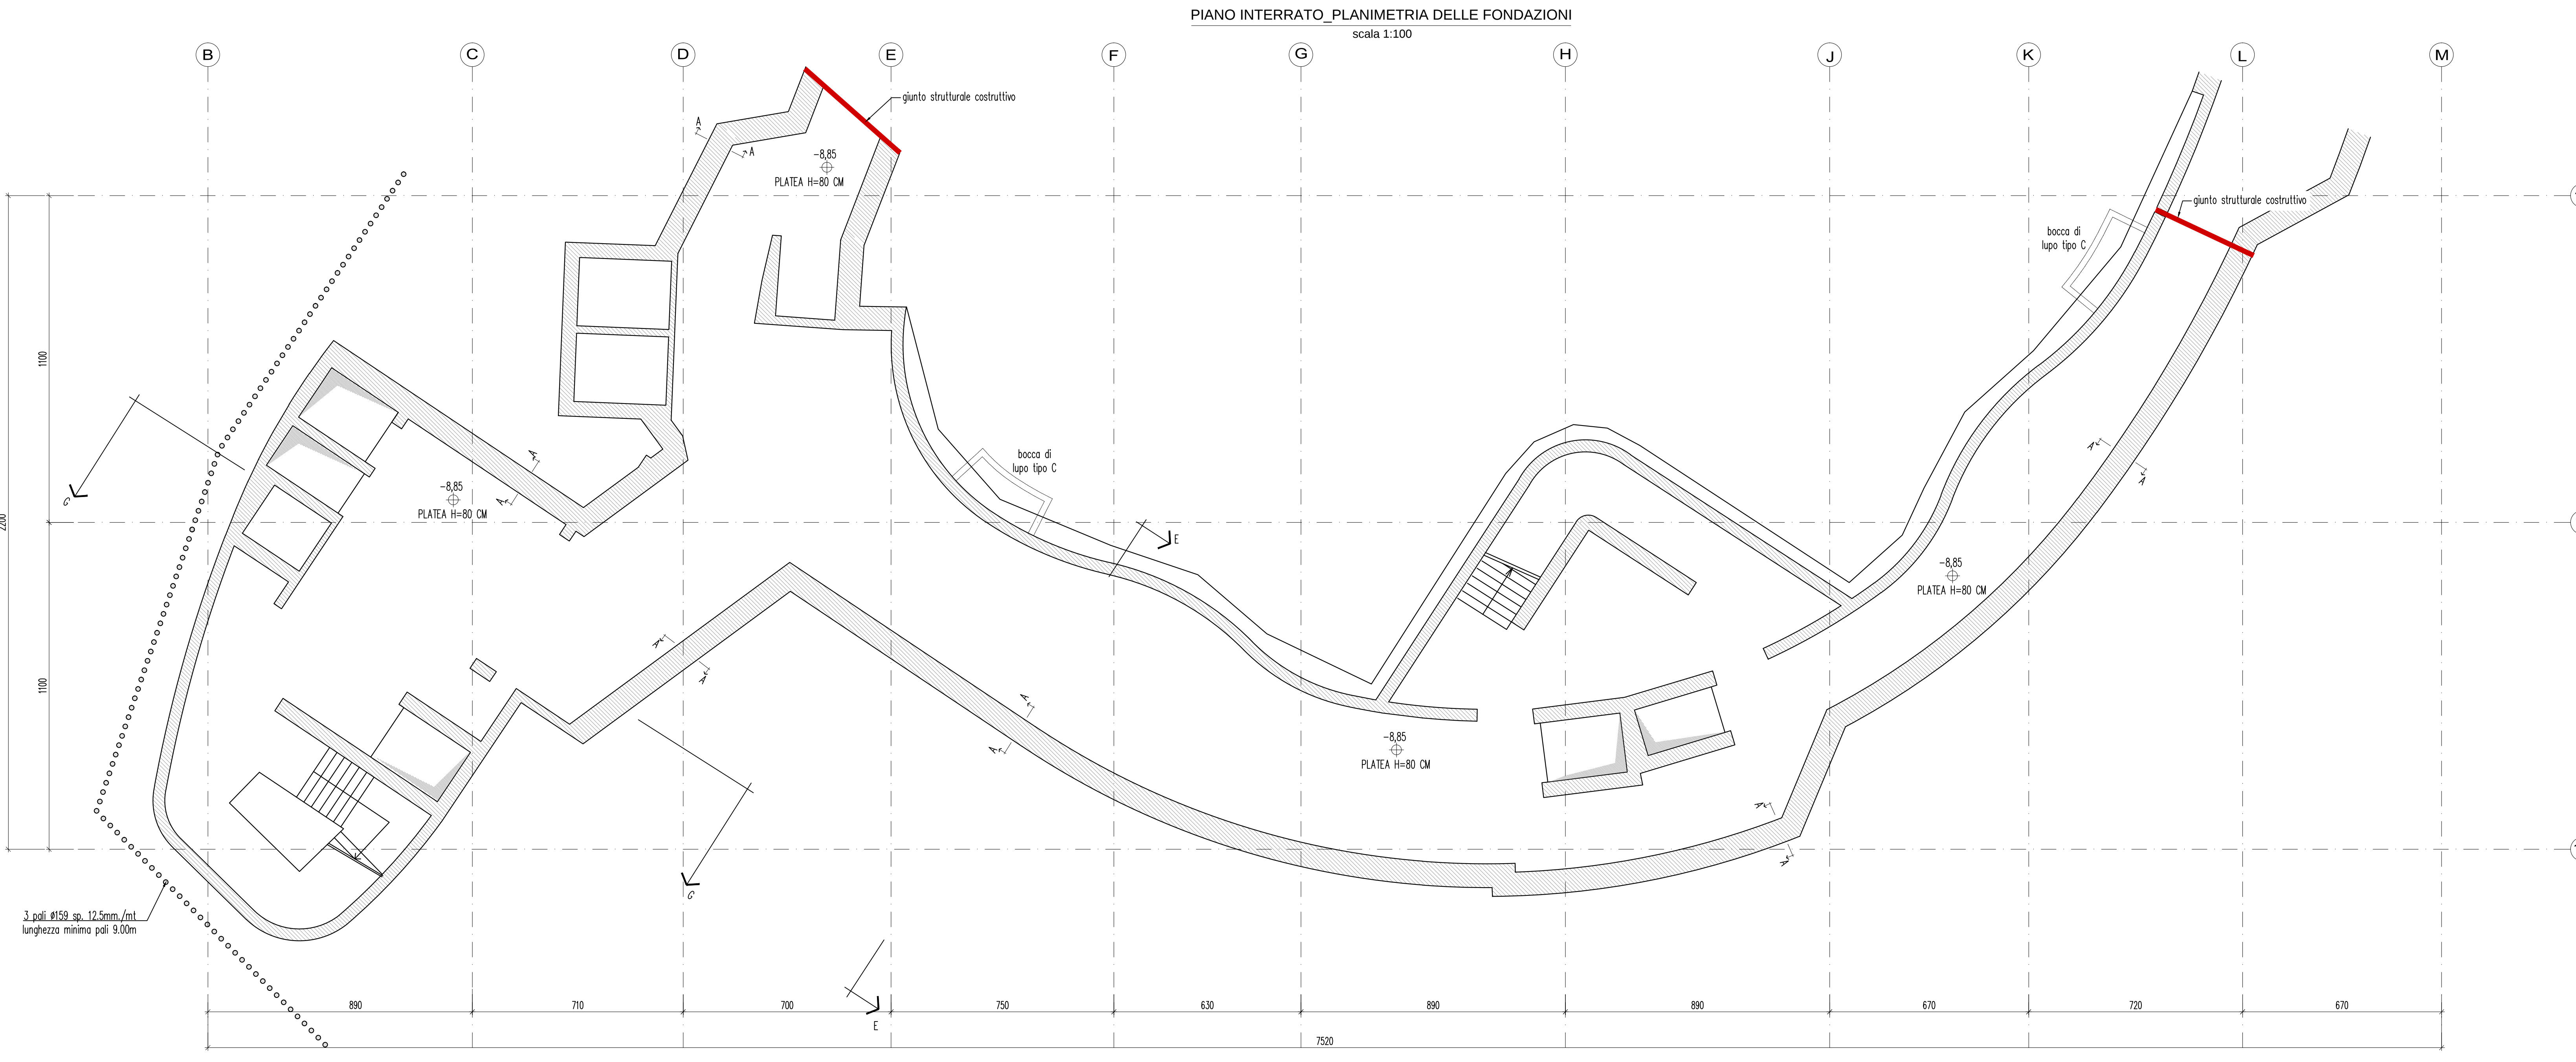


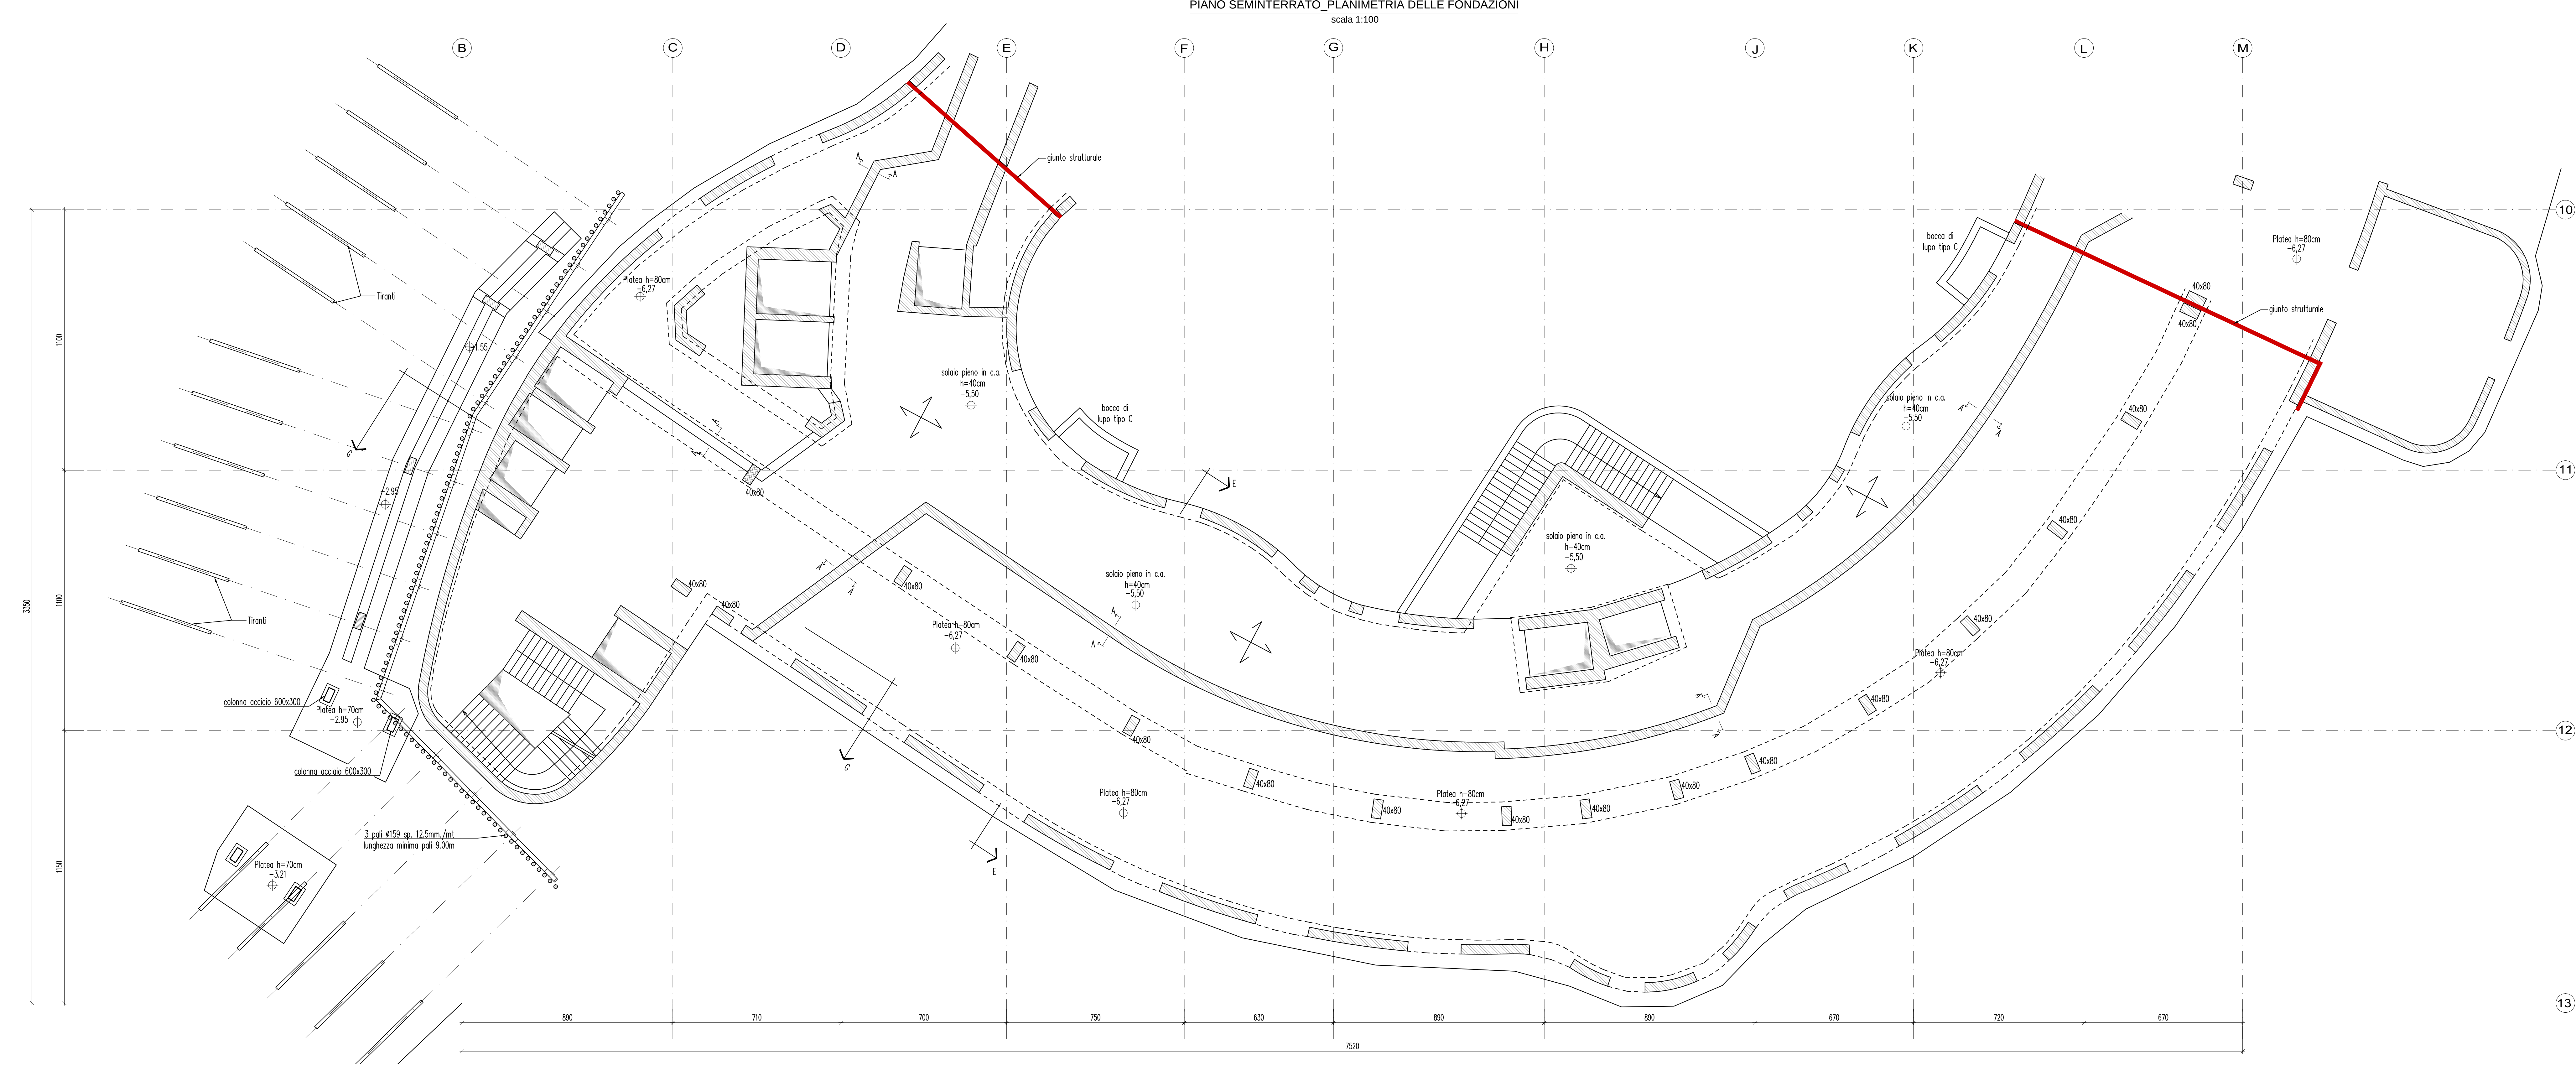

EMICICLO SUD

NOTA RESISTENZA AL FUOCO DELLE STRUTTURE "R"
TUTTE LE STRUTTURE IN C.C.A. PRESENTI ADOTTANO COPRIFERRO MINIMO (Rf. Allegato D D.M. 36032007) TALE DA GARANTIRE PROTEZIONE AL FUOCO R120.

MATERIALI	
Calcestruzzo magro per sottofondazioni	C12/15
Calcestruzzo per fondazioni	C28/35
Calcestruzzo per elevazioni (pilastri)	C40/50 (C45/55 per i pil. del corpo centrale)
Calcestruzzo per elevazioni (travi)	C32/40
Calcestruzzo per elevazioni (pareti interne)	C40/50
Calcestruzzo per elevazioni (pareti esterne)	C40/50
Calcestruzzo per elevazioni (per solai e solette)	C40/50
Calcestruzzo per elevazioni (rampе scale)	C28/35
Acciaio in barre per calcestruzzo (saldabile)	fyk 2350 N/mm ² ftk 440 N/mm ²
Reti elettrosaldate	S275/S355
Acciaio per carpenteria metallica	CLASSE B 8.10.9
Bulloni, dadi e rosette	CLASSE
Saldature	II CLASSE

Per la redazione della *Presente Proposta* progettuale si è utilizzata, in parte, documentazione grafica e di testo del *Progetto di Riferimento* reso disponibile dalla ULSS 8 - Berica che ne ha autorizzato l'uso.

REGIONE DEL VENETO
ULSS8 BERICA

Progetto di fattibilità tecnica ed economica del Completamento della Nuova Struttura Ospedaliera Arzignano - Montebelluna Maggiore
ai sensi dell'art. 183, comma 15 del D.lgs. 18 Aprile 2016 n.50

Progettisti
T.H.E.M.A.
PROGETTAZIONE E GESTIONE DI INFRASTRUTTURE

collaboratori
SIRAM
CELEBRINI
PROMAX

disciplina Elaborazioni Strutturali - Progetto Corpi Di Fabbrica Di Completamento
nome incaricato PLANIMETRIA DELLE FONDAZIONI - EMICICLO SUD
data 06/07/2018
scala 1:100