
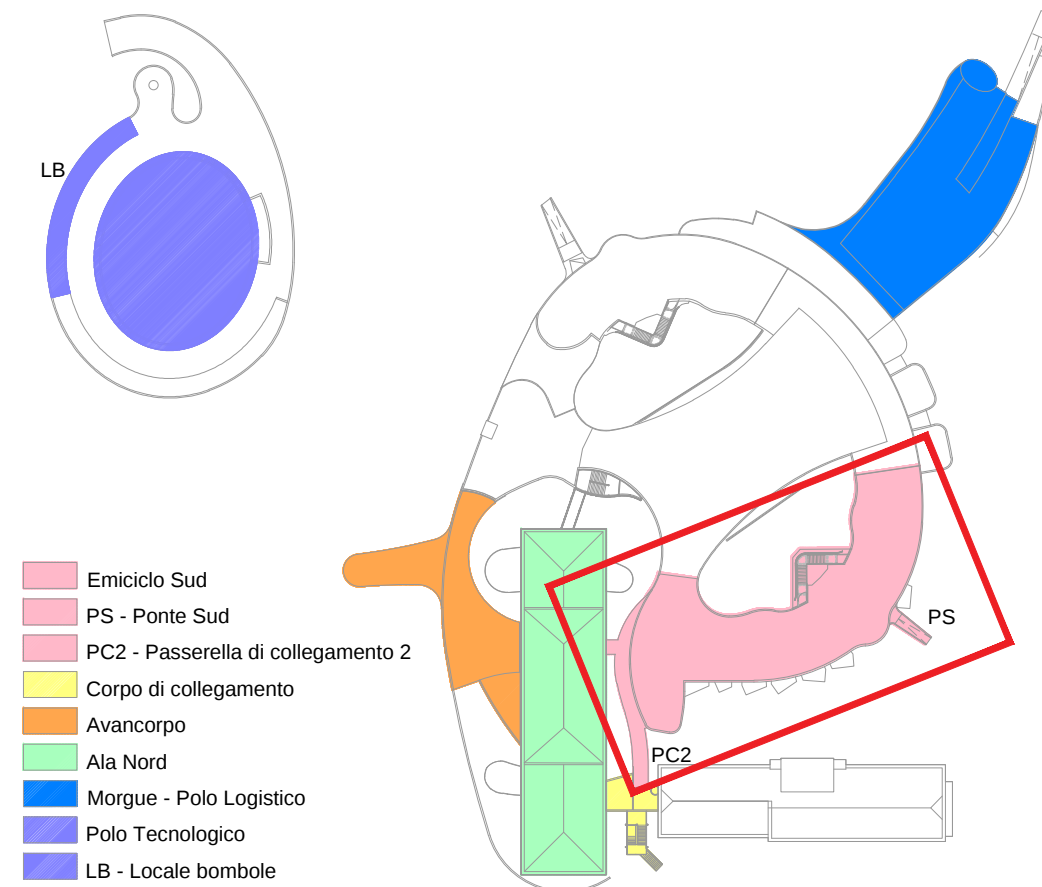


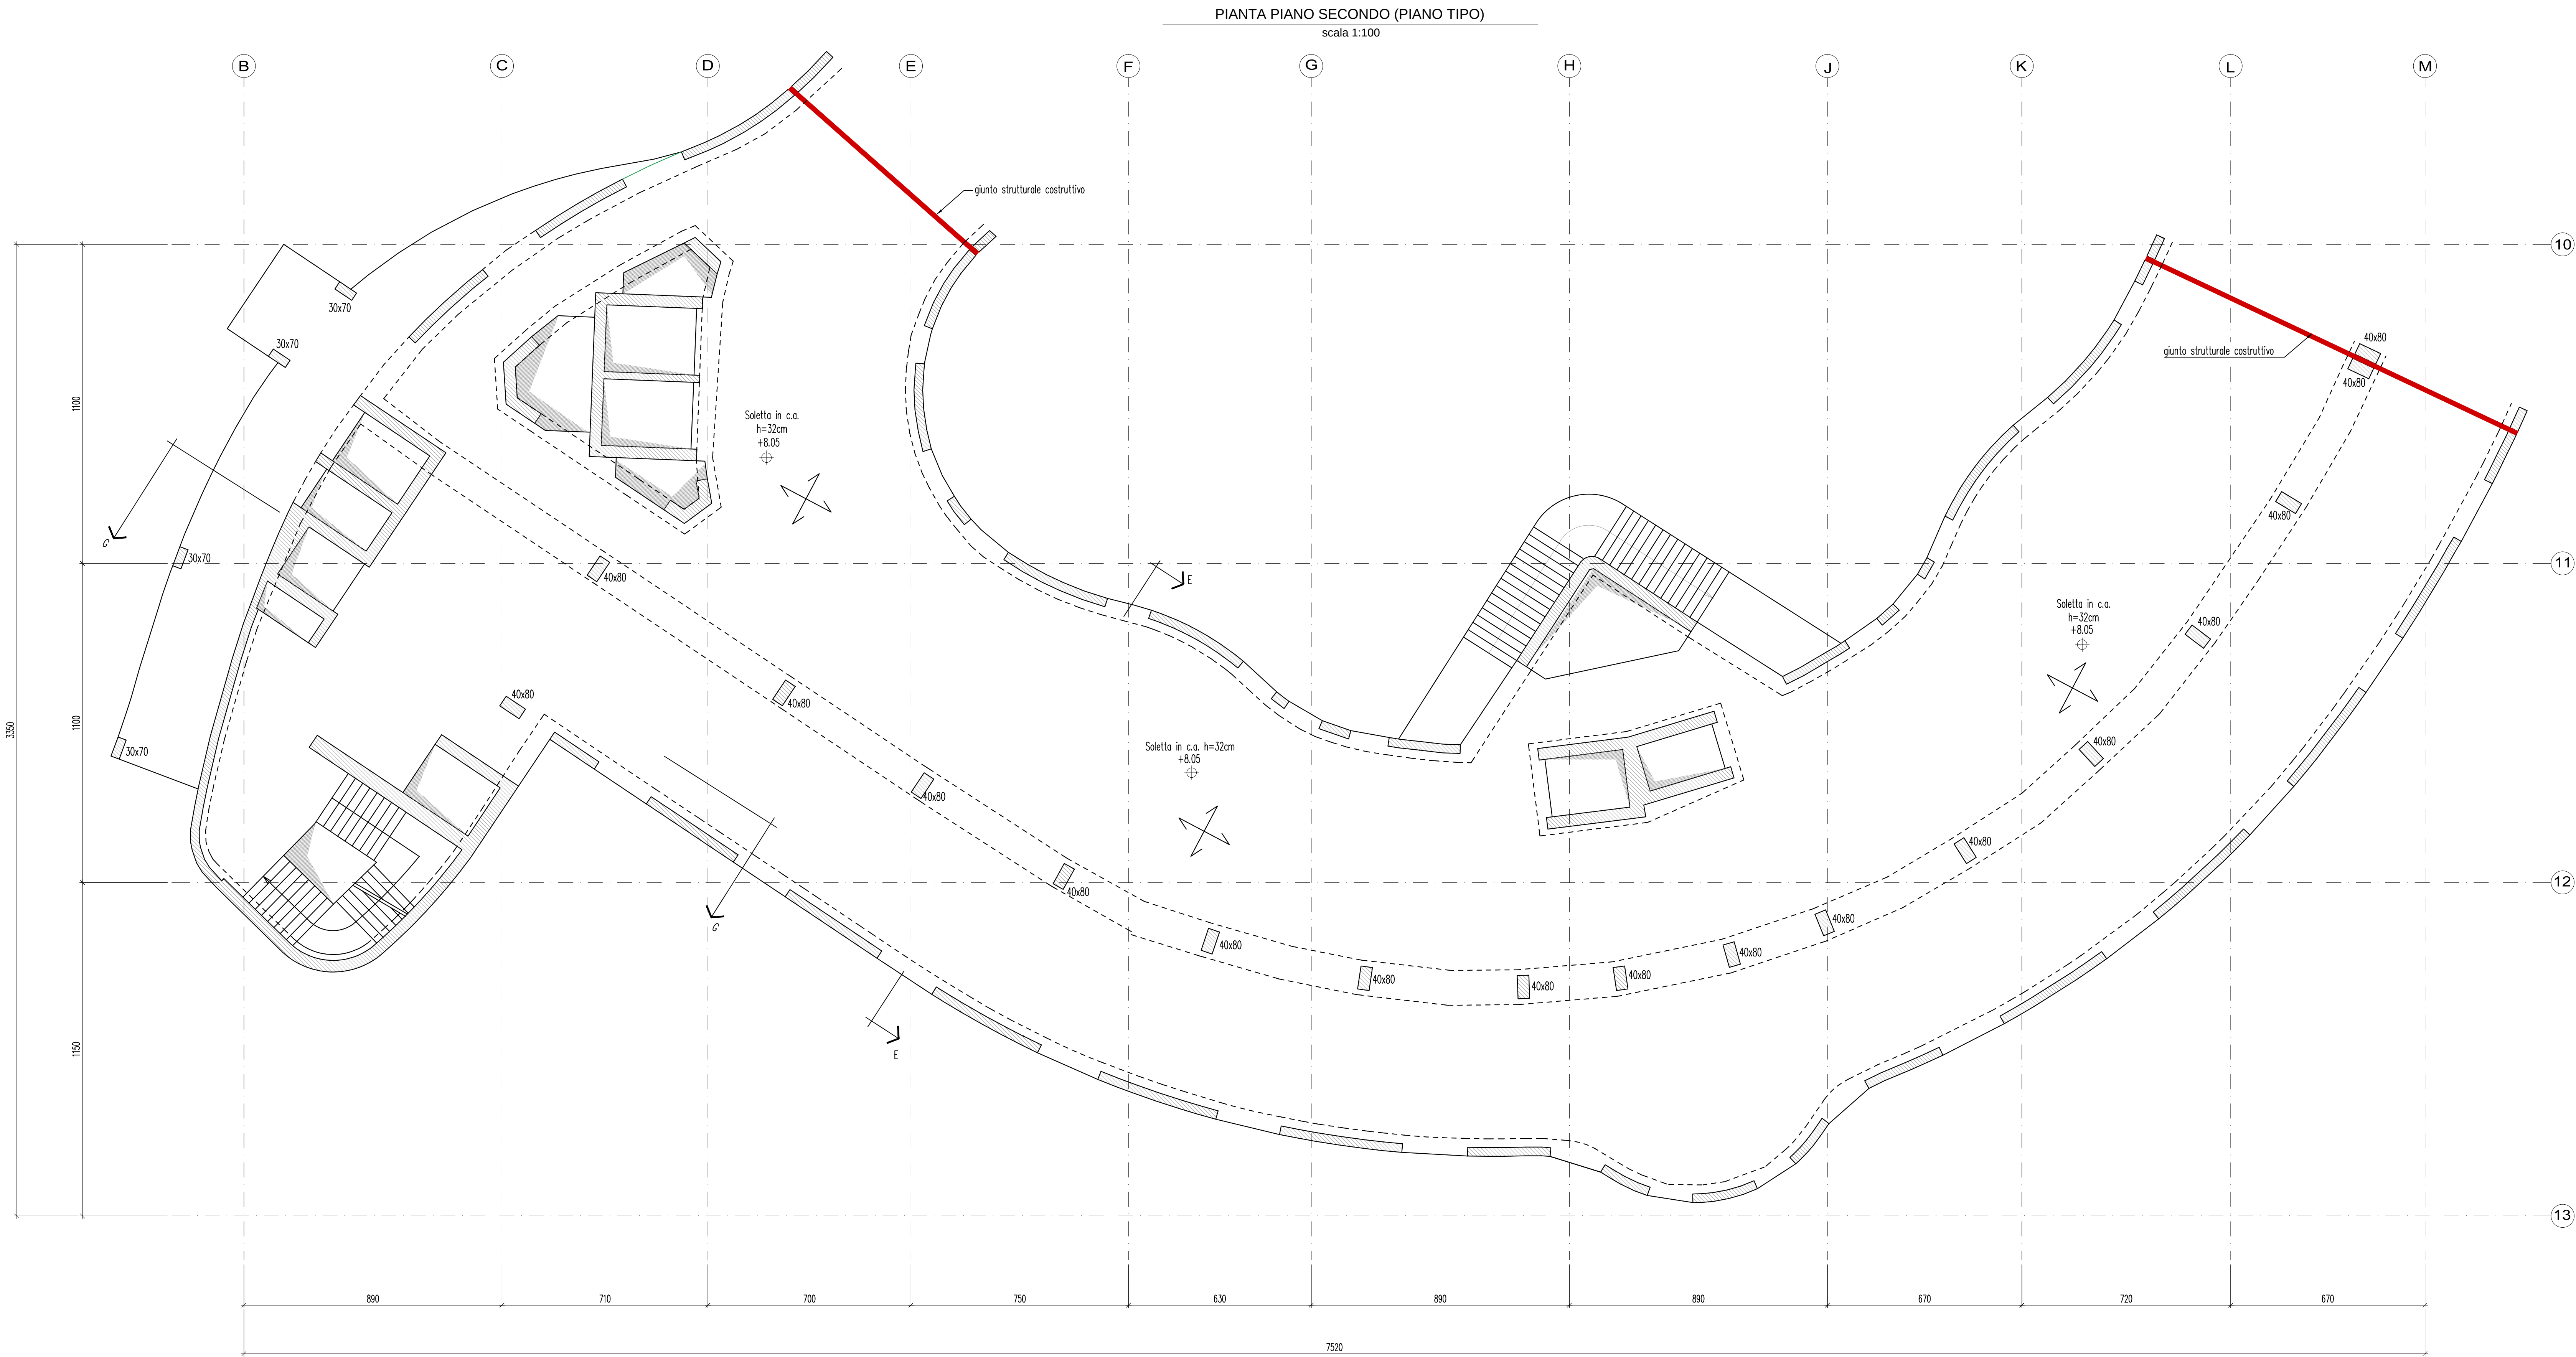

EMICICLO SUD

NOTA RESISTENZA AL FUOCO DELLE STRUTTURE "R"

TUTTE LE STRUTTURE IN C.C.A. PRESENTI ADOTTANO COPRIFERRO MINIMO (rif. Allegato D - D.M. 16/02/2007) TALE DA GARANTIRE PROTEZIONE AL FUOCO R120.

MATERIALI

Calcestruzzo magro per solettefondazioni	C12/15
Calcestruzzo per fondazioni	C28/35
Calcestruzzo per elevazioni (pilastri)	C40/50 (C45/55 per i pil. del corpo centrale)
Calcestruzzo per elevazioni (travi)	C32/40
Calcestruzzo per elevazioni (pareti interne)	C40/50
Calcestruzzo per elevazioni (pareti esterne)	C40/50
Calcestruzzo per elevazioni (per solai e solette)	C40/50
Calcestruzzo per elevazioni (rampе scala)	C28/35
Acciaio in barre per calcestruzzo (saldabile)	B450C
Rete elettrosaldata	f _{yk} ≥390 N/mm ² f _{tk} 440 N/mm ²
Acciaio per carpenteria metallica	S275/S355
Bulloni, dadi e rosette	CLASSE 8.8/10.9
Saldature	II CLASSE

Per la redazione della *Presente Proposta* progettuale si è utilizzata, in parte, documentazione grafica e di testo del *Progetto di Riferimento* reso disponibile dalla ULSS 8 - Berica che ne ha autorizzato l'uso.



Progetto di fattibilità tecnica ed economica del Completamento della Nuova Struttura Ospedaliera Arzignano - Montebello Maggiore ai sensi dell'art. 183, comma 15 del D.lgs. 18 Aprile 2016 n.50



Simboli e firme Progettisti

Project manager e Resp. Integrazione delle Discipline:
Ing. Antonino Lauria
Progetto architettonico:
Ing. Antonino Lauria
Progetto funzionale: Ing. Antonino Lauria
Progetto sistemazioni esterne, parcheggi, viabilità ed edifici accessori: Ing. Antonino Lauria
Progetto strutture: Ing. Antonino Lauria
Progetto impianti elettrici, meccanici e speciali:
Ing. Marco Tura
Progetto prevenzione incendi:
Ing. Marco Tura
Coordinatore per la sicurezza:
Ing. Ugo Di Camillo
Collaboratori
Ing. Jasmine Chiarelli
Ing. Veronica Bassi
Ing. Matteo Ferruzzi
Arch. Michael Gamberini
Ing. Lara Guerra
Ing. Giovanni Tamorlanta
Ing. Valentina Turra
Ing. Emanuele Regni
Ing. Massimo Patti
Ing. Daniele Slizza

Progettisti



costituendo Raggruppamento Temporaneo di Imprese



Simboli e firme Imprese