

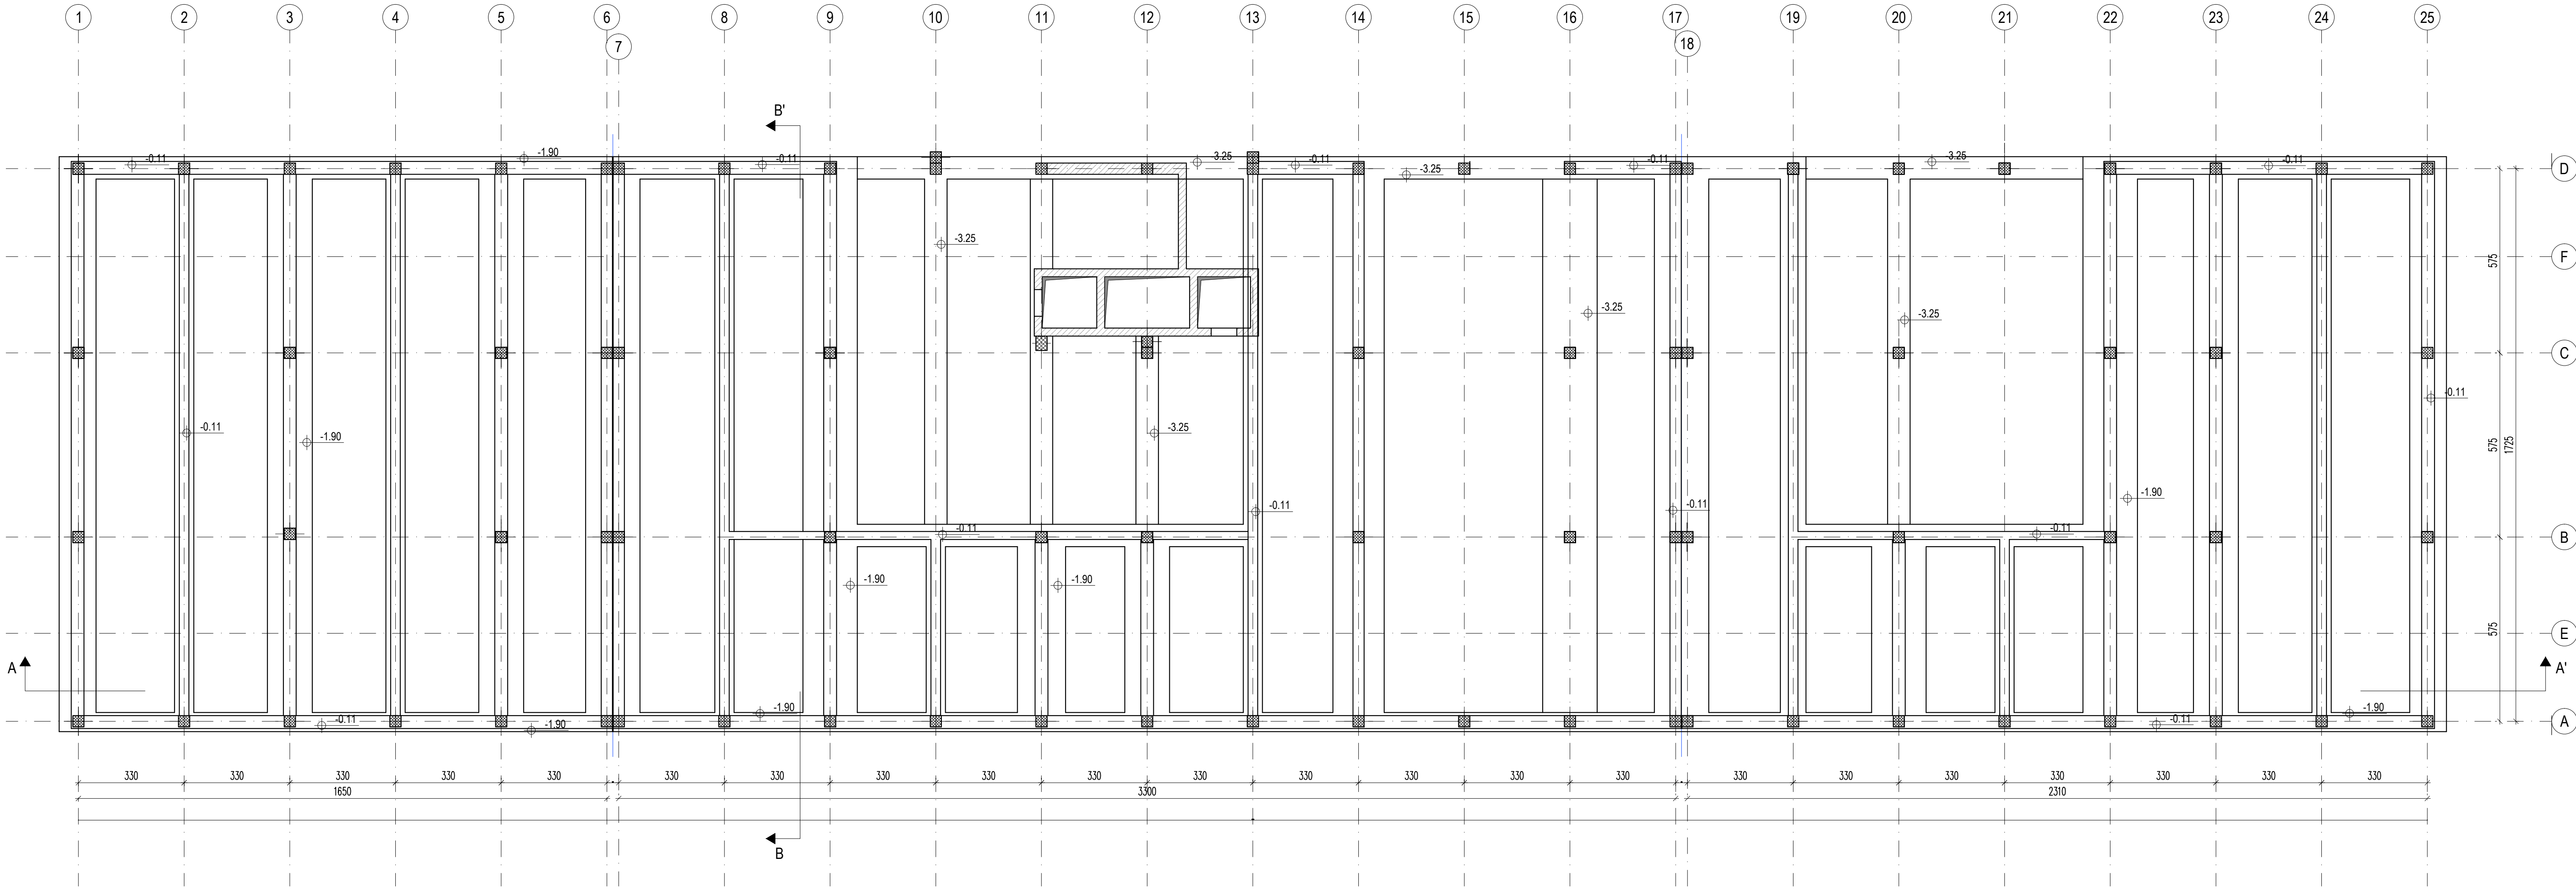


PIANTA FONDAZIONI
scala 1:100

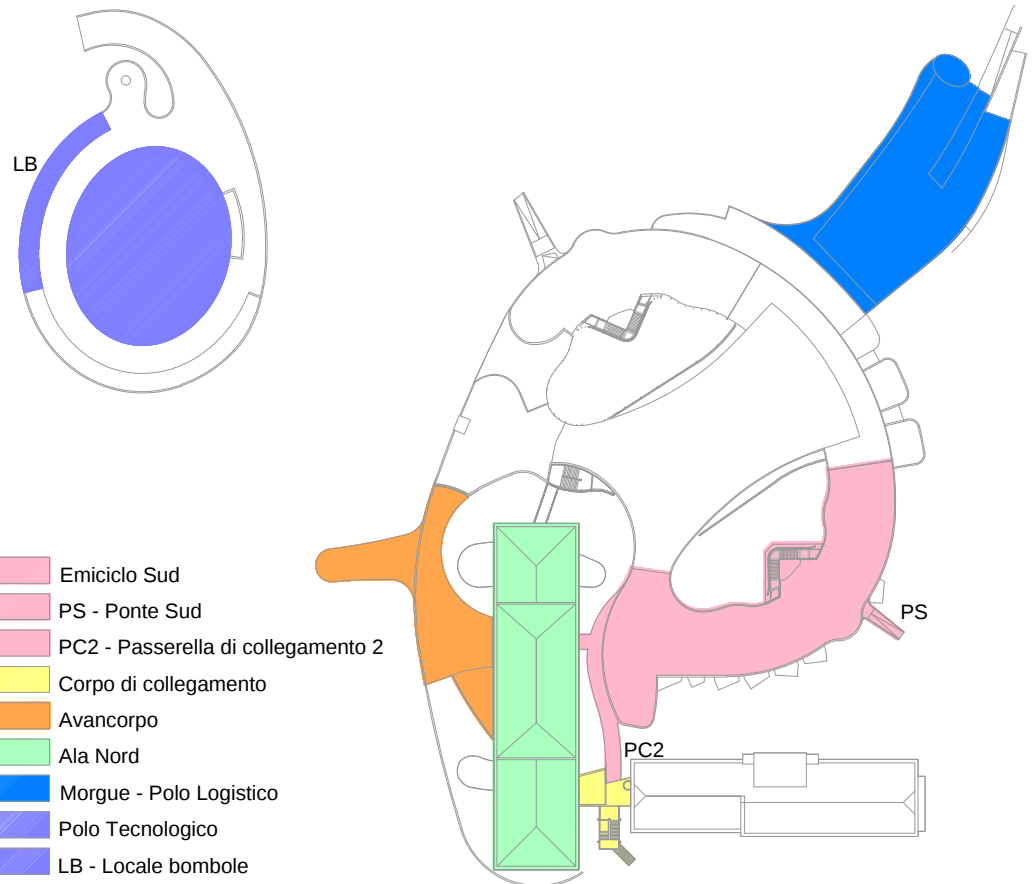

ESTRATTO SEZIONE LONGITUDINALE AA'
scala 1:100

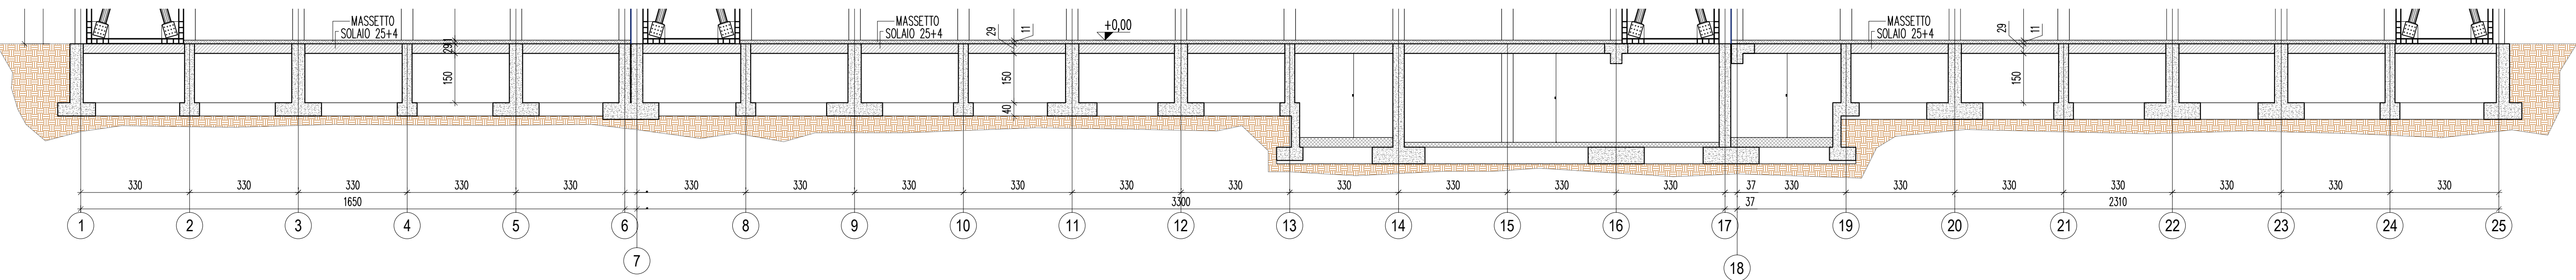

MATERIALI

Calcestruzzo magro per sottofondazioni	C12/15
Calcestruzzo per fondazioni	C28/35
Calcestruzzo per elevazioni (pilastri)	C40/50 (C45/55 per i pil. del corpo centrale)
Calcestruzzo per elevazioni (travi)	C32/40
Calcestruzzo per elevazioni (pareti interne)	C40/50
Calcestruzzo per elevazioni (pareti esterne)	C40/50
Calcestruzzo per elevazioni (per solai e solette)	C40/50
Calcestruzzo per elevazioni (rampe scala)	C28/35
Acciaio in barre per calcestruzzo (saldabile)	B450C
Rete elettrosaldata	fyk ≥390 N/mm2 ftk 440 N/mm2
Acciaio per carpenteria metallica	S355
Bulloni, dadi e rosette	CLASSE 10.9
Saldature	II CLASSE

Per la redazione della *Presente Proposta* progettuale si è utilizzata, in parte, documentazione grafica e di testo del *Progetto di Riferimento* reso disponibile dalla ULSS 8 - Berica che ne ha autorizzato l'uso.



Progetto di fattibilità tecnica ed economica del
Completamento della Nuova Struttura Ospedaliera
Arzignano - Montebelluna Maggiore
ai sensi dell'art. 183, comma 15 del D.lgs. 18 Aprile 2016 n.50



timbrati e firme Progettisti

Project manager e Resp. Integrazione delle Discipline:
Ing. Antonino Lauria
Progetto architettonico:
Ing. Antonino Lauria
Progetto funzionale: Ing. Antonino Lauria
Progetto sistemazioni esterne, parcheggi, viabilità ed edifici accessori : Ing. Antonino Lauria
Progetto strutture: Ing. Antonino Lauria
Progetto impianti elettrici, meccanici e speciali:
Ing. Marco Tura
Progetto prevenzione incendi :
Ing. Marco Tura
Coordinatore per la sicurezza:
Ing. Ugo Di Camillo
Collaboratori
Ing. Jasmine Chiarelli
Ing. Veronica Bassi
Ing. Matteo Ferruzzi
Arch. Michael Gamberini
Ing. Lara Guerra
Ing. Giovanni Tramontana
Ing. Valentina Turra
Ing. Emanuele Regni
Ing. Massimo Patti
Ing. Daniele Sizza

Progettisti



costituendo Raggruppamento Temporaneo di Imprese



timbrati e firme Imprese

disciplina	Elaborati Strutturali - Progetto Corpi di Fabbrica di Completamento	revisione	00
nome documento	PLANIMETRIA DELLE FONDAZIONI - ALA NORD	data	06/07/2018
codice documento	PF.STR.CFC.SP.EG.125	motivo revisione	-
scala	1:100		