



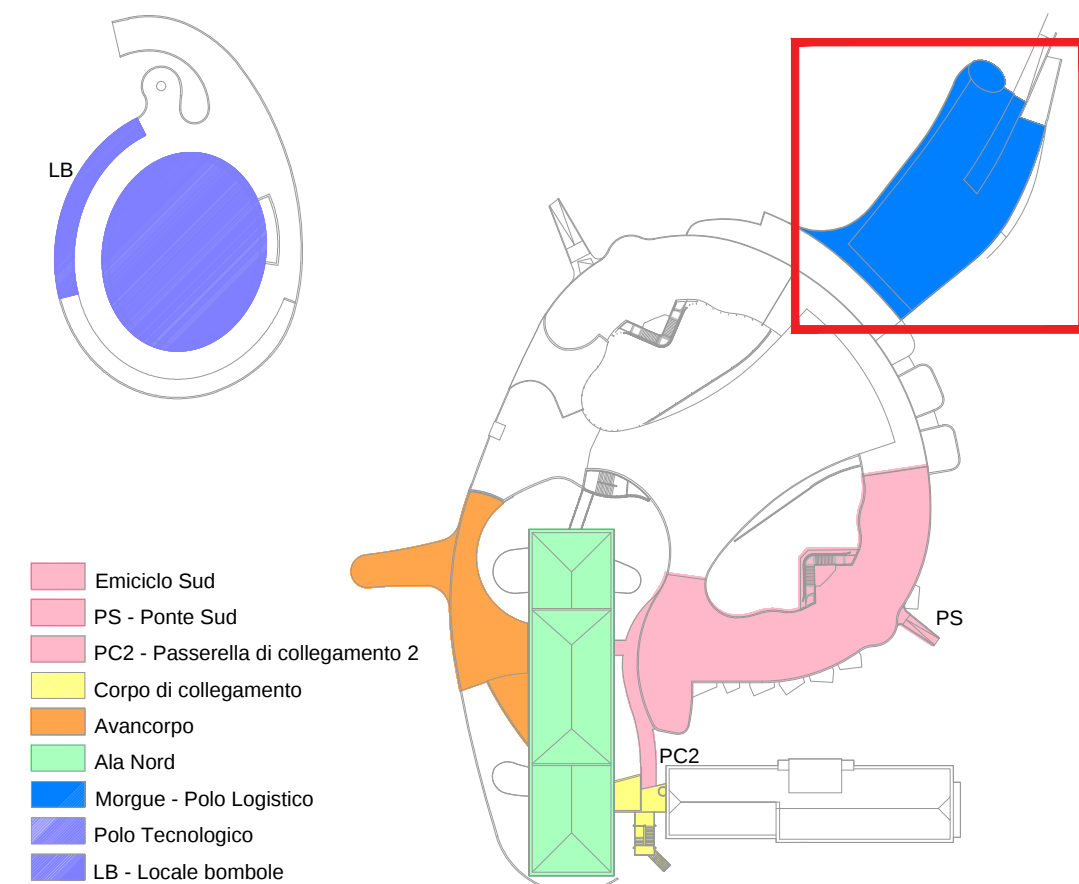


NOTA RESISTENZA AL FUOCO DELLE STRUTTURE "R"

TUTTE LE STRUTTURE IN C.C.A. PRESENTANO ADOTTATO COPRISPESORE MINIMO (rif. Allegato D - D.M. 16/02/2007) TAIE DA GARANTIRE PROTEZIONE AL FUOCO R120.


MATERIALI	
Calcestruzzo magro per sottofondazioni	C12/15
Calcestruzzo per fondazioni	C28/35
Calcestruzzo per elevazioni (pilastri)	C28/35
Calcestruzzo per elevazioni (travi)	C32/40
Calcestruzzo per elevazioni (pareti interne)	C28/35
Calcestruzzo per elevazioni (pareti esterne)	C28/35
Calcestruzzo per elevazioni (per solai e solette)	C32/40
Calcestruzzo per elevazioni (rampe scala)	C32/40
Acciaio in barre per calcestruzzo (saldabile)	B450C
Rete elettrosaldata	fyk ≥390 N/mm ² Rk 440 N/mm ²
Acciaio per carpenteria metallica	S275/S355
Bulloni, dadi e rosette	CLASSE 8.8/10.9
Saldature	II CLASSE

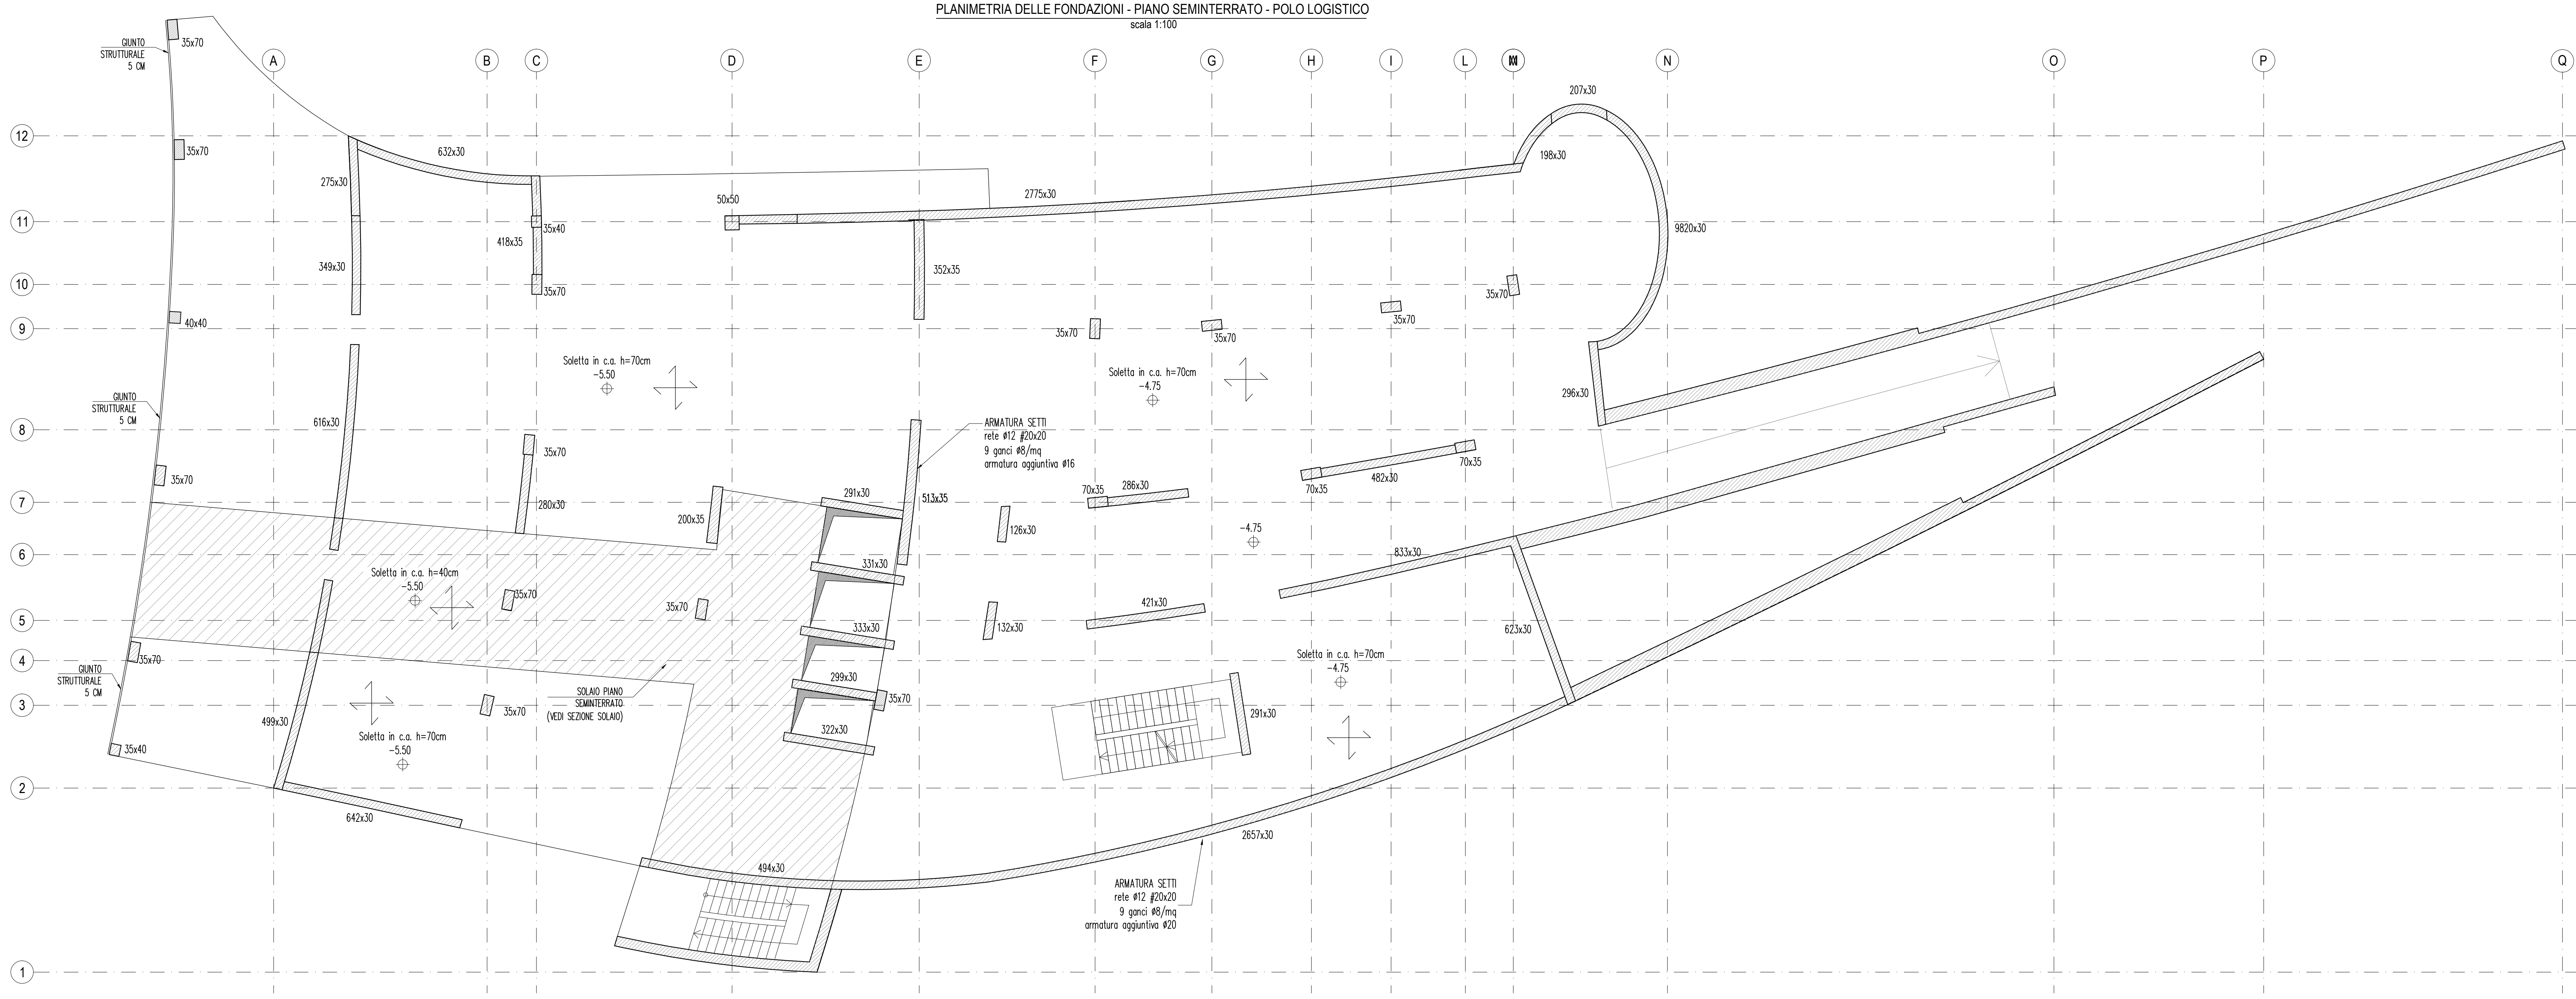


PLANIMETRIA DELLE FONDAZIONI - PIANO INTERRATO - POLO LOGISTICO
scala 1:100

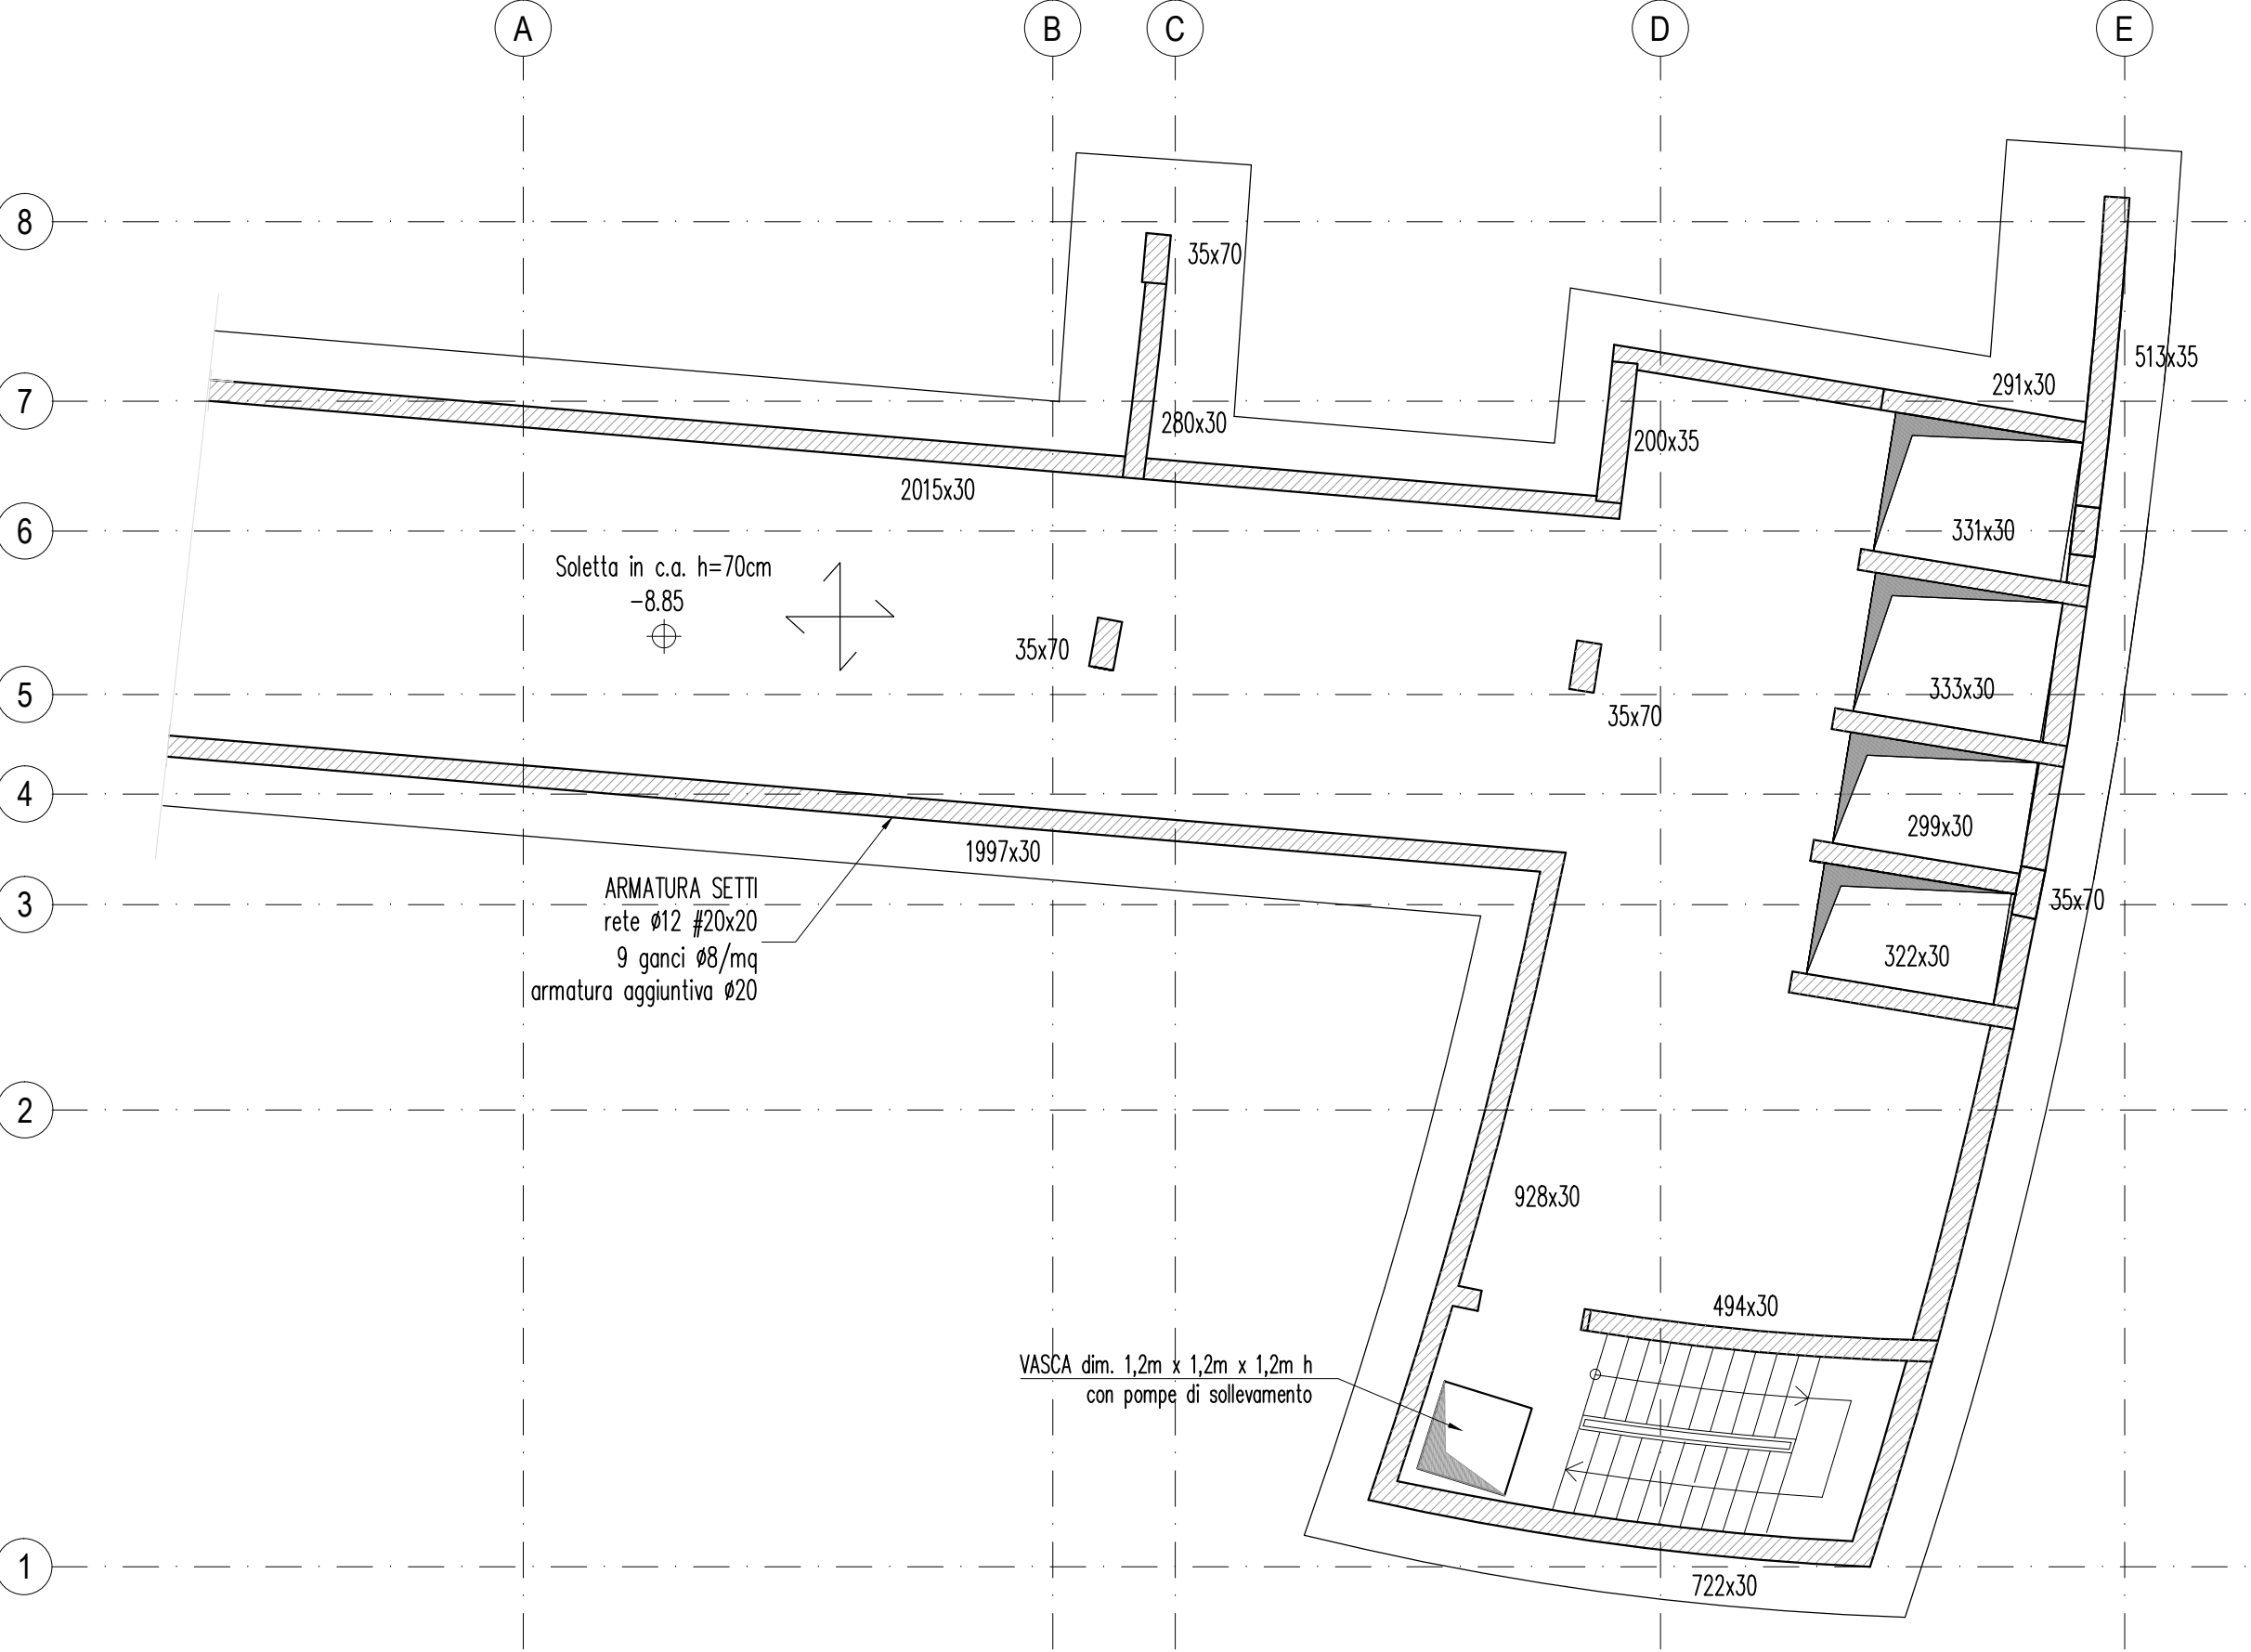


SEZIONE PLATEA
PIANO SEMINTERRATO
scala 1:20

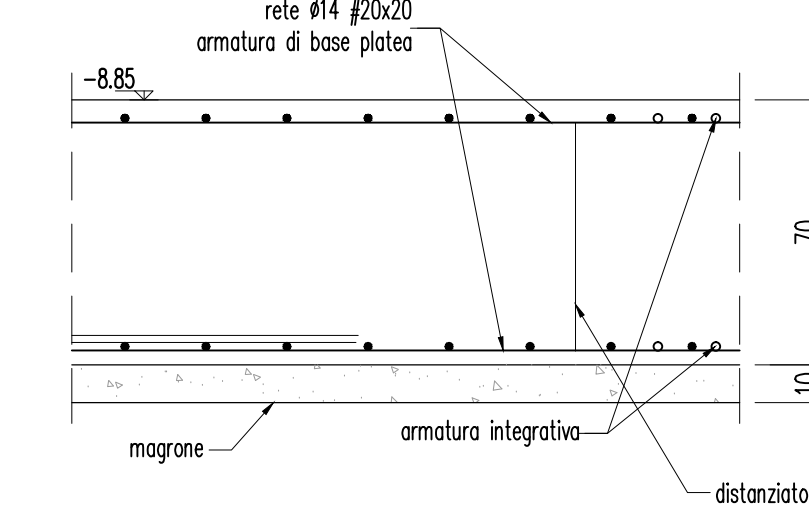


ARMATURA DI PUNZONAMENTO
PER PILASTRI
scala 1:20

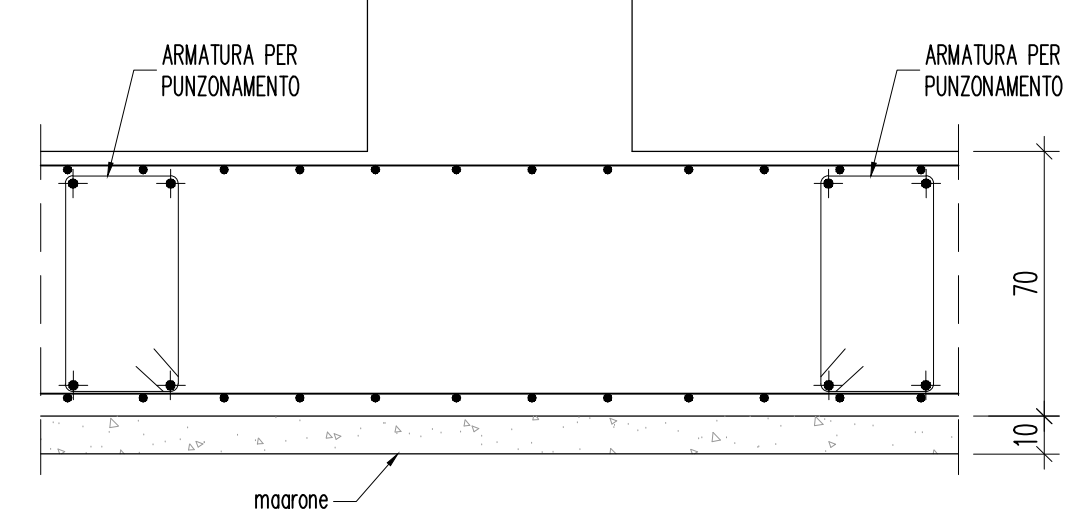

SEZIONE SOLAIO
scala 1:20

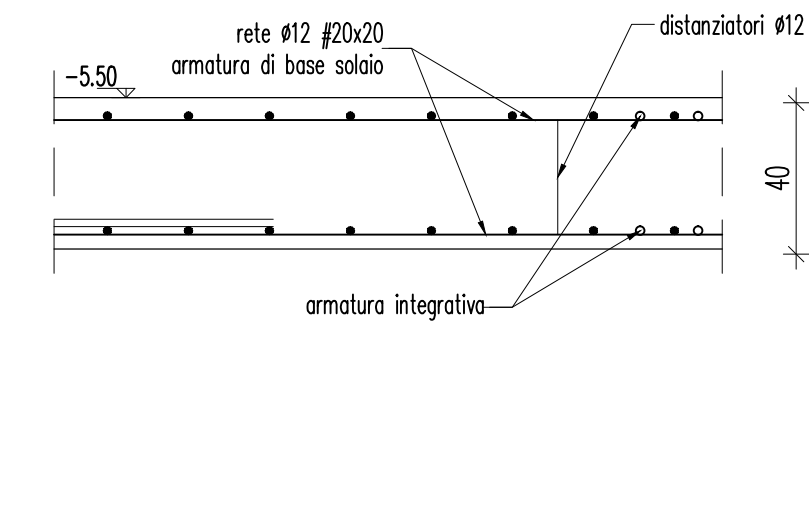

SEZIONE PLATEA
PIANO INTERRATO
scala 1:20

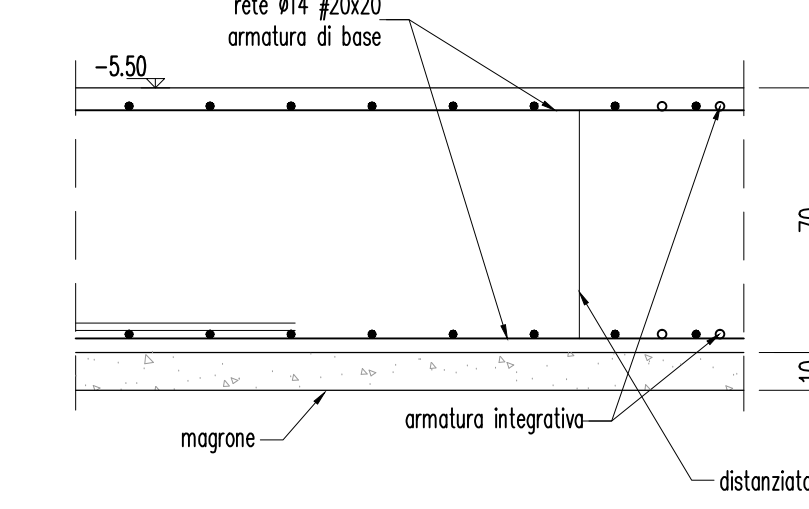

Per la redazione della *Presente Proposta* progettuale si è utilizzata, in parte, documentazione grafica e di testo del *Progetto di Riferimento* reso disponibile dalla ULSS 8 - Berica che ne ha autorizzato l'uso.



Progetto di fattibilità tecnica ed economica del
Completamento della Nuova Struttura Ospedaliera
Arzignano - Montebelluna Maggiore
ai sensi dell'art. 183, comma 15 del D.lgs. 18 Aprile 2016 n.50



Project manager e Resp. Integrazione delle Discipline:
Ing. Antonio Lauria
Progetto architettonico:
Ing. Antonio Lauria
Progetto funzionale: Ing. Antonio Lauria
Progetto sistemazioni esterne, parcheggi, viabilità ed
edifici accessori: Ing. Antonio Lauria
Progetto strutture: Ing. Antonio Lauria
Progetto impianti elettrici, meccanici e speciali:
Ing. Marco Tura
Progetto prevenzione incendi:
Ing. Marco Tura
Coordinatore per la sicurezza:
Ing. Ugo Di Camillo
Collaboratori:
Ing. Jasmine Chiarelli
Ing. Veronica Bassi
Ing. Matteo Fornaci
Arch. Michael Gamberini
Ing. Lara Guerra
Ing. Giovanni Tramontana
Ing. Valentina Tura
Ing. Emanuele Pagni
Ing. Massimo Patti
Ing. Daniele Stizza

Progettisti



costituendo Raggruppamento Temporaneo di Imprese

Elaborati Strutturali - Progetto Corpi di Fabbrica di Completamento