






PLANIMETRIA IMPALCATO TIPO - POLO LOGISTICO
scala 1:100

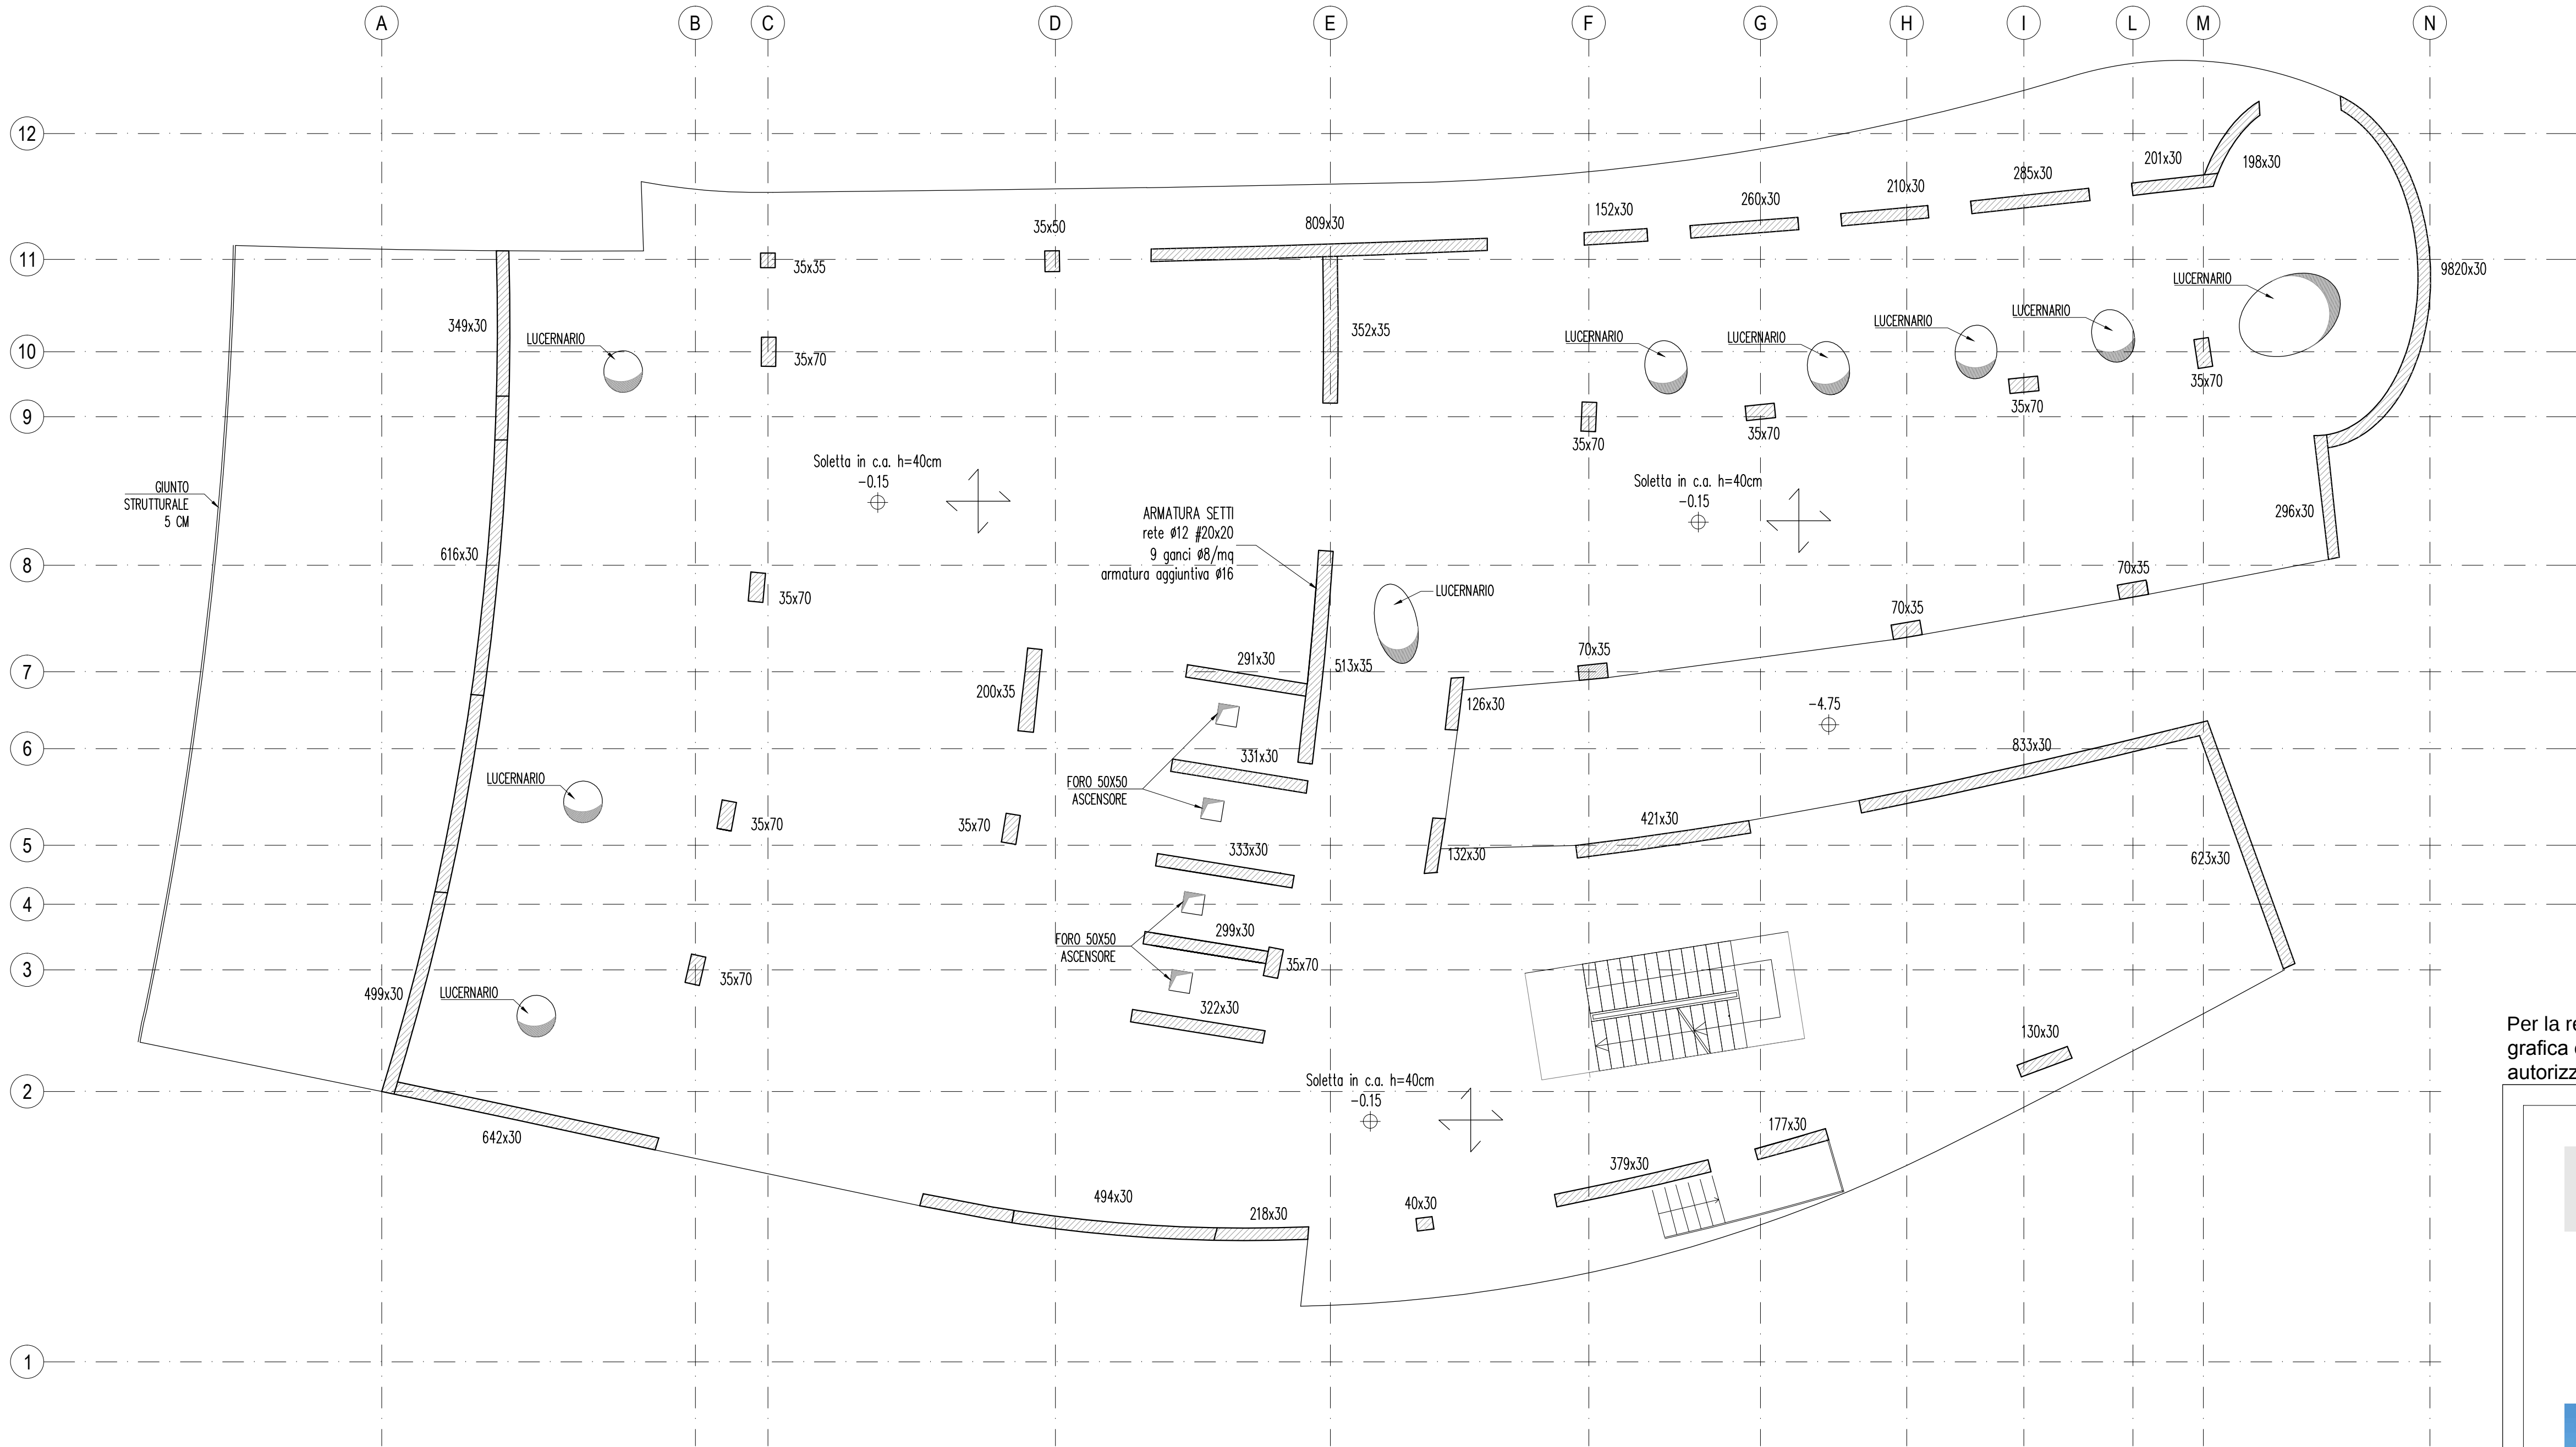

SEZIONE SOLAIO
scala 1:20

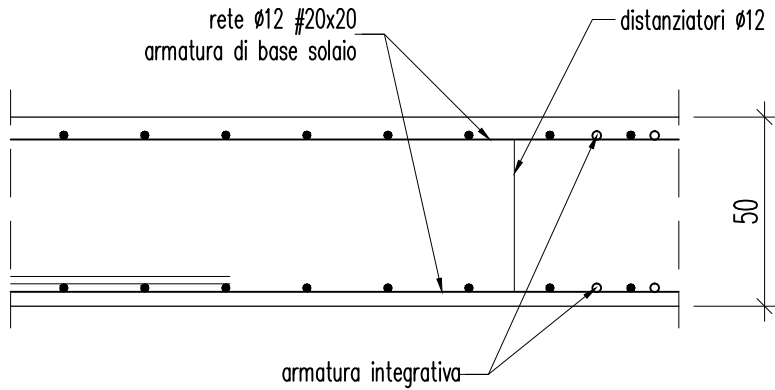

ARMATURA DI PUNZONAMENTO
scala 1:20

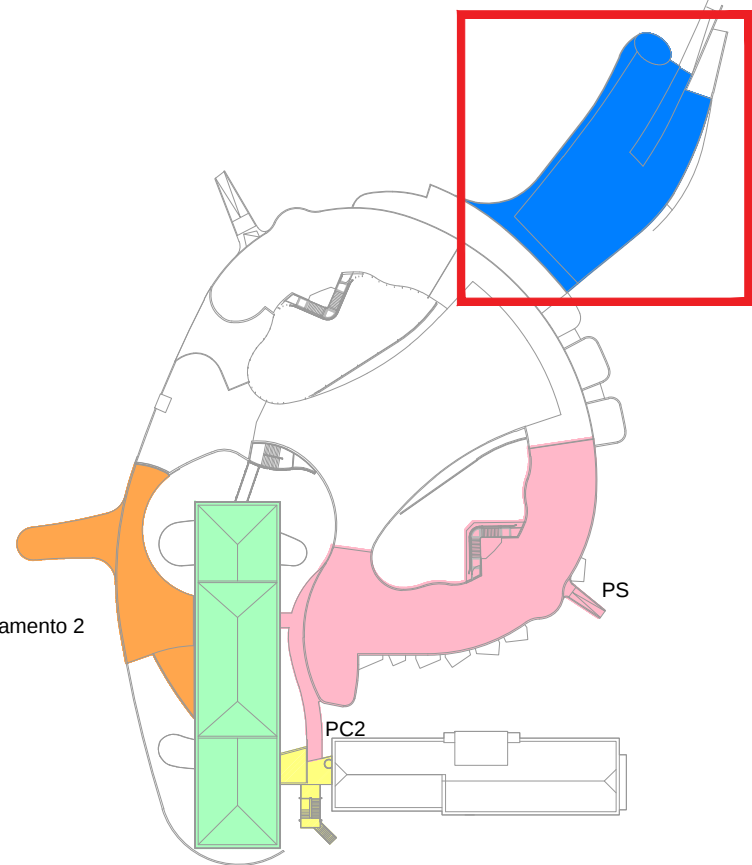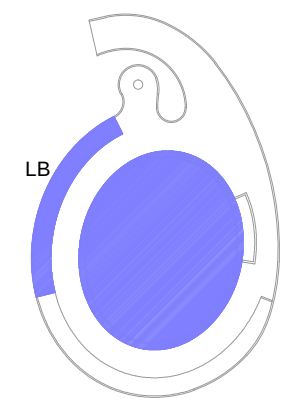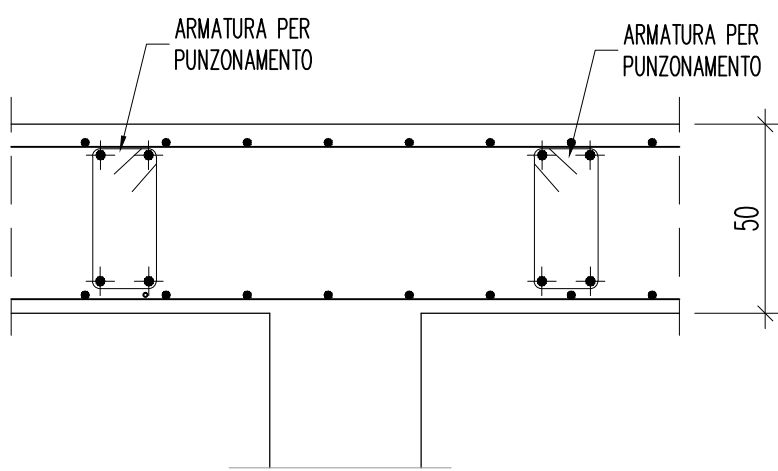

NOTA RESISTENZA AL FUOCO DELLE STRUTTURE "R"

TUTTE LE STRUTTURE IN C.C.A. PRESENTI ADOTTANO COPRIFERRO MINIMO (rif. Allegato D - D.M. 16/02/2007) TALE DA GARANTIRE PROTEZIONE AL FUOCO R120.

MATERIALI

Calcestruzzo magro per sottofondazioni	C12/15
Calcestruzzo per fondazioni	C28/35
Calcestruzzo per elevazioni (pilastri)	C28/35
Calcestruzzo per elevazioni (travi)	C32/40
Calcestruzzo per elevazioni (pareti interne)	C28/35
Calcestruzzo per elevazioni (pareti esterne)	C28/35
Calcestruzzo per elevazioni (per solai e solette)	C32/40
Calcestruzzo per elevazioni (rampe scala)	C32/40
Acciaio in barre per calcestruzzo (saldabile)	B450C
Rete elettrosaldata	f _{yk} ≥390 N/mm ² f _{tk} 440 N/mm ²
Acciaio per carpenteria metallica	S275/S355
Bulloni, dadi e rosette	CLASSE 8.8/10.9
Saldature	II CLASSE

Per la redazione della *Presente Proposta* progettuale si è utilizzata, in parte, documentazione grafica e di testo del *Progetto di Riferimento* reso disponibile dalla ULSS 8 - Berica che ne ha autorizzato l'uso.



Progetto di fattibilità tecnica ed economica del
Completamento della Nuova Struttura Ospedaliera
Arzignano - Montebelluna Maggiore
ai sensi dell'art. 183, comma 15 del D.lgs. 18 Aprile 2016 n.50



Project manager e Resp. Integrazione delle Discipline:
Ing. Antonio Lauria
Progetto architettonico:
Ing. Antonio Lauria
Progetto funzionale: Ing. Antonio Lauria
Progetto sistemazioni esterne, parcheggi, viabilità ed edifici accessori: Ing. Antonio Lauria
Progetto strutture: Ing. Antonio Lauria
Progetto impianti elettrici, meccanici e speciali:
Ing. Marco Tura
Progetto prevenzione incendi:
Ing. Marco Tura
Coordinatore per la sicurezza:
Ing. Ugo Di Camillo
Collaboratori
Ing. Jasmine Chiarelli
Ing. Veronica Bassi
Ing. Matteo Ferruzzi
Arch. Michael Gamberini
Ing. Lara Guerra
Ing. Giovanni Tramontana
Ing. Valentina Turra
Ing. Emanuele Rogni
Ing. Massimo Patti
Ing. Daniele Stizza

Progettisti
Highlevel Team Engineering and Management
T.H.E.M.A.
PROGETTAZIONE E SERVIZI DI INGEGNERIA
Via Melozzo da Forlì 21
40133 Bologna (ITALY)
www.thema.it
con la collaborazione specialistica di:
AIRIS
INGEGNERIA PER AMBIENTI
Via Del Porto 1
40122 Bologna (ITALY)
www.airis.it

costituendo Raggruppamento Temporaneo di Imprese
MANDATARIA:
cmb
Via Carlo Marx 101
40132 Capri (MO) ITALY
www.cmbcapri.it
Siram
Via Brocchi 95
20152 Milano (ITALY)
www.siram.it
GELMINI
IMPIANTI TECNOLOGICI
Via Fendi Nova 10
37066 San Martino B. A. (VR) ITALY
www.gelminimpianti.it
Copservice
Via Rodolfo 5
41122 Reggio Emilia (ITALY)
www.copservice.it

timbrati e firme imprese

disciplina Elaborati Strutturali - Progetto Corpi di Fabbrica di Completamento
nome documento PLANIMETRIA DEGLI IMPALCATI TIPO - POLO LOGISTICO
codice documento PF.STR.CFC.SP.EG.129
scala 1:100
revisione 00
data 06/07/2018
motivo revisione -