
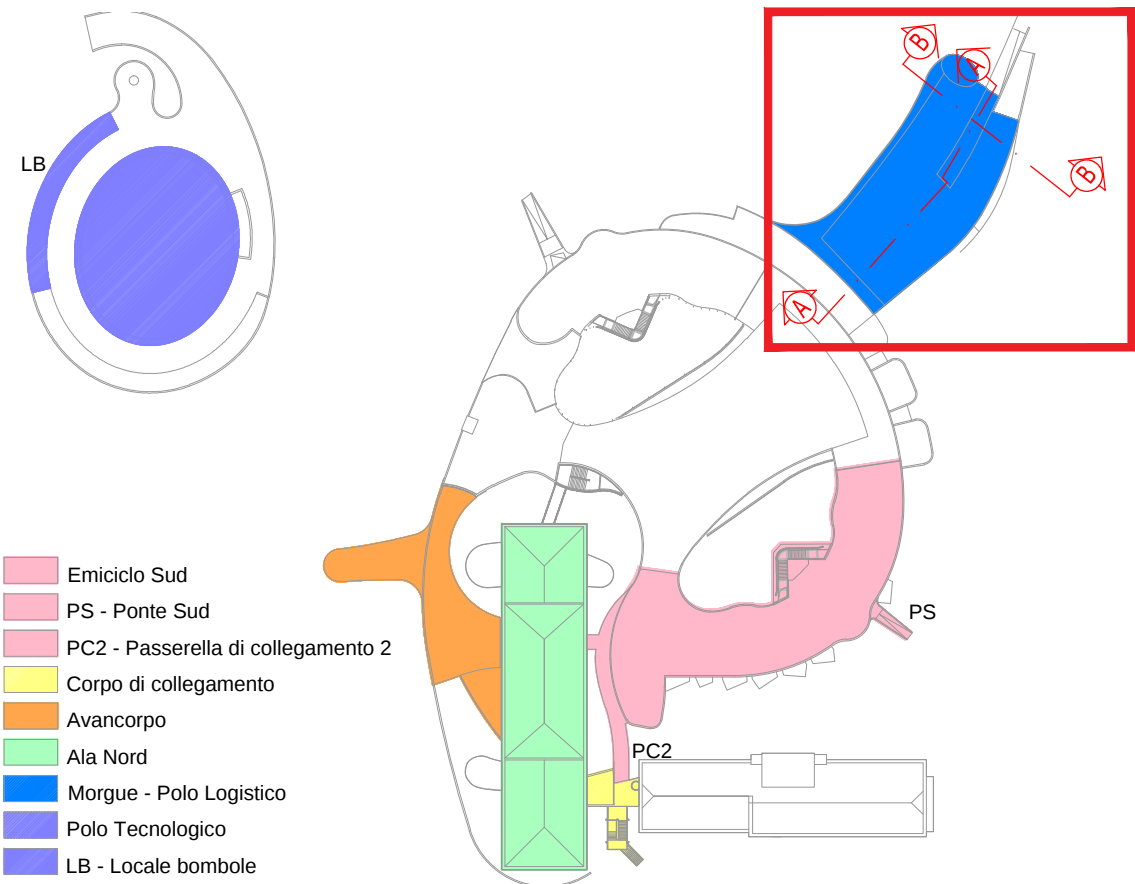


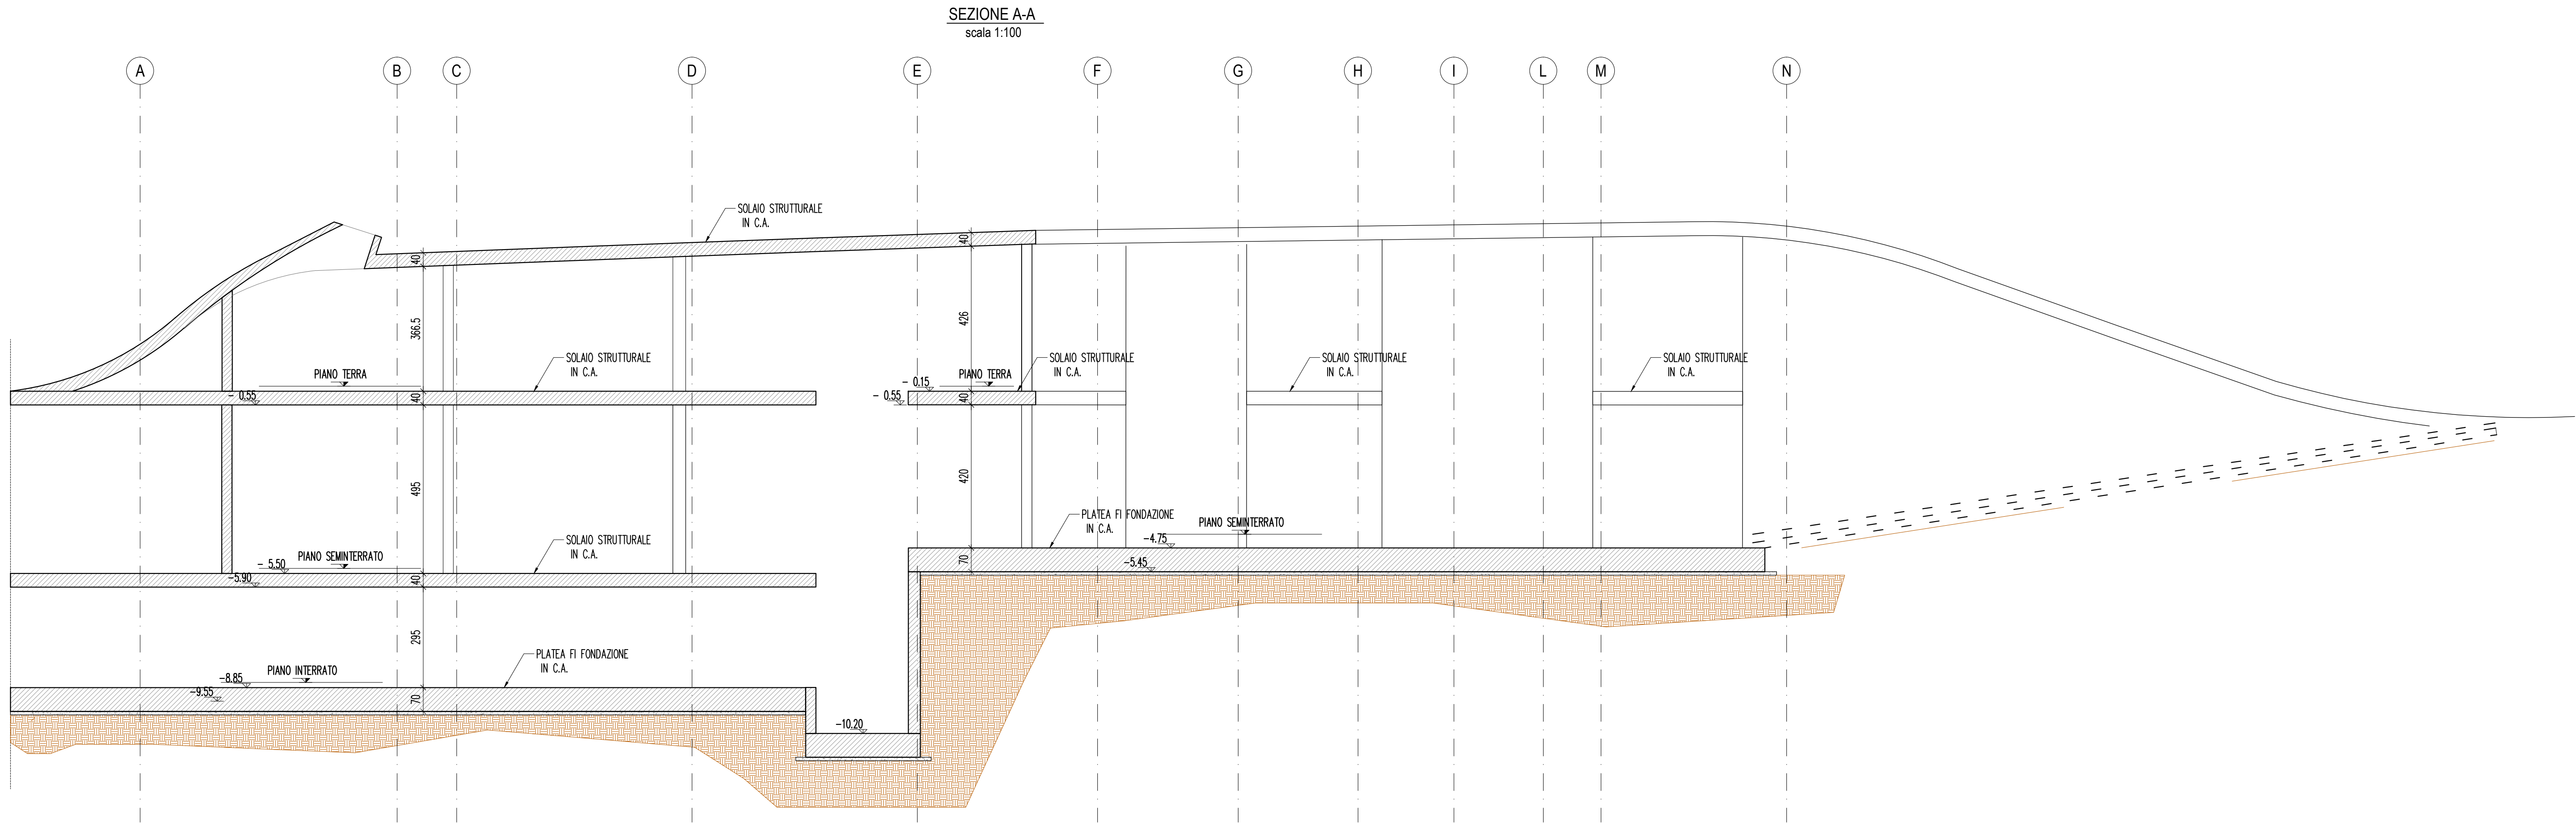



NOTA RESISTENZA AL FUOCO DELLE STRUTTURE "R"

TUTTE LE STRUTTURE IN C.C.A. PRESENTI ADOTTANO COPRIFERRO MINIMO (rif. Allegato D - D.M. 16/02/2007) TALE DA GARANTIRE PROTEZIONE AL FUOCO R120.

MATERIALI

Calcestruzzo magro per sottofondazioni	C12/15
Calcestruzzo per fondazioni	C28/35
Calcestruzzo per elevazioni (pilastri)	C28/35
Calcestruzzo per elevazioni (travi)	C32/40
Calcestruzzo per elevazioni (pareti interne)	C28/35
Calcestruzzo per elevazioni (pareti esterne)	C28/35
Calcestruzzo per elevazioni (per solai e solette)	C32/40
Calcestruzzo per elevazioni (rampe scala)	C32/40
Acciaio in barre per calcestruzzo (saldabile)	B450C
Rete elettrosaldata	f _{yk} ≥390 N/mm ² f _{tk} 440 N/mm ²
Acciaio per carpenteria metallica	S275/S355
Bulloni, dadi e rosette	CLASSE 8.8/10.9
Saldature	II CLASSE

Per la redazione della *Presente Proposta* progettuale si è utilizzata, in parte, documentazione grafica e di testo del *Progetto di Riferimento* reso disponibile dalla ULSS 8 - Berica che ne ha autorizzato l'uso.

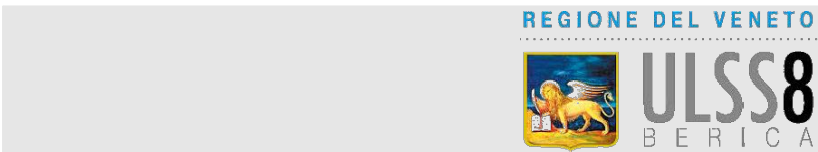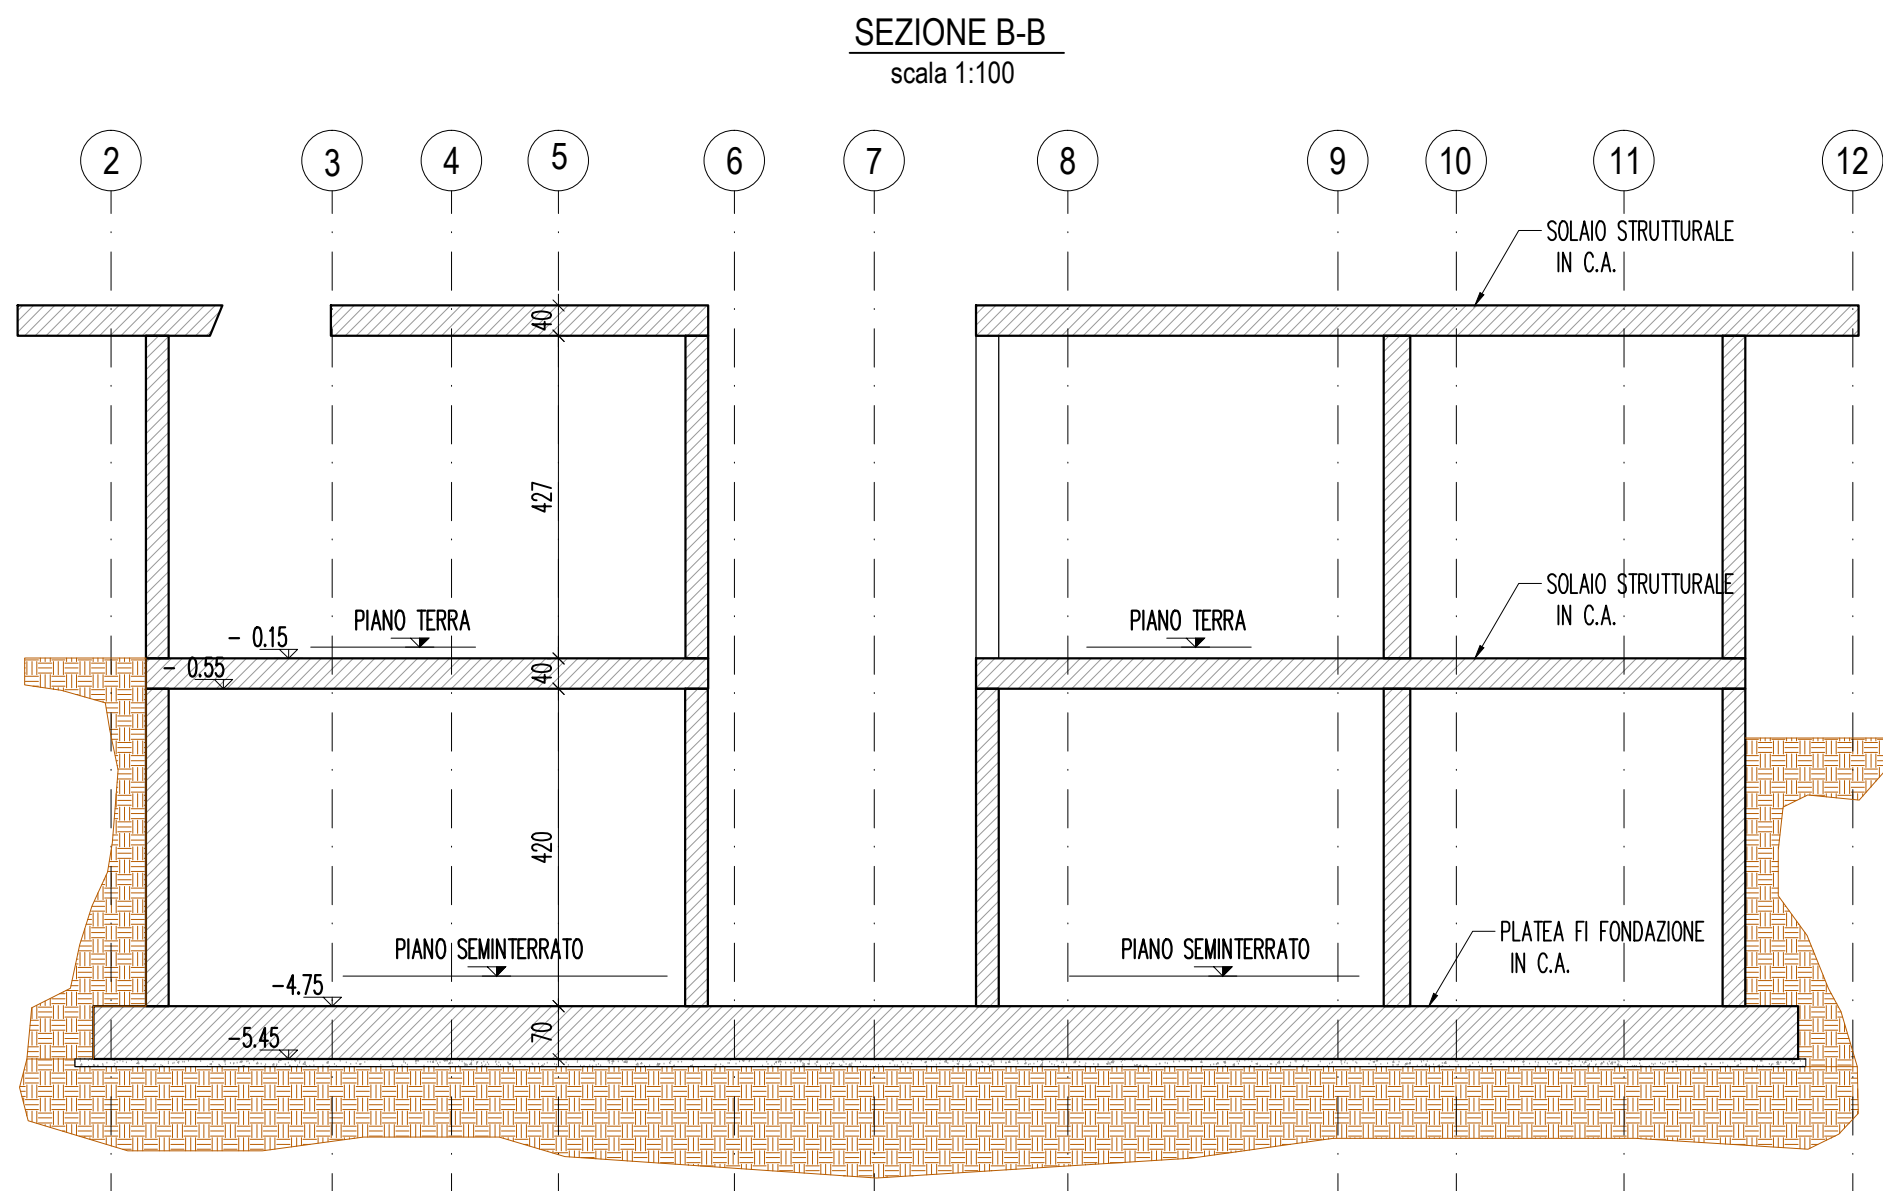

Progetto di fattibilità tecnica ed economica del Completamento della Nuova Struttura Ospedaliera Arzignano - Montebelluna Maggiore ai sensi dell'art. 183, comma 15 del D.lgs. 18 Aprile 2016 n.50



timbrati e firme Progettisti

Project manager e Resp. Integrazione delle Discipline:
Ing. Antonino Lauria
Progetto architettonico:
Ing. Antonino Lauria
Progetto funzionale: Ing. Antonino Lauria
Progetto sistemazioni esterne, parcheggi, viabilità ed edifici accessori: Ing. Antonino Lauria
Progetto strutture: Ing. Antonino Lauria
Progetto impianti elettrici, meccanici e speciali:
Ing. Marco Tura
Progetto prevenzione incendi:
Ing. Marco Tura
Coordinatore per la sicurezza:
Ing. Ugo Di Camillo
Collaboratori
Ing. Jasmine Chiarelli
Ing. Veronica Bassi
Ing. Matteo Ferruzzi
Arch. Michael Gamberini
Ing. Lara Guerra
Ing. Giovanni Tramontana
Ing. Valentina Turra
Ing. Emanuele Roggi
Ing. Massimo Patti
Ing. Daniele Sizza

Progettisti

Highlevel Team Engineering and Management
T.H.E.M.A.
PROGETTAZIONE E SERVIZI DI INGEGNERIA

Via Melazzo da Forlì 21
40138 Bologna ITALY
www.themam.it

con la collaborazione specialistica di:
ARIS
INGEGNERIA PER L'AMBITO

Via Del Porto 1
40122 Bologna ITALY
www.aris.it

costituendo Raggruppamento Temporaneo di Imprese

MANDATARIA

cmb
Via Carlo Moro 101
41012 Capri (MO) ITALY
www.cmb.it

MANDATI

Siram
Via Borgogni 15
20152 Milano ITALY
www.siram.it

GELMINI
IMPANTI TECNOLOGICI
Via Fanti Romo 10
37106 San Marino B. A. (VR) ITALY
www.gelminipart.it

Cooperservice
Via Rinaldi 5
42127 Reggio Emilia ITALY
www.cooperservice.it

timbrati e firme Imprese