

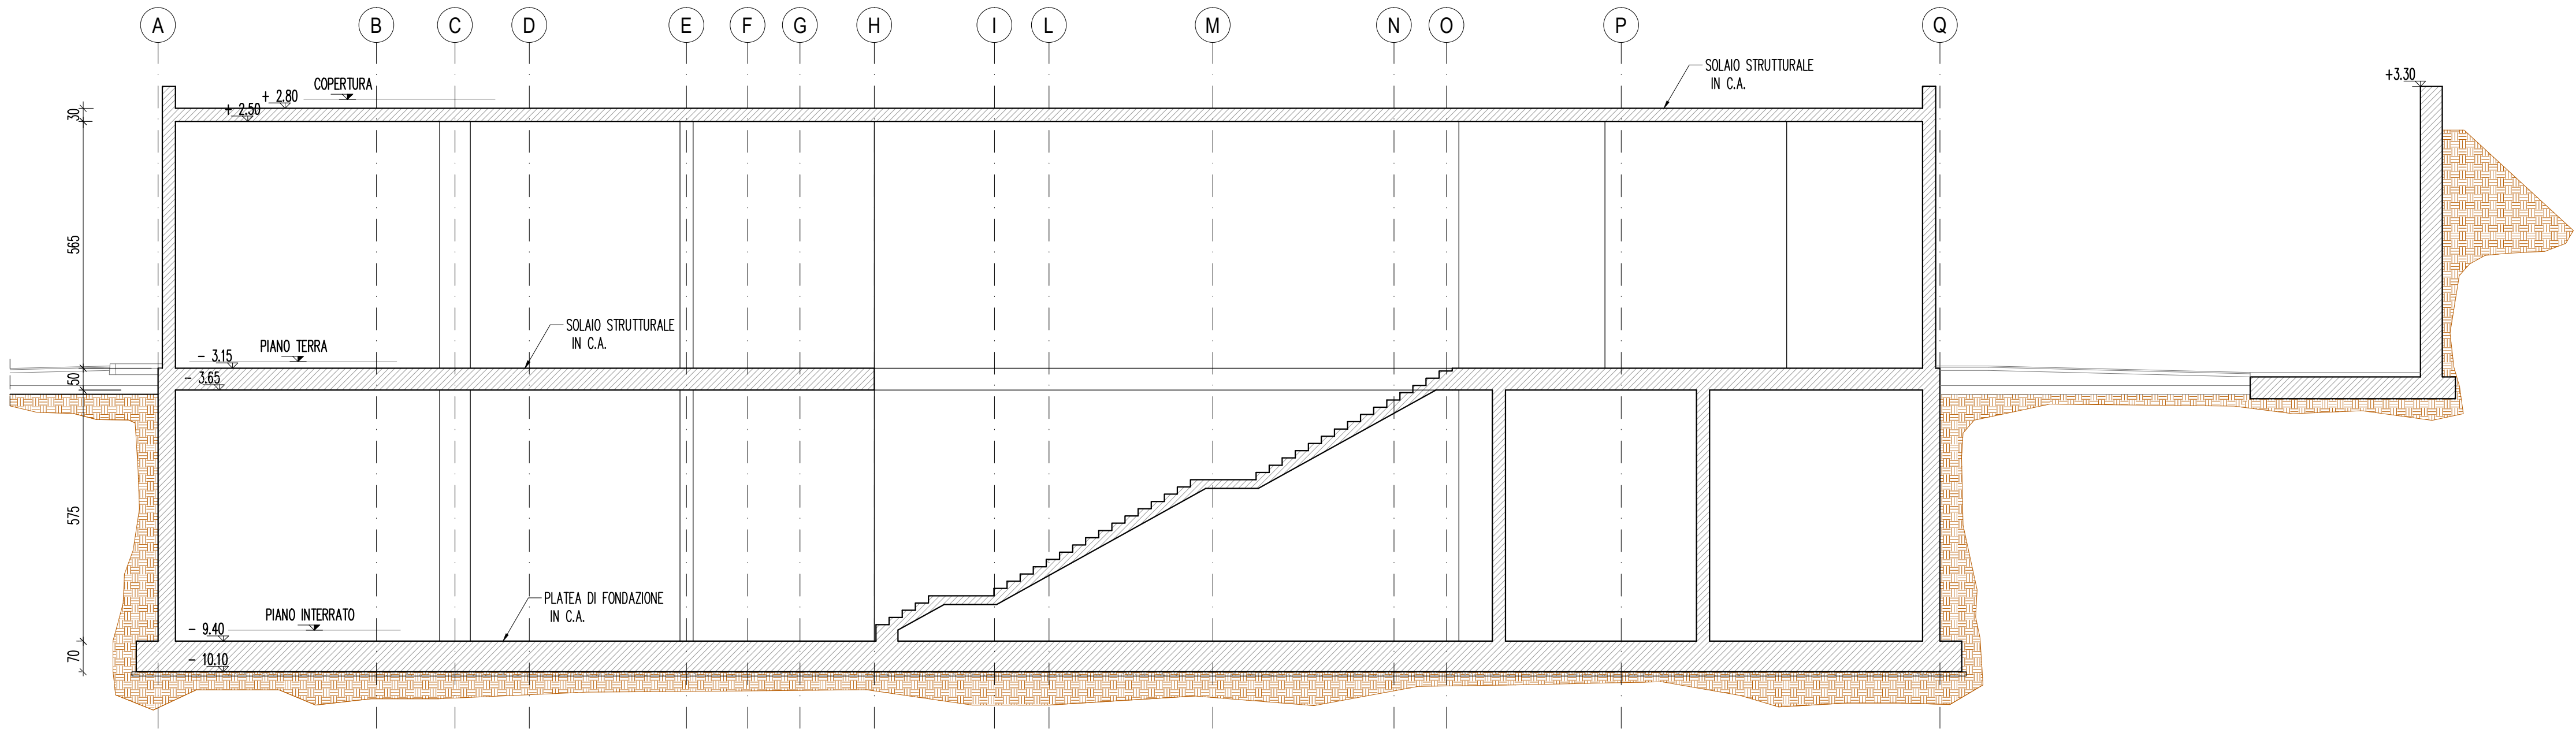
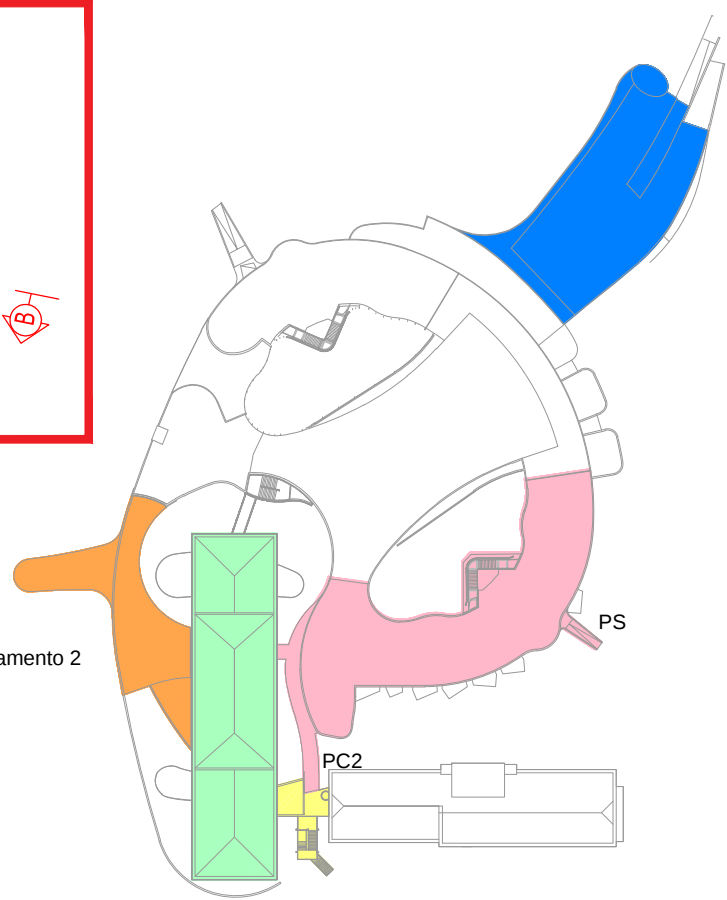


SEZIONE A-A
scala 1:100

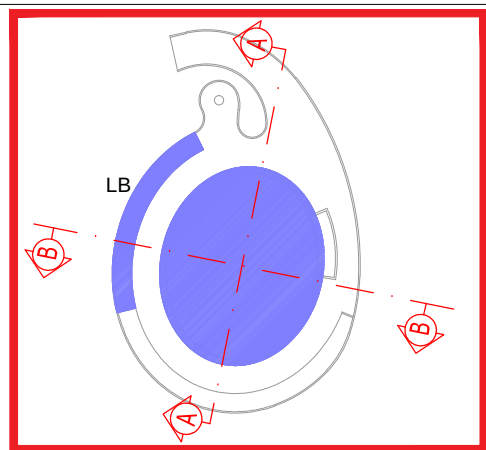

SEZIONE B-B
scala 1:100

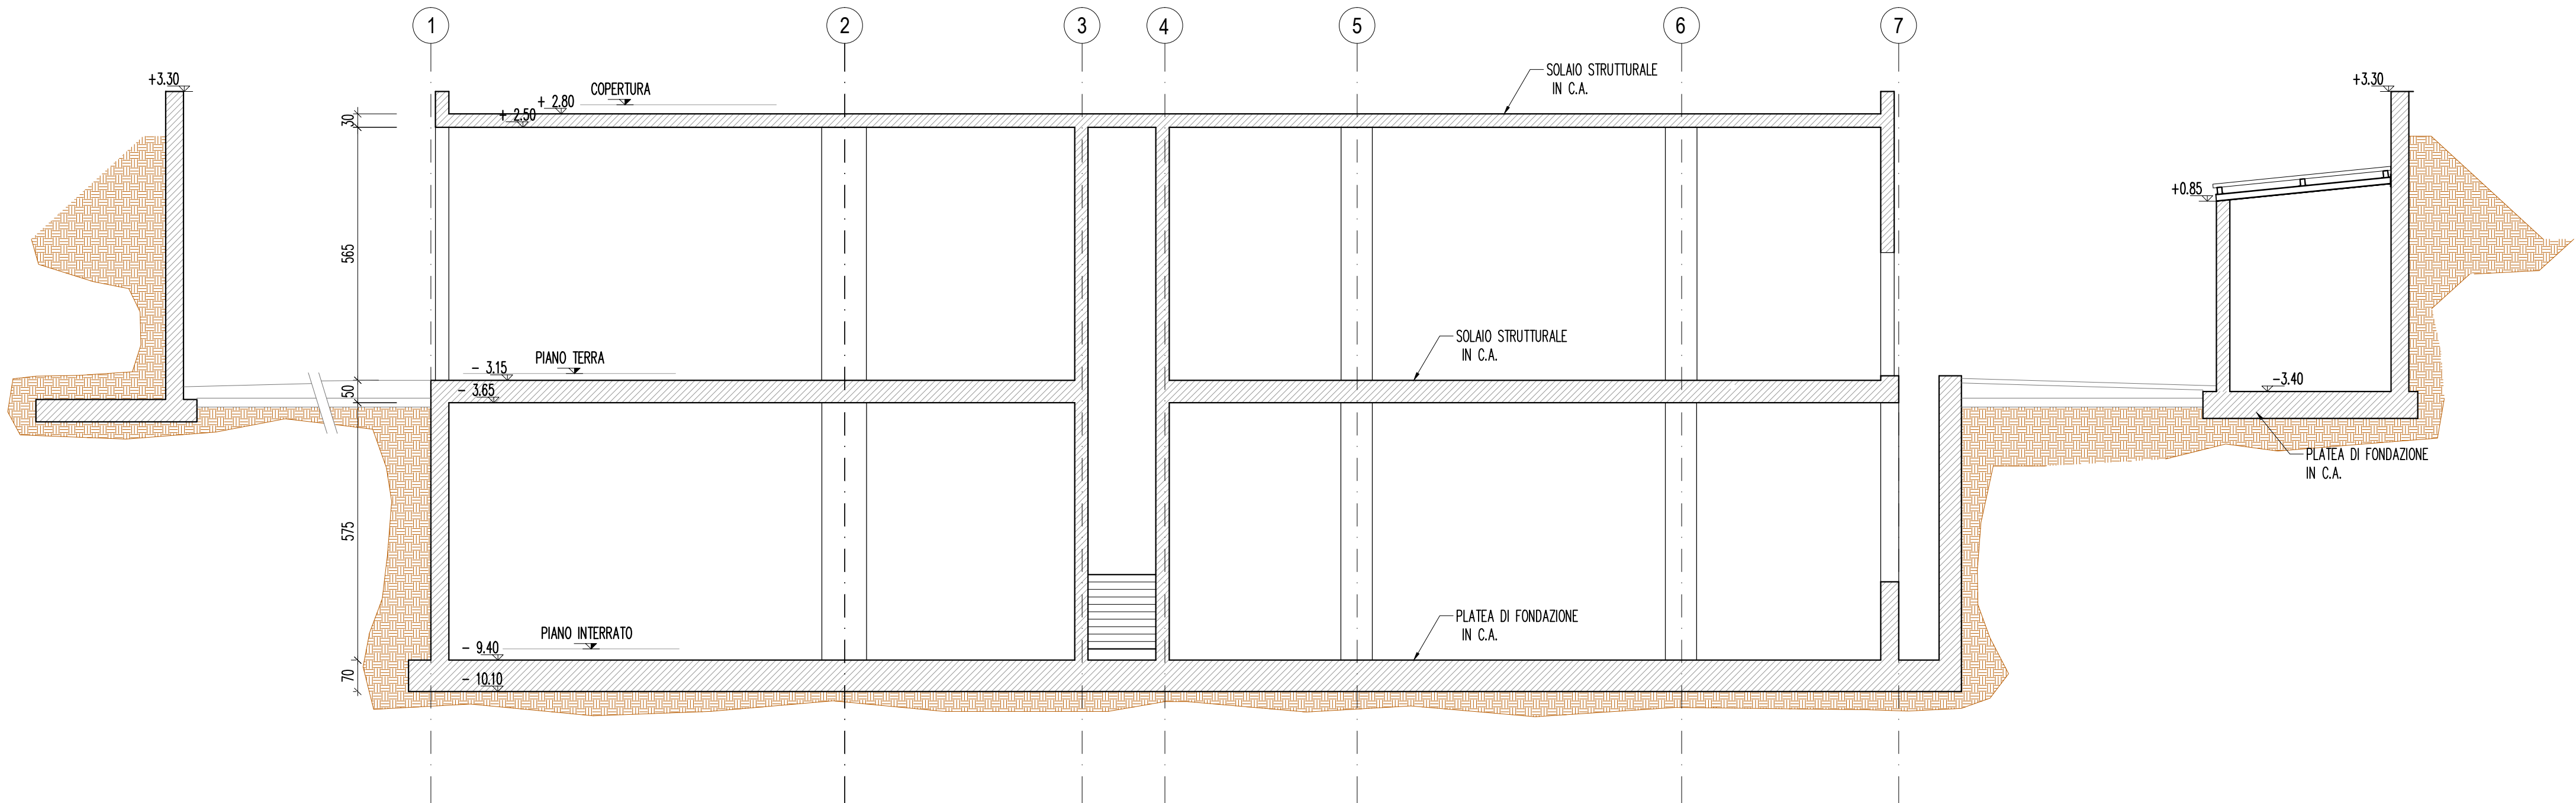

Emiciclo Sud
PS - Ponte Sud
PC2 - Passerella di collegamento 2
Corpo di collegamento
Avancorpo
Ala Nord
Morgue - Polo Logistico
Polo Tecnologico
LB - Locale bombole

NOTA RESISTENZA AL FUOCO DELLE STRUTTURE "R"

TUTTE LE STRUTTURE IN C.C.A. PRESENTI ADOTTANO COPRIFERRO MINIMO (rif. Allegato D - D.M. 16/02/2007) TALE DA GARANTIRE PROTEZIONE AL FUOCO R120.

MATERIALI

Calcestruzzo magro per sottofondazioni	C12/15
Calcestruzzo per fondazioni	C28/35
Calcestruzzo per elevazioni (pilastri)	C28/35
Calcestruzzo per elevazioni (travi)	C32/40
Calcestruzzo per elevazioni (pareti interne)	C28/35
Calcestruzzo per elevazioni (pareti esterne)	C28/35
Calcestruzzo per elevazioni (per solai e solette)	C32/40
Calcestruzzo per elevazioni (rampe scala)	C32/40
Acciaio in barre per calcestruzzo (saldabile)	B450C
Rete elettrosaldata	fyk 2390 N/mm2 ftk 440 N/mm2
Acciaio per carpenteria metallica	S275/S355
Bulloni, dadi e rosette	CLASSE 8.8/10.9
Saldature	II CLASSE

Per la redazione della *Presente Proposta* progettuale si è utilizzata, in parte, documentazione grafica e di testo del *Progetto di Riferimento* reso disponibile dalla ULSS 8 - Berica che ne ha autorizzato l'uso.



Progetto di fattibilità tecnica ed economica del Completamento della Nuova Struttura Ospedaliera Arzignano - Montebelluna Maggiore ai sensi dell'art. 183, comma 15 del D.lgs. 18 Aprile 2016 n.50



Project manager e Resp. Integrazione delle Discipline:
Ing. Antonino Lauria
Progetto architettonico:
Ing. Antonino Lauria
Progetto funzionale: Ing. Antonino Lauria
Progetto sistemazioni esterne, parcheggi, viabilità ed edifici accessori - Ing. Antonino Lauria
Progetto strutture: Ing. Antonino Lauria
Progetto impianti elettrici, meccanici e speciali:
Ing. Marco Tura
Progetto prevenzione incendi :
Ing. Marco Tura
Coordinatore per la sicurezza:
Ing. Ugo Di Camillo
Collaboratori
Ing. Jasmine Chiarelli
Ing. Veronica Bassi
Ing. Matteo Ferruzzi
Arch. Michael Gamberini
Ing. Lara Guerra
Ing. Giovanni Tramontana
Ing. Valentina Turra
Ing. Emanuele Regni
Ing. Massimo Patti
Ing. Daniele Stizza

timbri e firme Progettisti

Progettisti

Highlevel Team T.H.E.M.A. PROGETTAZIONE E SERVIZI DI INGEGNERIA	Via Melozzi da Forlì 21 40153 Bologna ITALY www.theam86.it	con la collaborazione specialistica di AIRIS INGEGNERIA PER L'AMBIENTE	Via Del Porto 1 40122 Bologna ITALY www.airis.it
--	--	---	--

costituendo Raggruppamento Temporaneo di Imprese

MANDATARIA cmb Via Carlo Moro 101 41012 Casp. (MO) ITALY www.cmbcarpi.it	mandatari Siram Via Brocchi 65 20153 Milano ITALY www.siram.it	GELMINI IMPIANTI TECNOLOGICI Via Feni Nove 10 37036 San Martino B. (VR) ITALY www.gelminiimpianti.it	Copyservice Via Ronchini 5 41122 Reggio Emilia ITALY www.copyservice.it
--	--	--	--

timbri e firme Imprese

disciplina	Elaborati Strutturali - Polo Tecnologico	revisione	00
nome documento	SEZIONI GENERALI	data	06/07/2018
codice documento	PF.STR.PTC.SP.EG.138	motivo revisione	-
scala	1:100		