




1 | Vista a volo d'uccello dell'area di intervento

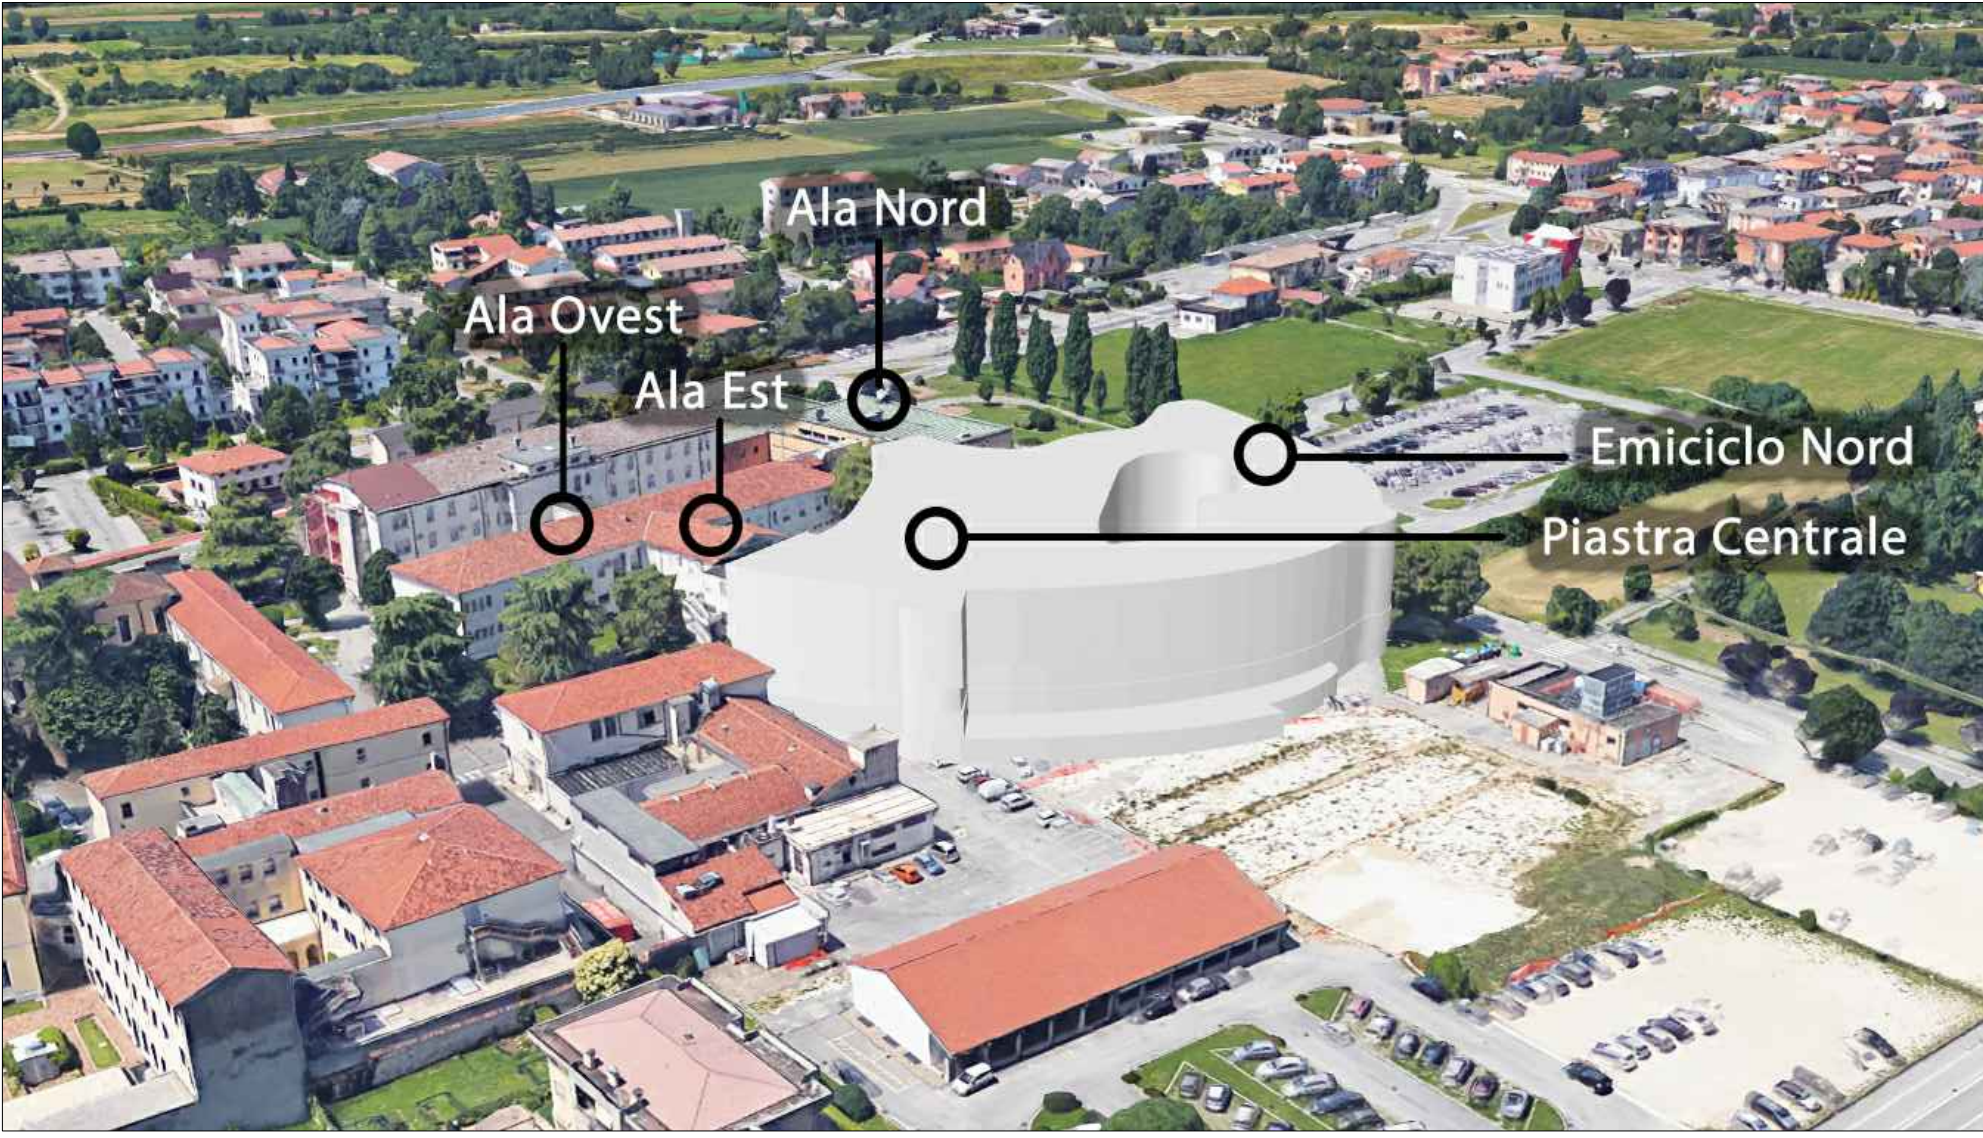

2 | Vista a volo d'uccello dell'area di intervento




3 | Ingresso Pronto Soccorso Ala Nord



4 | Corpi di collegamento



5 | Ala Ovest

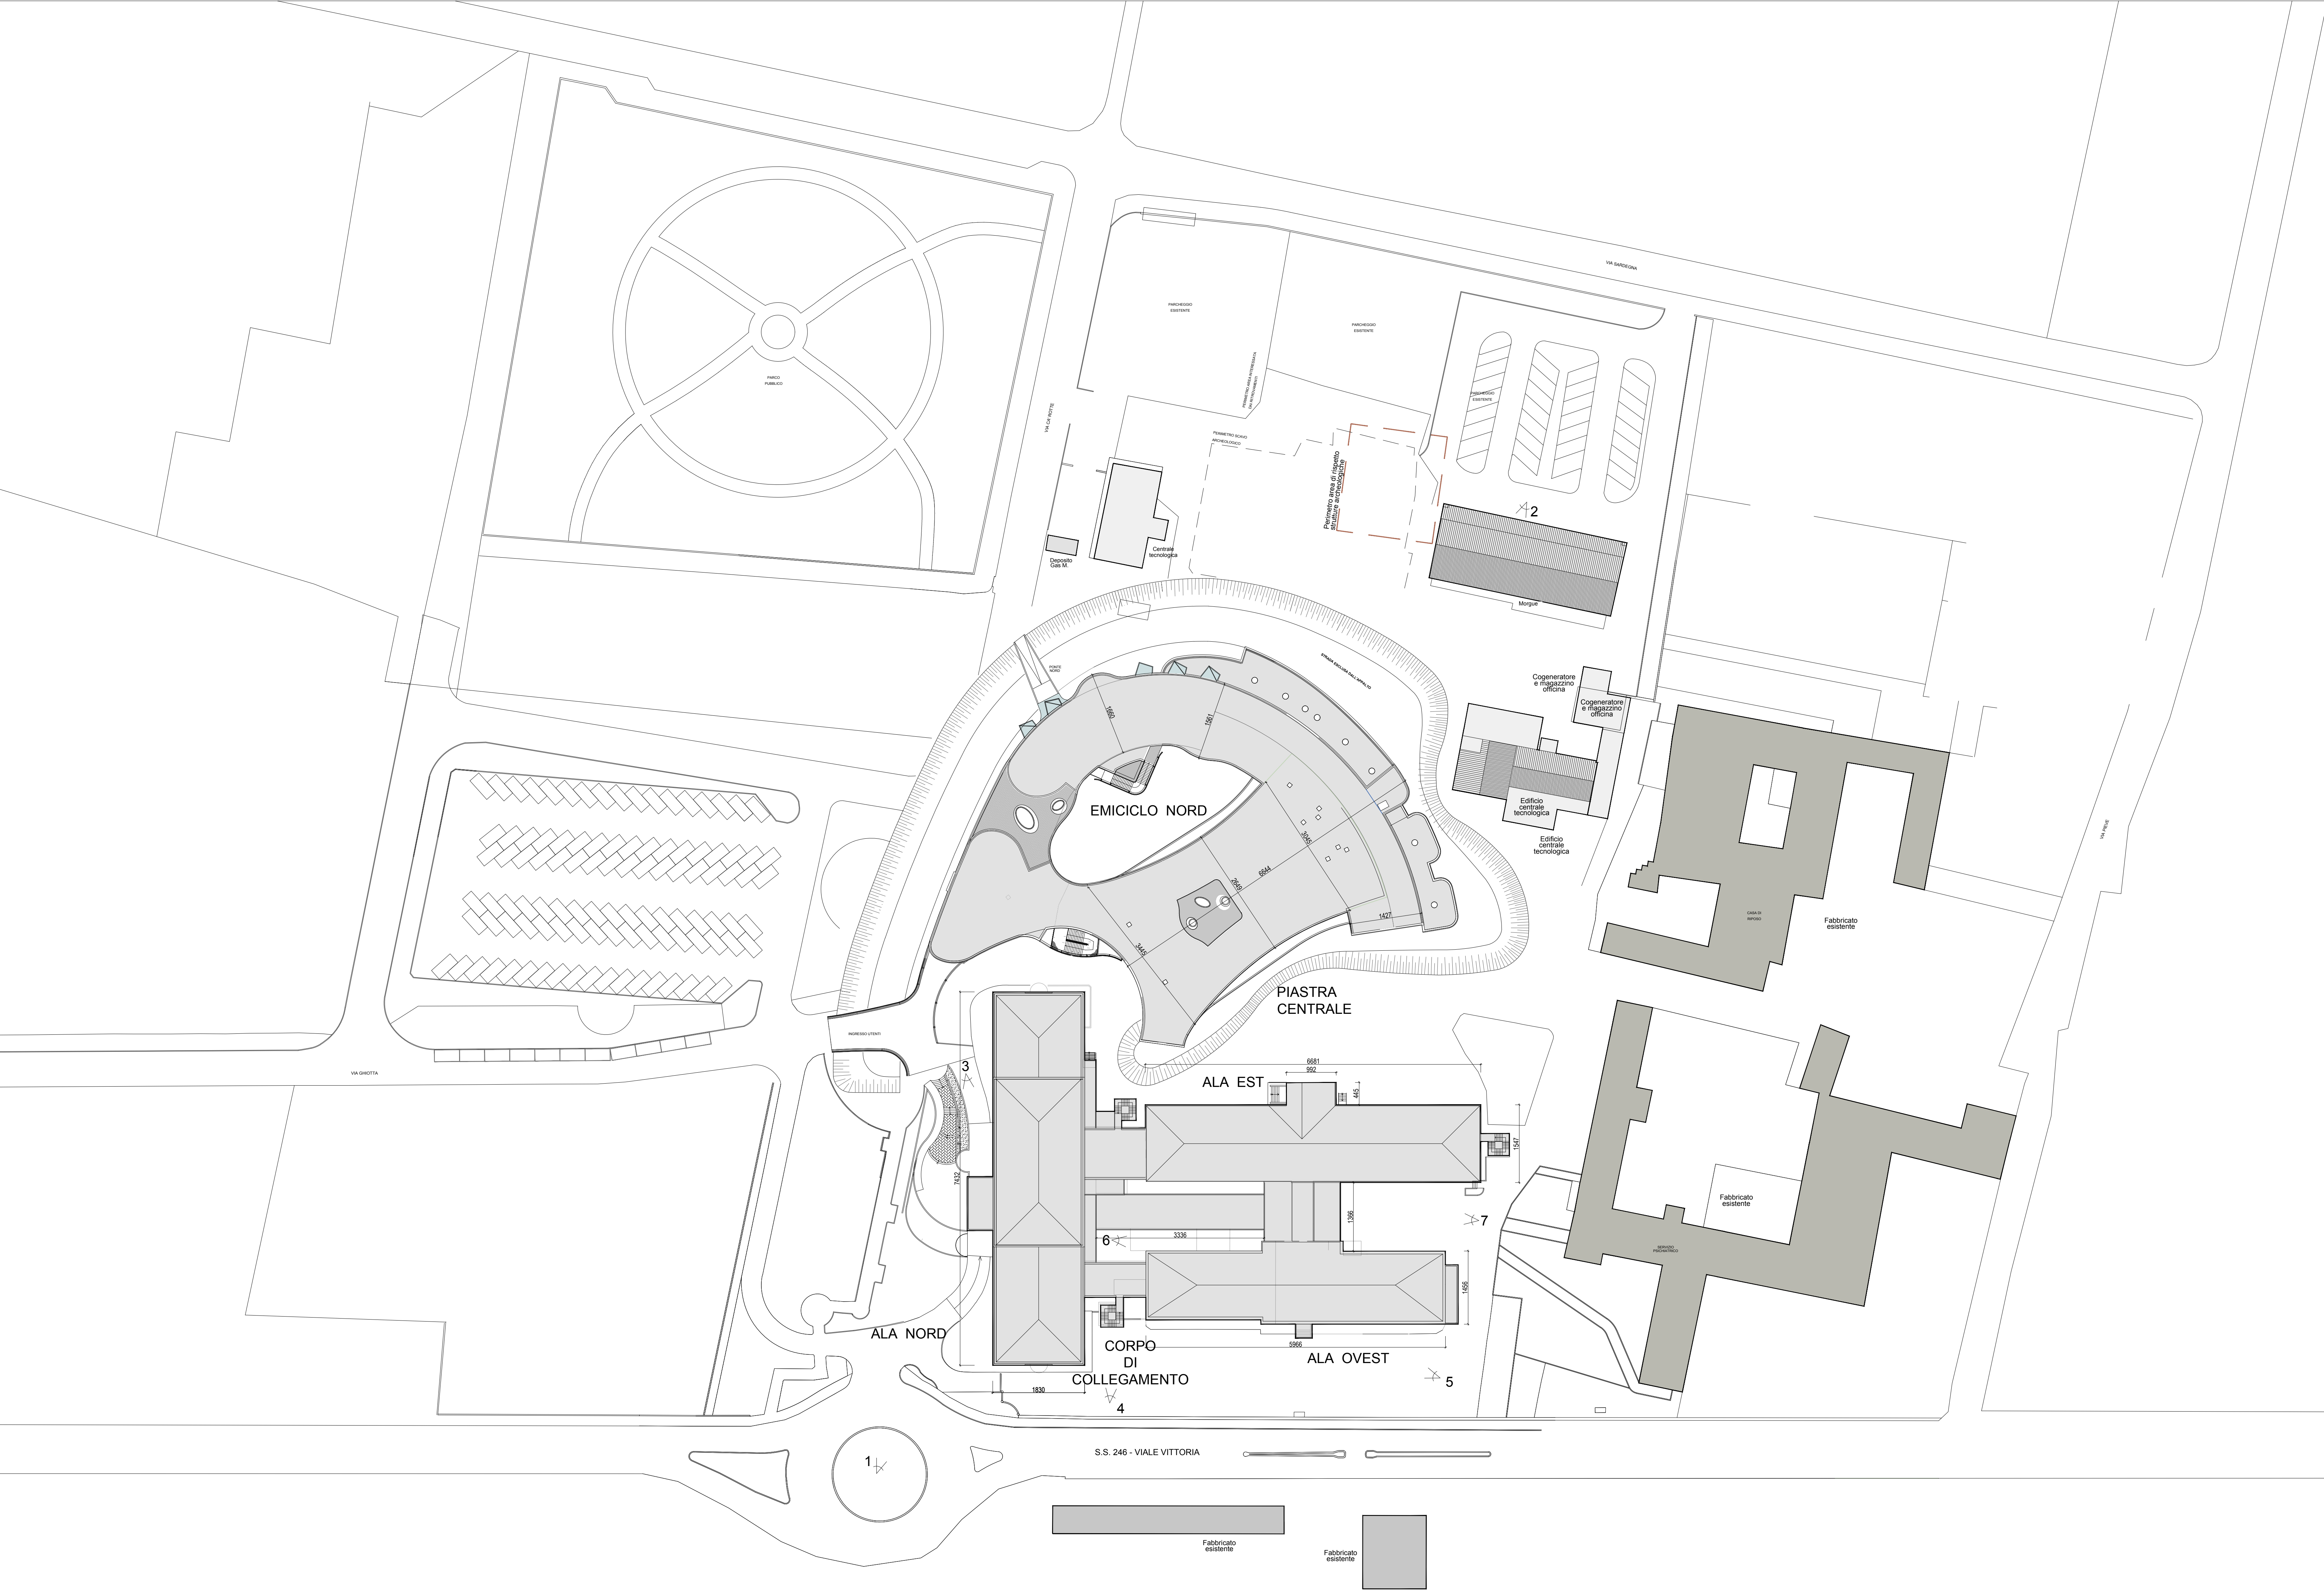

6 | Ala Est



7 | Collegamento Ala Est-Ala Ovest

Per la redazione della *Presente Proposta* progettuale si è utilizzata, in parte, documentazione grafica e di testo del *Progetto di Riferimento* reso disponibile dalla ULSS 8 - Berica che ne ha autorizzato l'uso.

REGIONE DEL VENETO

Progetto di fattibilità tecnica ed economica del
Completamento della Nuova Struttura Ospedaliera
Arzignano - Montebello Maggiore
ai sensi dell'art. 153, comma 15 del D.lgs. 18 Aprile 2016 n.50

Projet manager e Resp. Integrazione delle Discipline:
Ing. Antonio Lauria
Progetto architettonico:
Ing. Antonio Lauria
Progetto funzionale: Ing. Antonio Lauria
Progetto sistemazione esterni, parcheggi, viabilità ed
edifici accessori: Ing. Antonio Lauria
Progetto impiantistico: Ing. Antonio Lauria
Progetto impiantistico elettrico, meccanico e specialti:
Ing. Marco Tura
Progetto prevenzione incendi:
Ing. Marco Tura
Coordinatore per la sicurezza:
Ing. Ugo Di Camillo
Collaboratori:
Ing. Jasmine Chiarelli
Ing. Veronica Bassi
Ing. Matteo Fornaci
Arch. Michael Gamberini
Ing. Lara Guerra
Ing. Giovanni Tramontana
Ing. Valeria Tura
Ing. Emanuele Poggi
Ing. Massimo Patti
Ing. Daniele Sica

Progettisti

Highlevel Team

Via Venezia di Fede 11
41122 Modena (ITALY)
www.thema.it

collaborazione specializzata

Via Del Porto 1
40138 Bologna (ITALY)
www.air.it

costituendo Raggruppamento Temporaneo di Imprese

disciplina: Elaborati Architettonici - Stato di Fatto

nome documento: PLANIMETRIA GENERALE STATO DI FATTO

codice documento: PF.ARC.LG.SF.EG.061

scala: 1:500

revisione: 01

data: 21/09/2020

motivo revisione: Riscritto Prot. 0087926 del 21/09/2020