



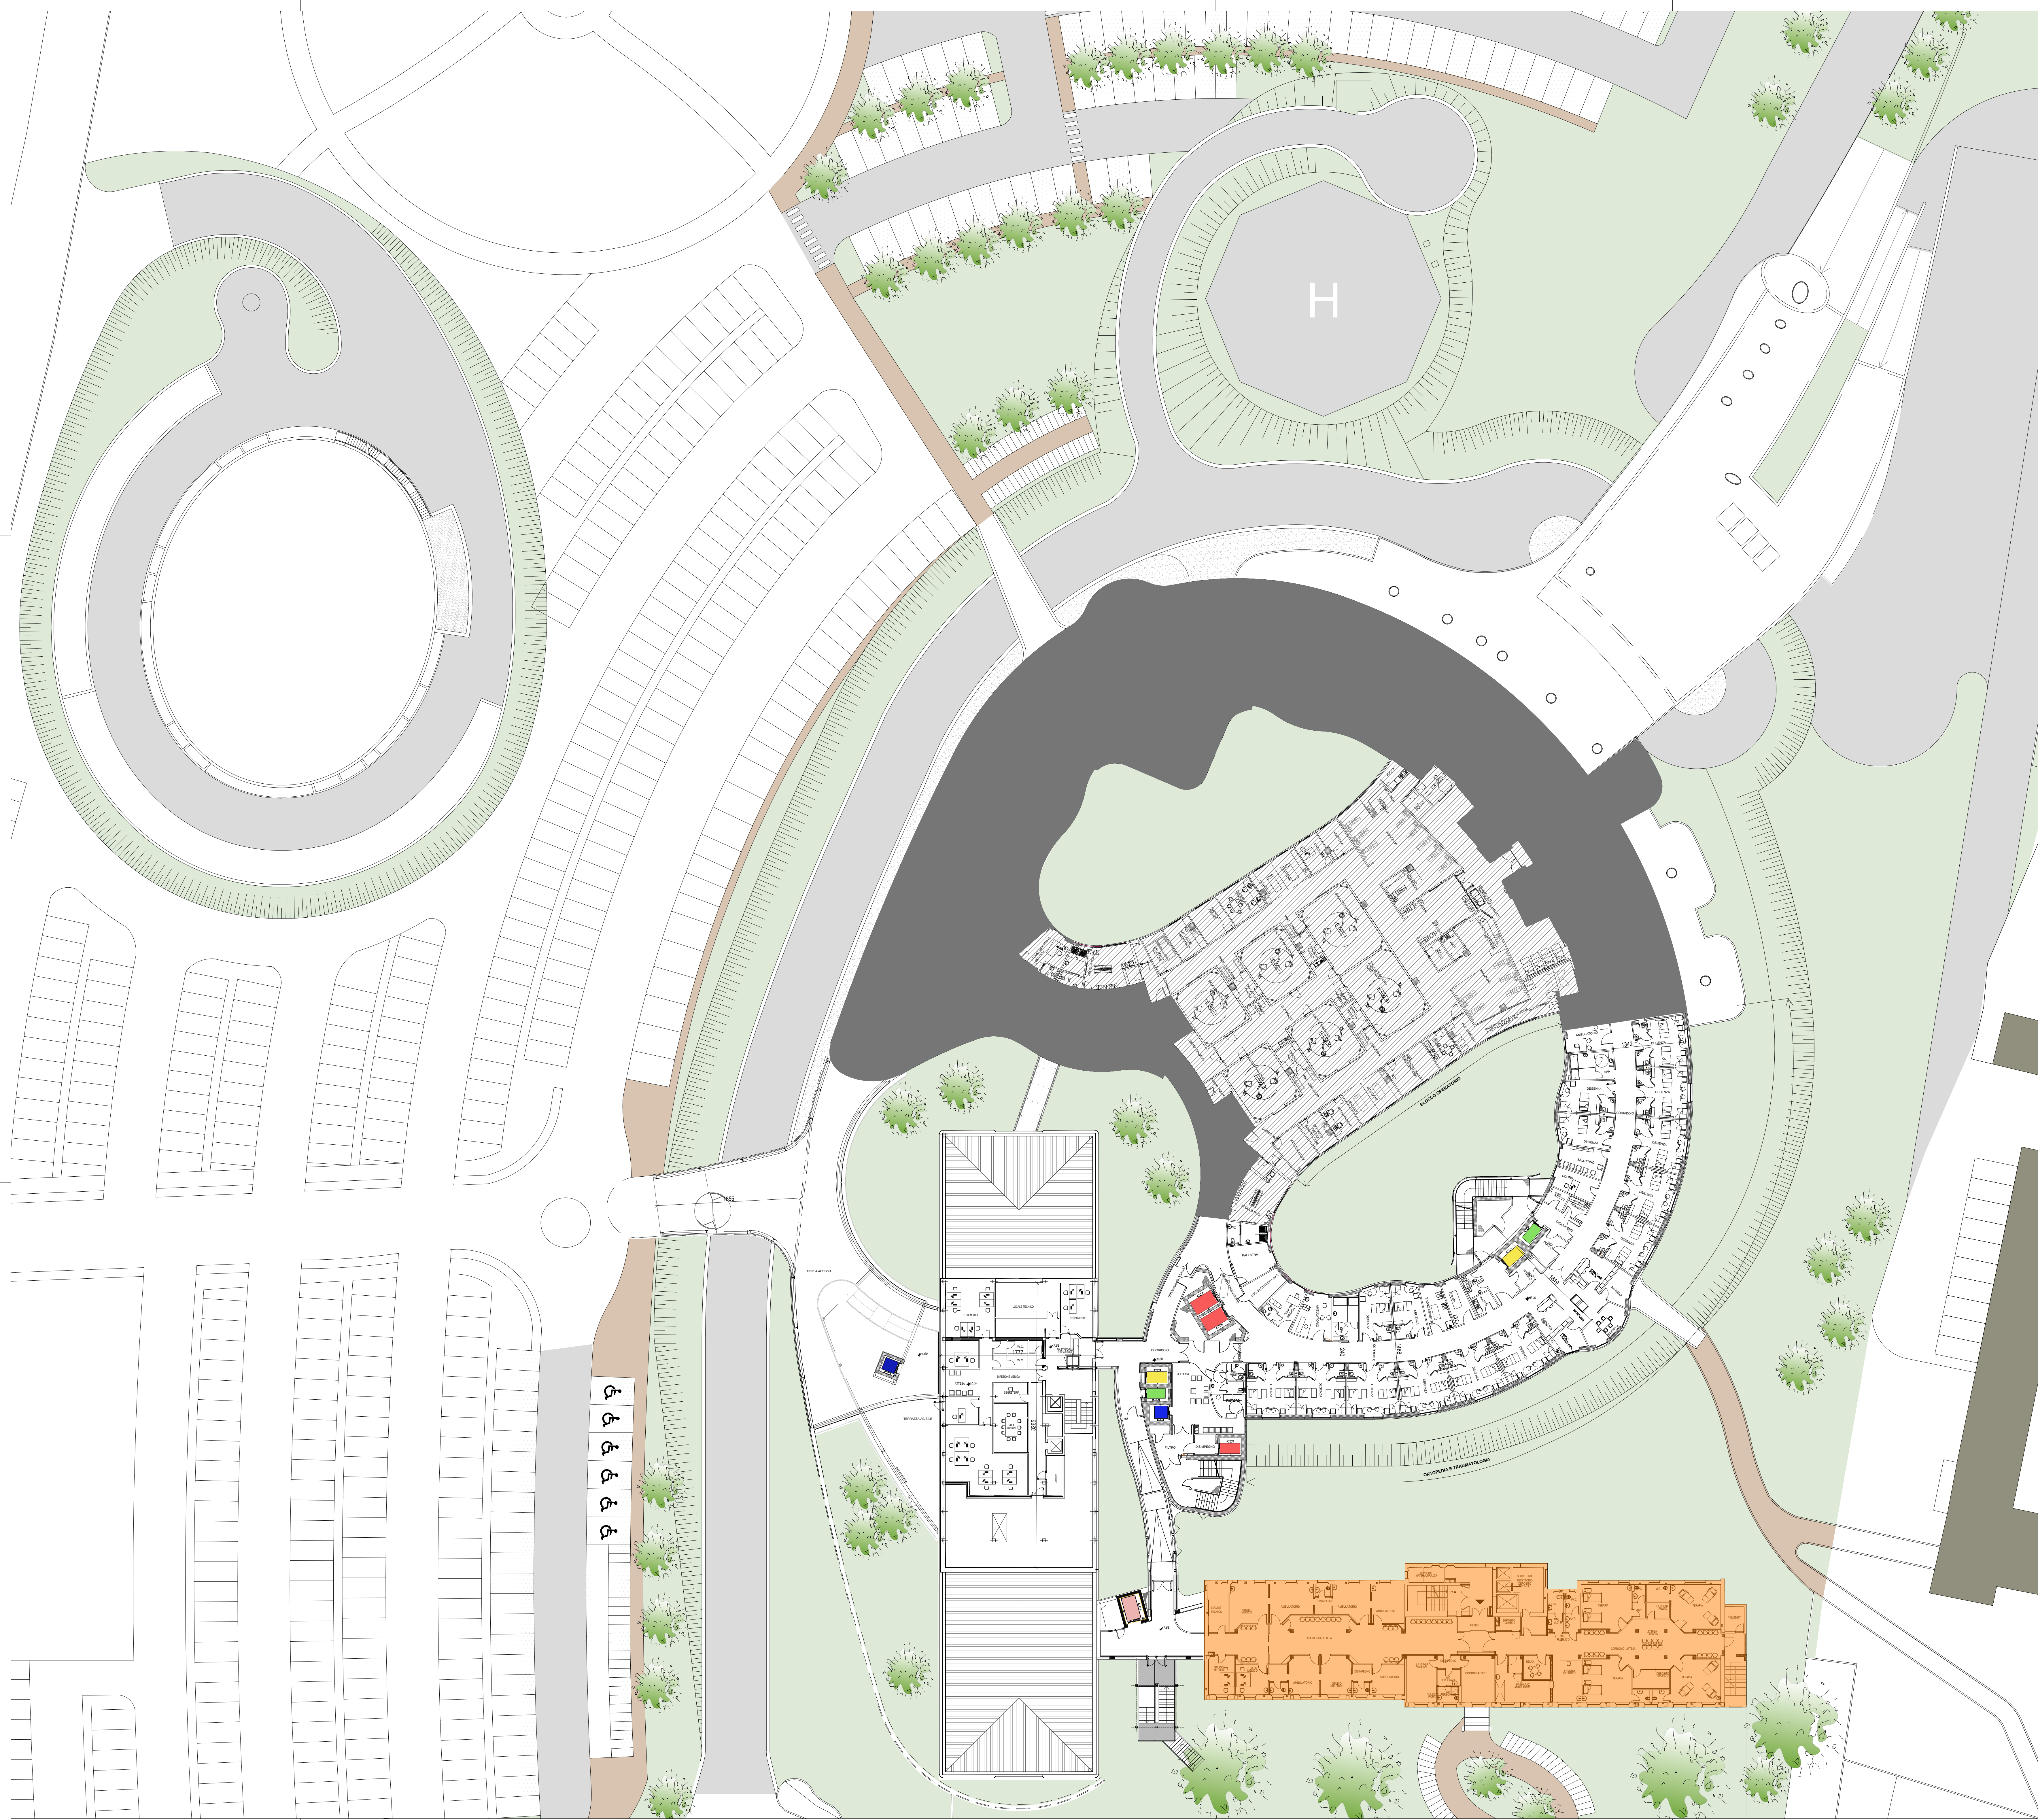

keyplan

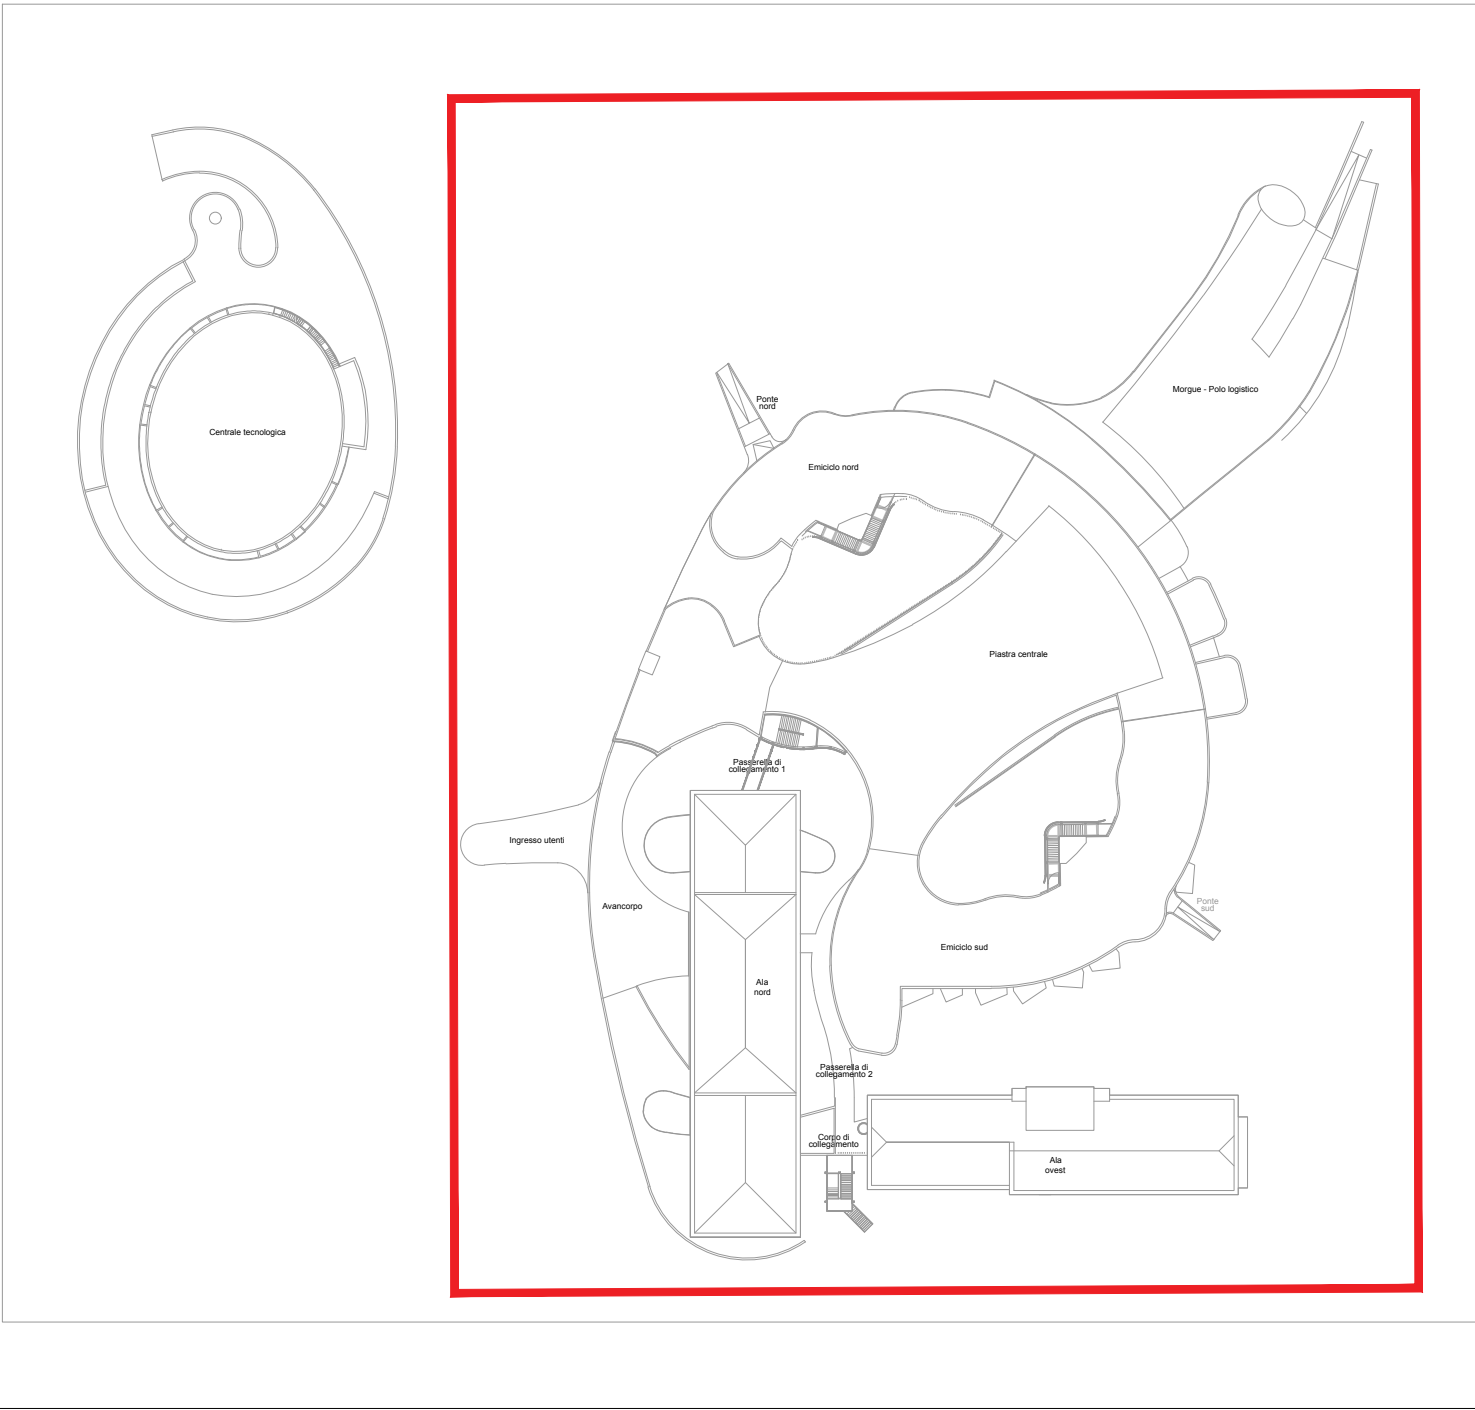

N.B. "Gli arredi e le attrezzature medicali rappresentati negli elaborati sono indicativi e riportati con la sola finalità di dare evidenza di spazi, funzioni e delle correlazioni tra gli ambienti. Per l'individuazione delle componenti oggetto di effettiva fornitura si vedano i relativi documenti specifici"

Per la redazione della *Presente Proposta* progettuale si è utilizzata, in parte, documentazione grafica e di testo del *Progetto di Riferimento* reso disponibile dalla ULSS 8 - Berica che ne ha autorizzato l'uso.

legenda

- AREE REALIZZATE IN PRIMA FASE COSTRUTTIVA
- AREE REALIZZATE AL GREZZO IN PRIMA FASE COSTRUTTIVA
- AREE INTERESSATE DA SOLI ALLESTIMENTI DI ARREDO E ATTREZZATURE ELETTROMEDICALI

- flussi verticali
- VISITATORE
- MEDICI/PAZIENTI
- SPORCO
- PULITO



Progetto di fattibilità tecnica ed economica del
Completamento della Nuova Struttura Ospedaliera
Arzignano - Montebello Maggiore
ai sensi dell'art. 183, comma 15 del D.lgs. 18 Aprile 2016 n.50



simili e forme Progettati

Project manager e Resp. Integrazione delle Discipline:
Ing. Antonio Lauria
Progetto architettonico:
Ing. Antonio Lauria
Progetto funzionale: Ing. Antonio Lauria
Progetto sistemazione esterna, parcheggi, viabilità ed
edifici accessori: Ing. Antonio Lauria
Progetto impianti elettrici, meccanici e speciali:
Ing. Marco Tura
Progetto prevenzione incendi:
Ing. Marco Tura
Coordinatore per la sicurezza:
Ing. Ugo Di Camillo
Collaboratori:
Ing. Jasmine Chiarelli
Ing. Veronica Bassi
Ing. Matteo Fornaci
Arch. Michael Gamberini
Ing. Lara Guerra
Ing. Giovanni Tramontana
Ing. Valeria Tura
Ing. Emanuele Poggi
Ing. Massimo Patti
Ing. Daniele Sizza

Progettisti

Highlevel Team - C. Engineering and Management
T.H.E.M.A.
PROGETTISTI E SERVIZI DI INGEGNERIA

Via Veneto di Fede 21
41122 Mantova (MANTOVA)
www.thema.it

certificati collaboratori specializzati in
AIRIS
www.airis.it

costituendo Raggruppamento Temporaneo di Imprese

ideatore:

cmb
Via Carlo Matteotti 11
41012 Capo d'Orto (MANTOVA)
www.cmb.it

Siram
Via Garibaldi 10
41012 Mantova (MANTOVA)
www.siram.it

GELMINI
Via Garibaldi 10
41012 Mantova (MANTOVA)
www.gelmini.it

proservice
Via Garibaldi 5
41012 Mantova (MANTOVA)
www.proservice.it

simili e forme Imprese