



DEPOSITI GAS MEDICALI POLO TECNOLOGICO

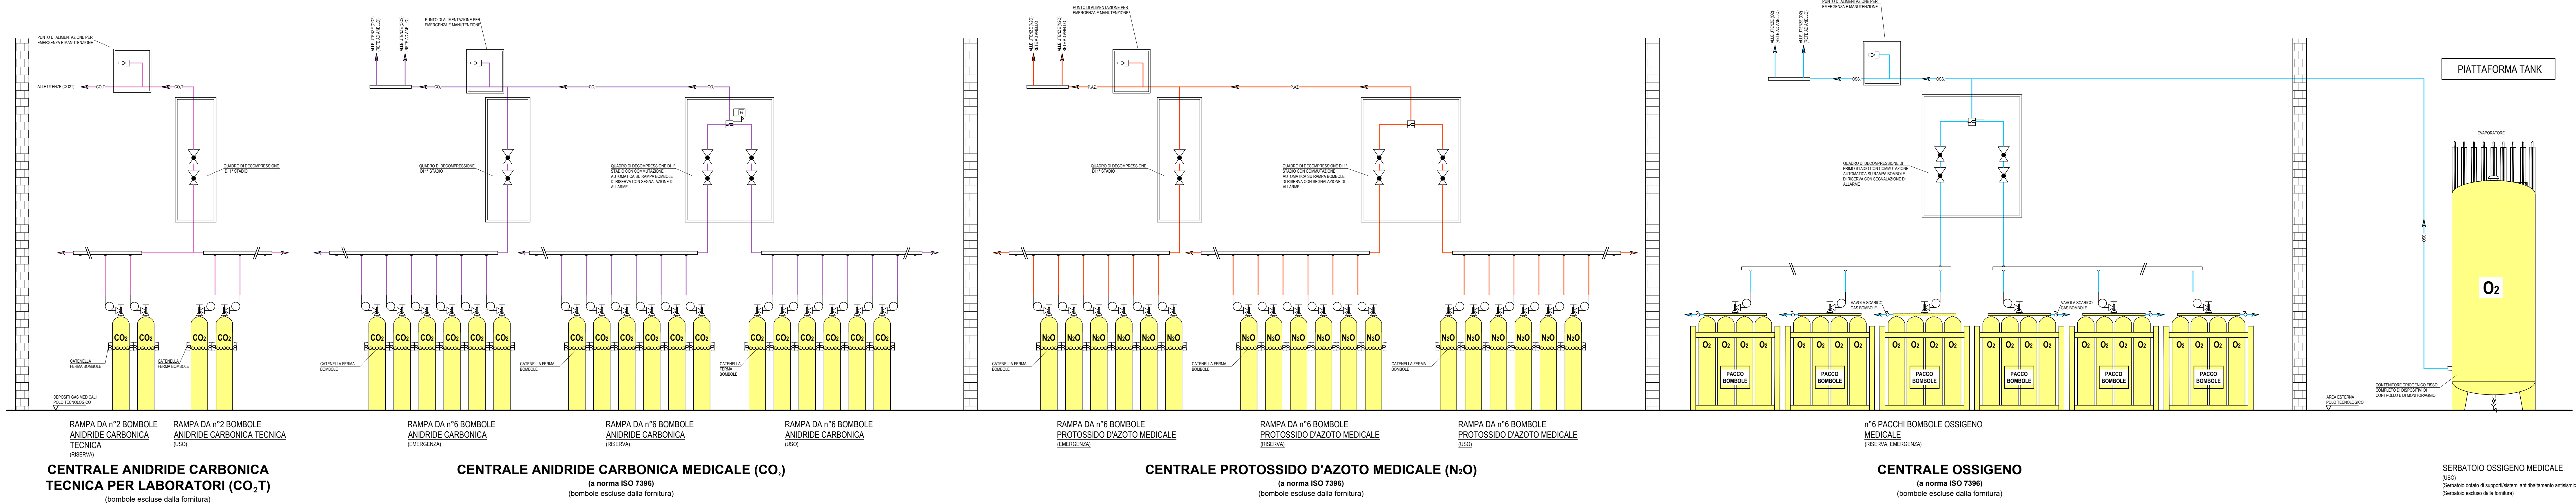


keyplan

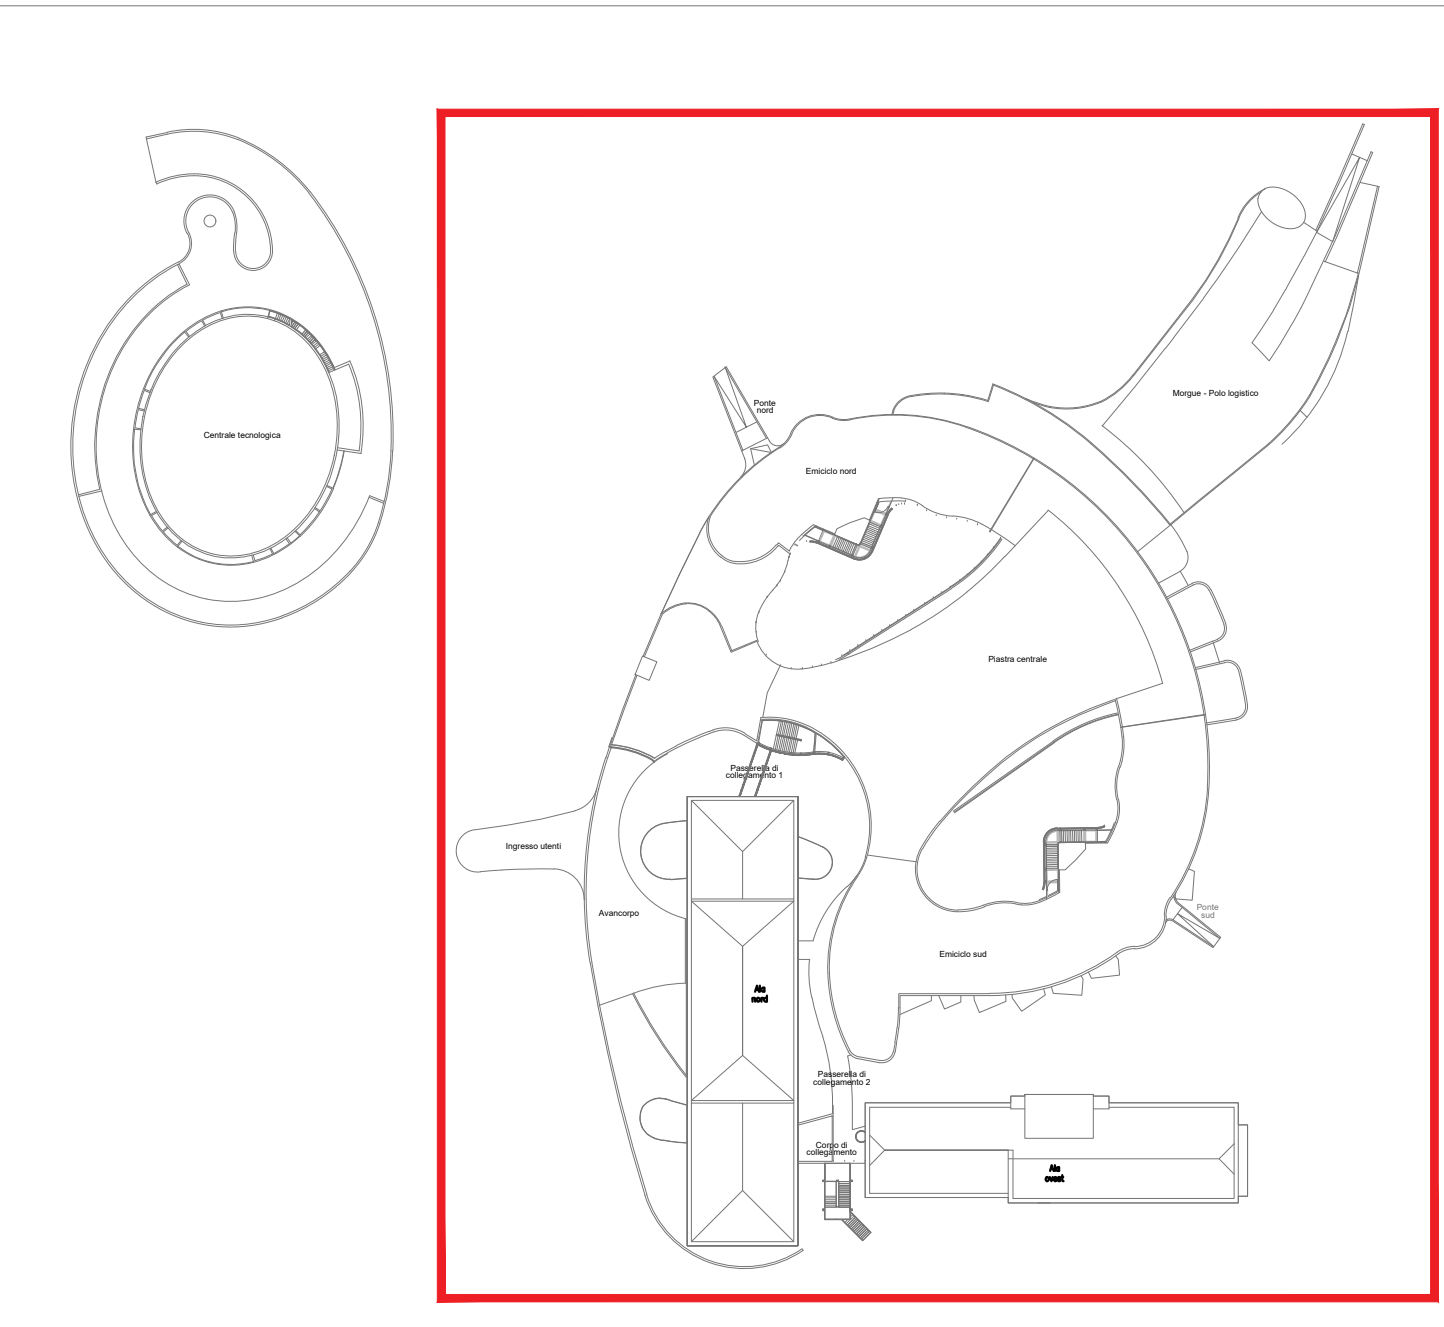

Per la redazione della *Presente Proposta* progettuale si è utilizzata, in parte, documentazione grafica e di testo del *Progetto di Riferimento* reso disponibile dalla ULSS 8 - Berica che ne ha autorizzato l'uso.

LOCALE CENTRALE GAS MEDICALI POLO TECNOLOGICO

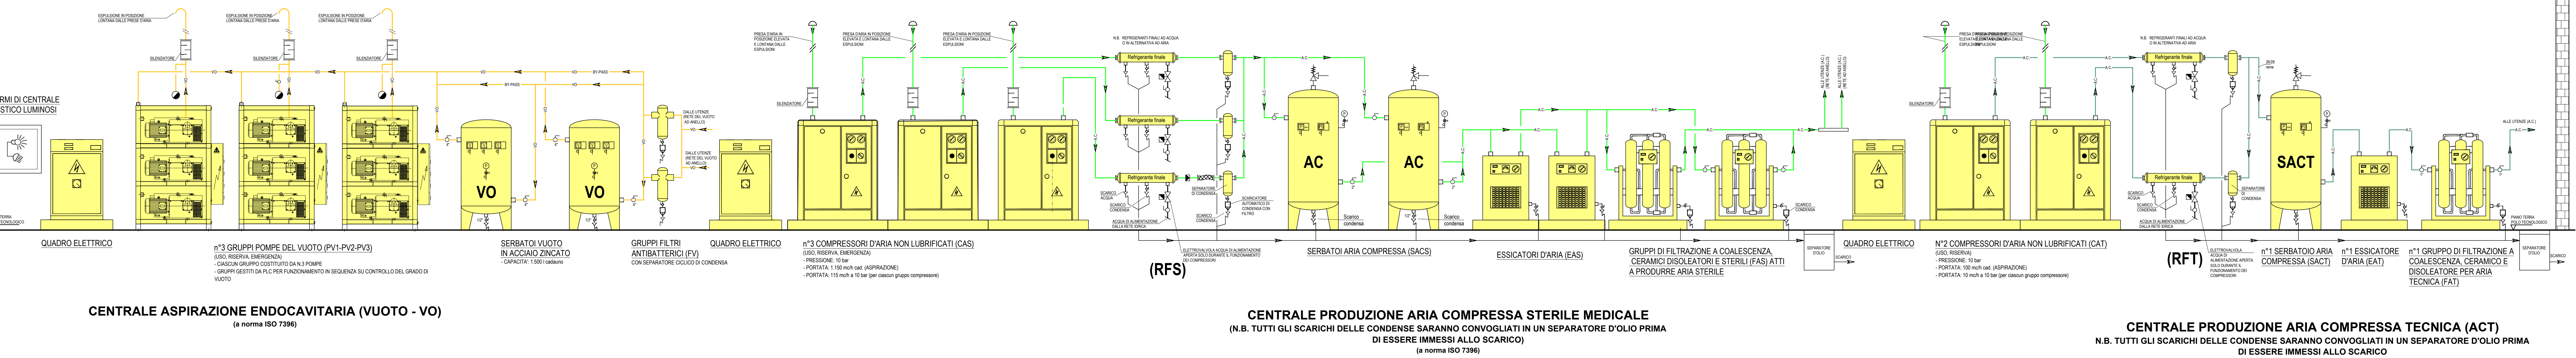

REGIONE DEL VENETO
ULSS8
BERICA

**Progetto di fattibilità tecnica ed economica del
Completamento della Nuova Struttura Ospedaliera
Arzignano - Montebelluna Maggiore**
ai sensi dell'art. 183, comma 15 del D.lgs. 18 Aprile 2016 n.50

Progettisti
Highway Team Engineering and Management
T.H.E.M.A.
PROGETTAZIONE E SERVIZI DI INGEGNERIA
Via Marconi da Feltre 21
31032 Montebelluna (TV) Italy
www.thema.it

collaboratori
ARIS
ARCHITETTURA E SERVIZI DI INGEGNERIA
Via Marconi da Feltre 21
31032 Montebelluna (TV) Italy
www.aris.it

collaboratori
CELUMINI
MECCANICA E SERVIZI DI INGEGNERIA
Via Marconi da Feltre 21
31032 Montebelluna (TV) Italy
www.celumini.it

collaboratori
Gipress
MECCANICA E SERVIZI DI INGEGNERIA
Via Marconi da Feltre 21
31032 Montebelluna (TV) Italy
www.gipress.it