
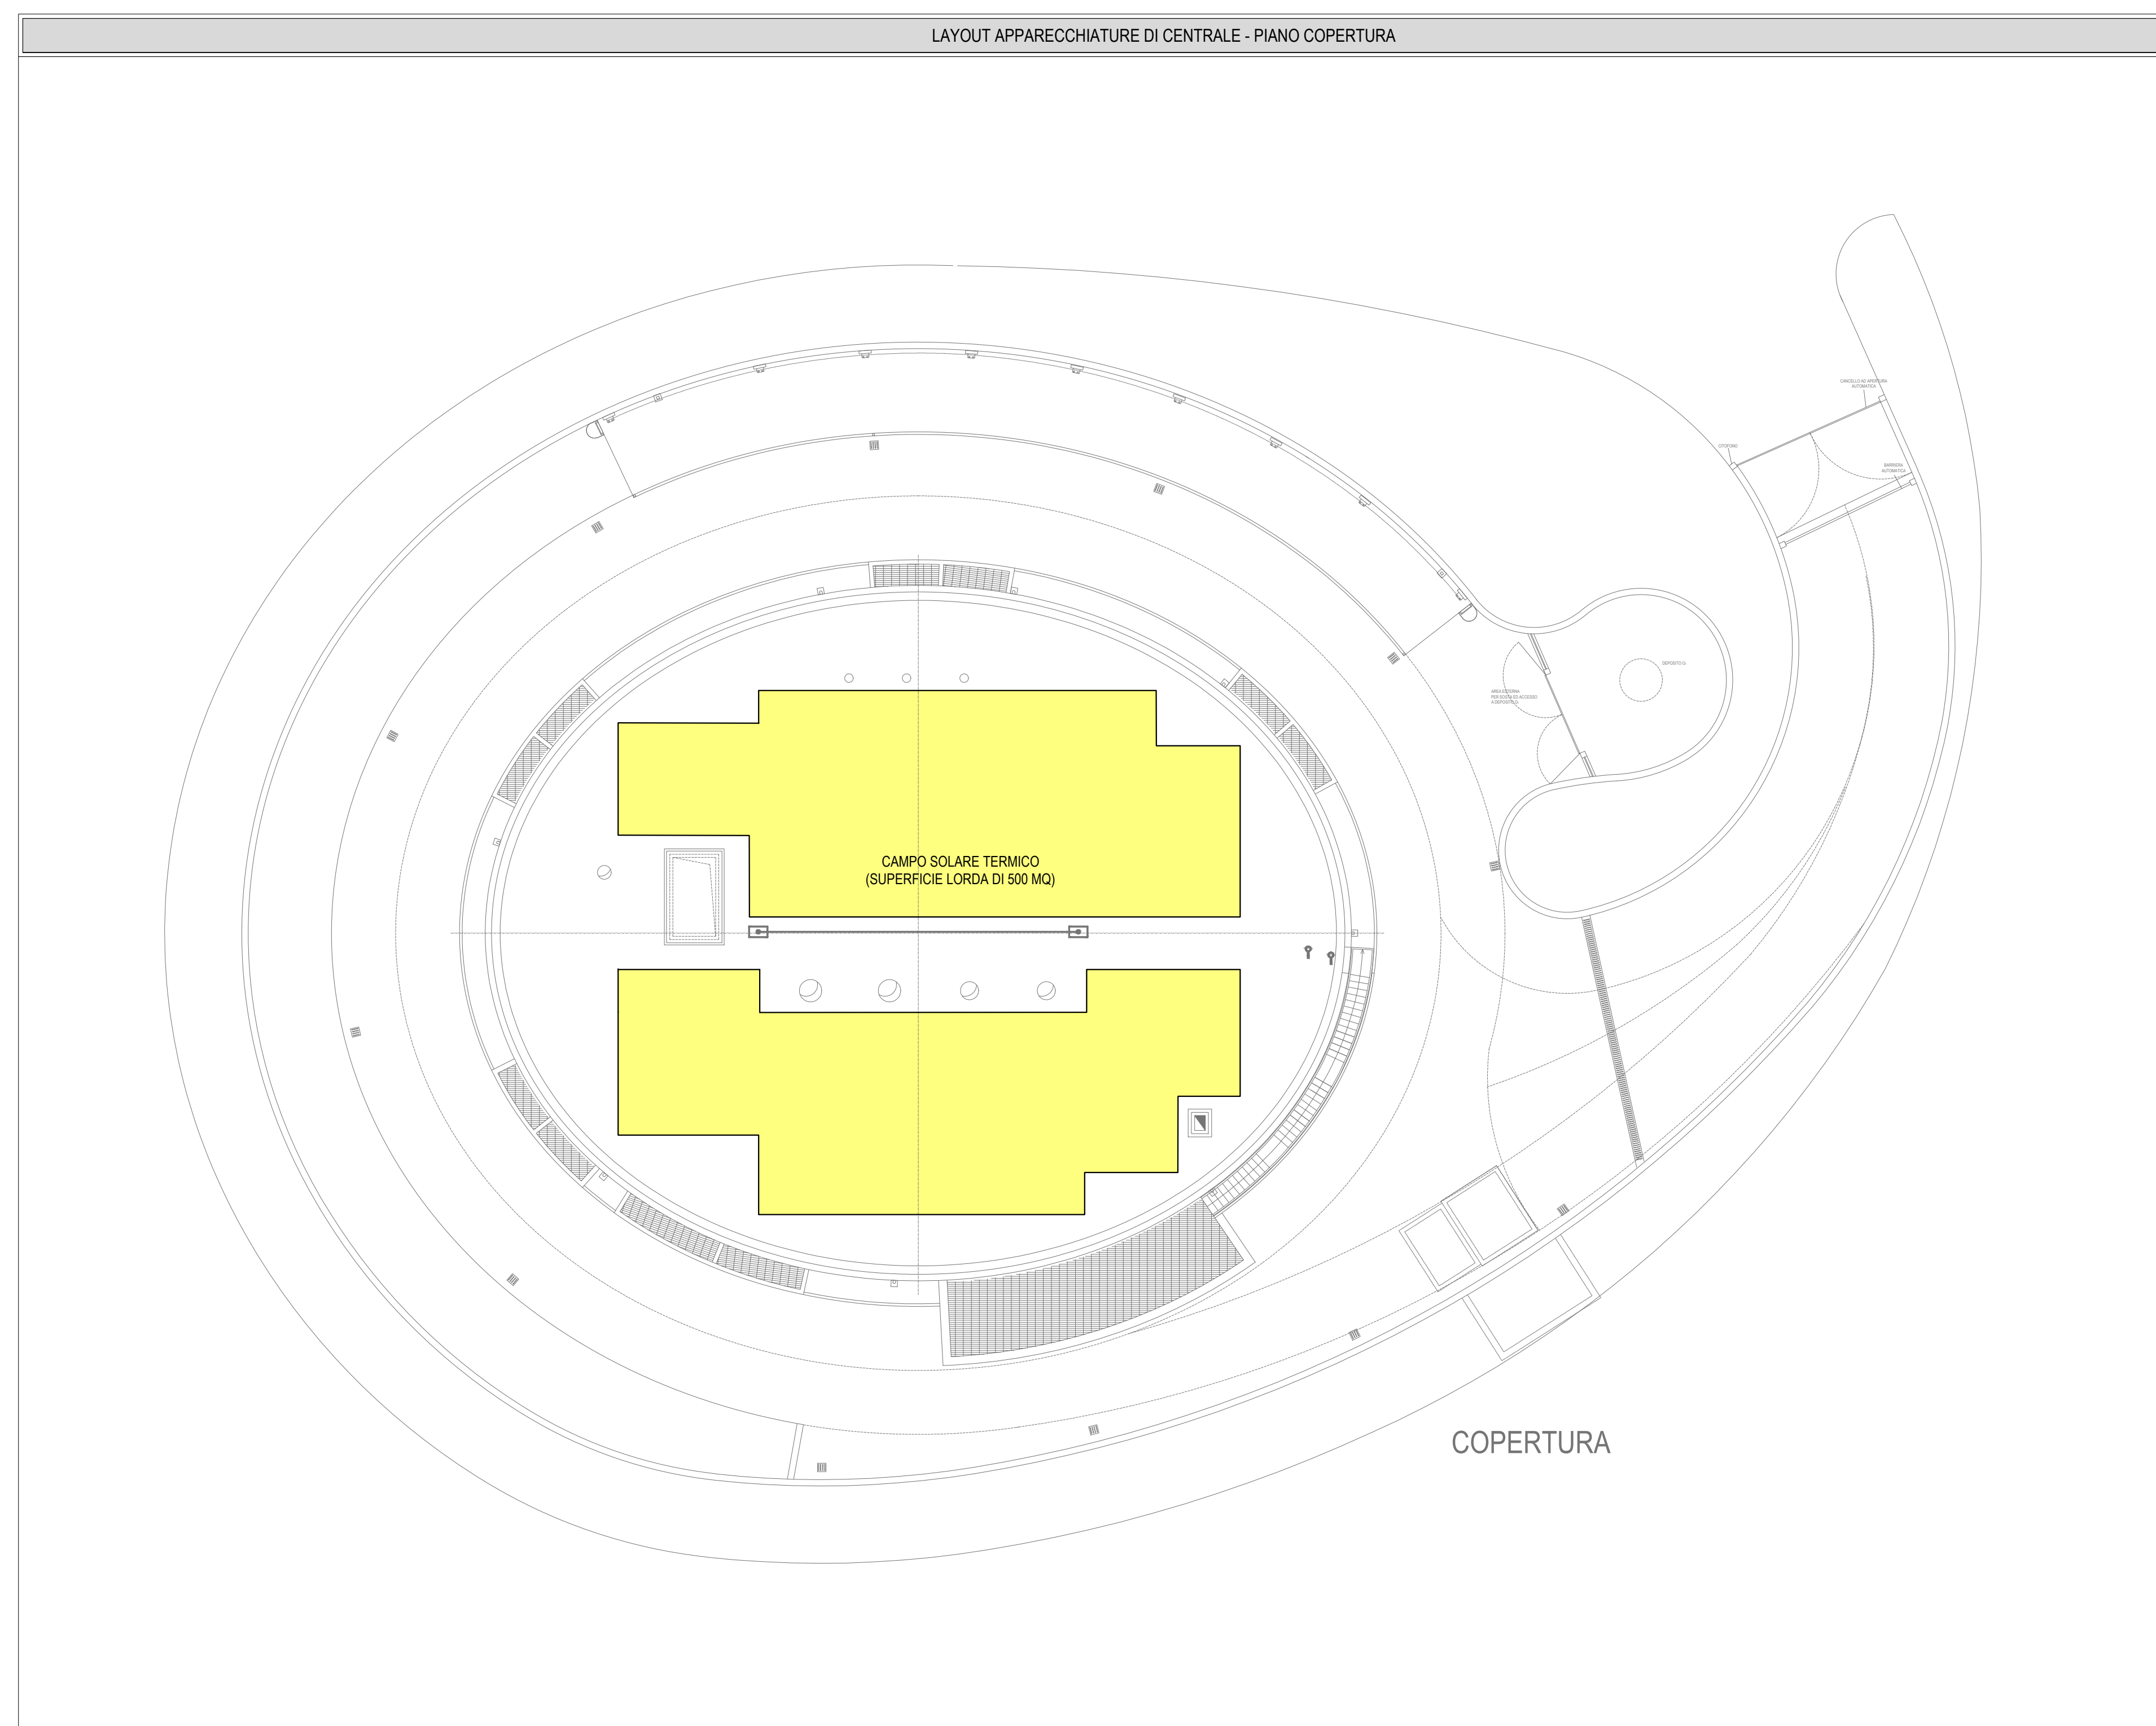
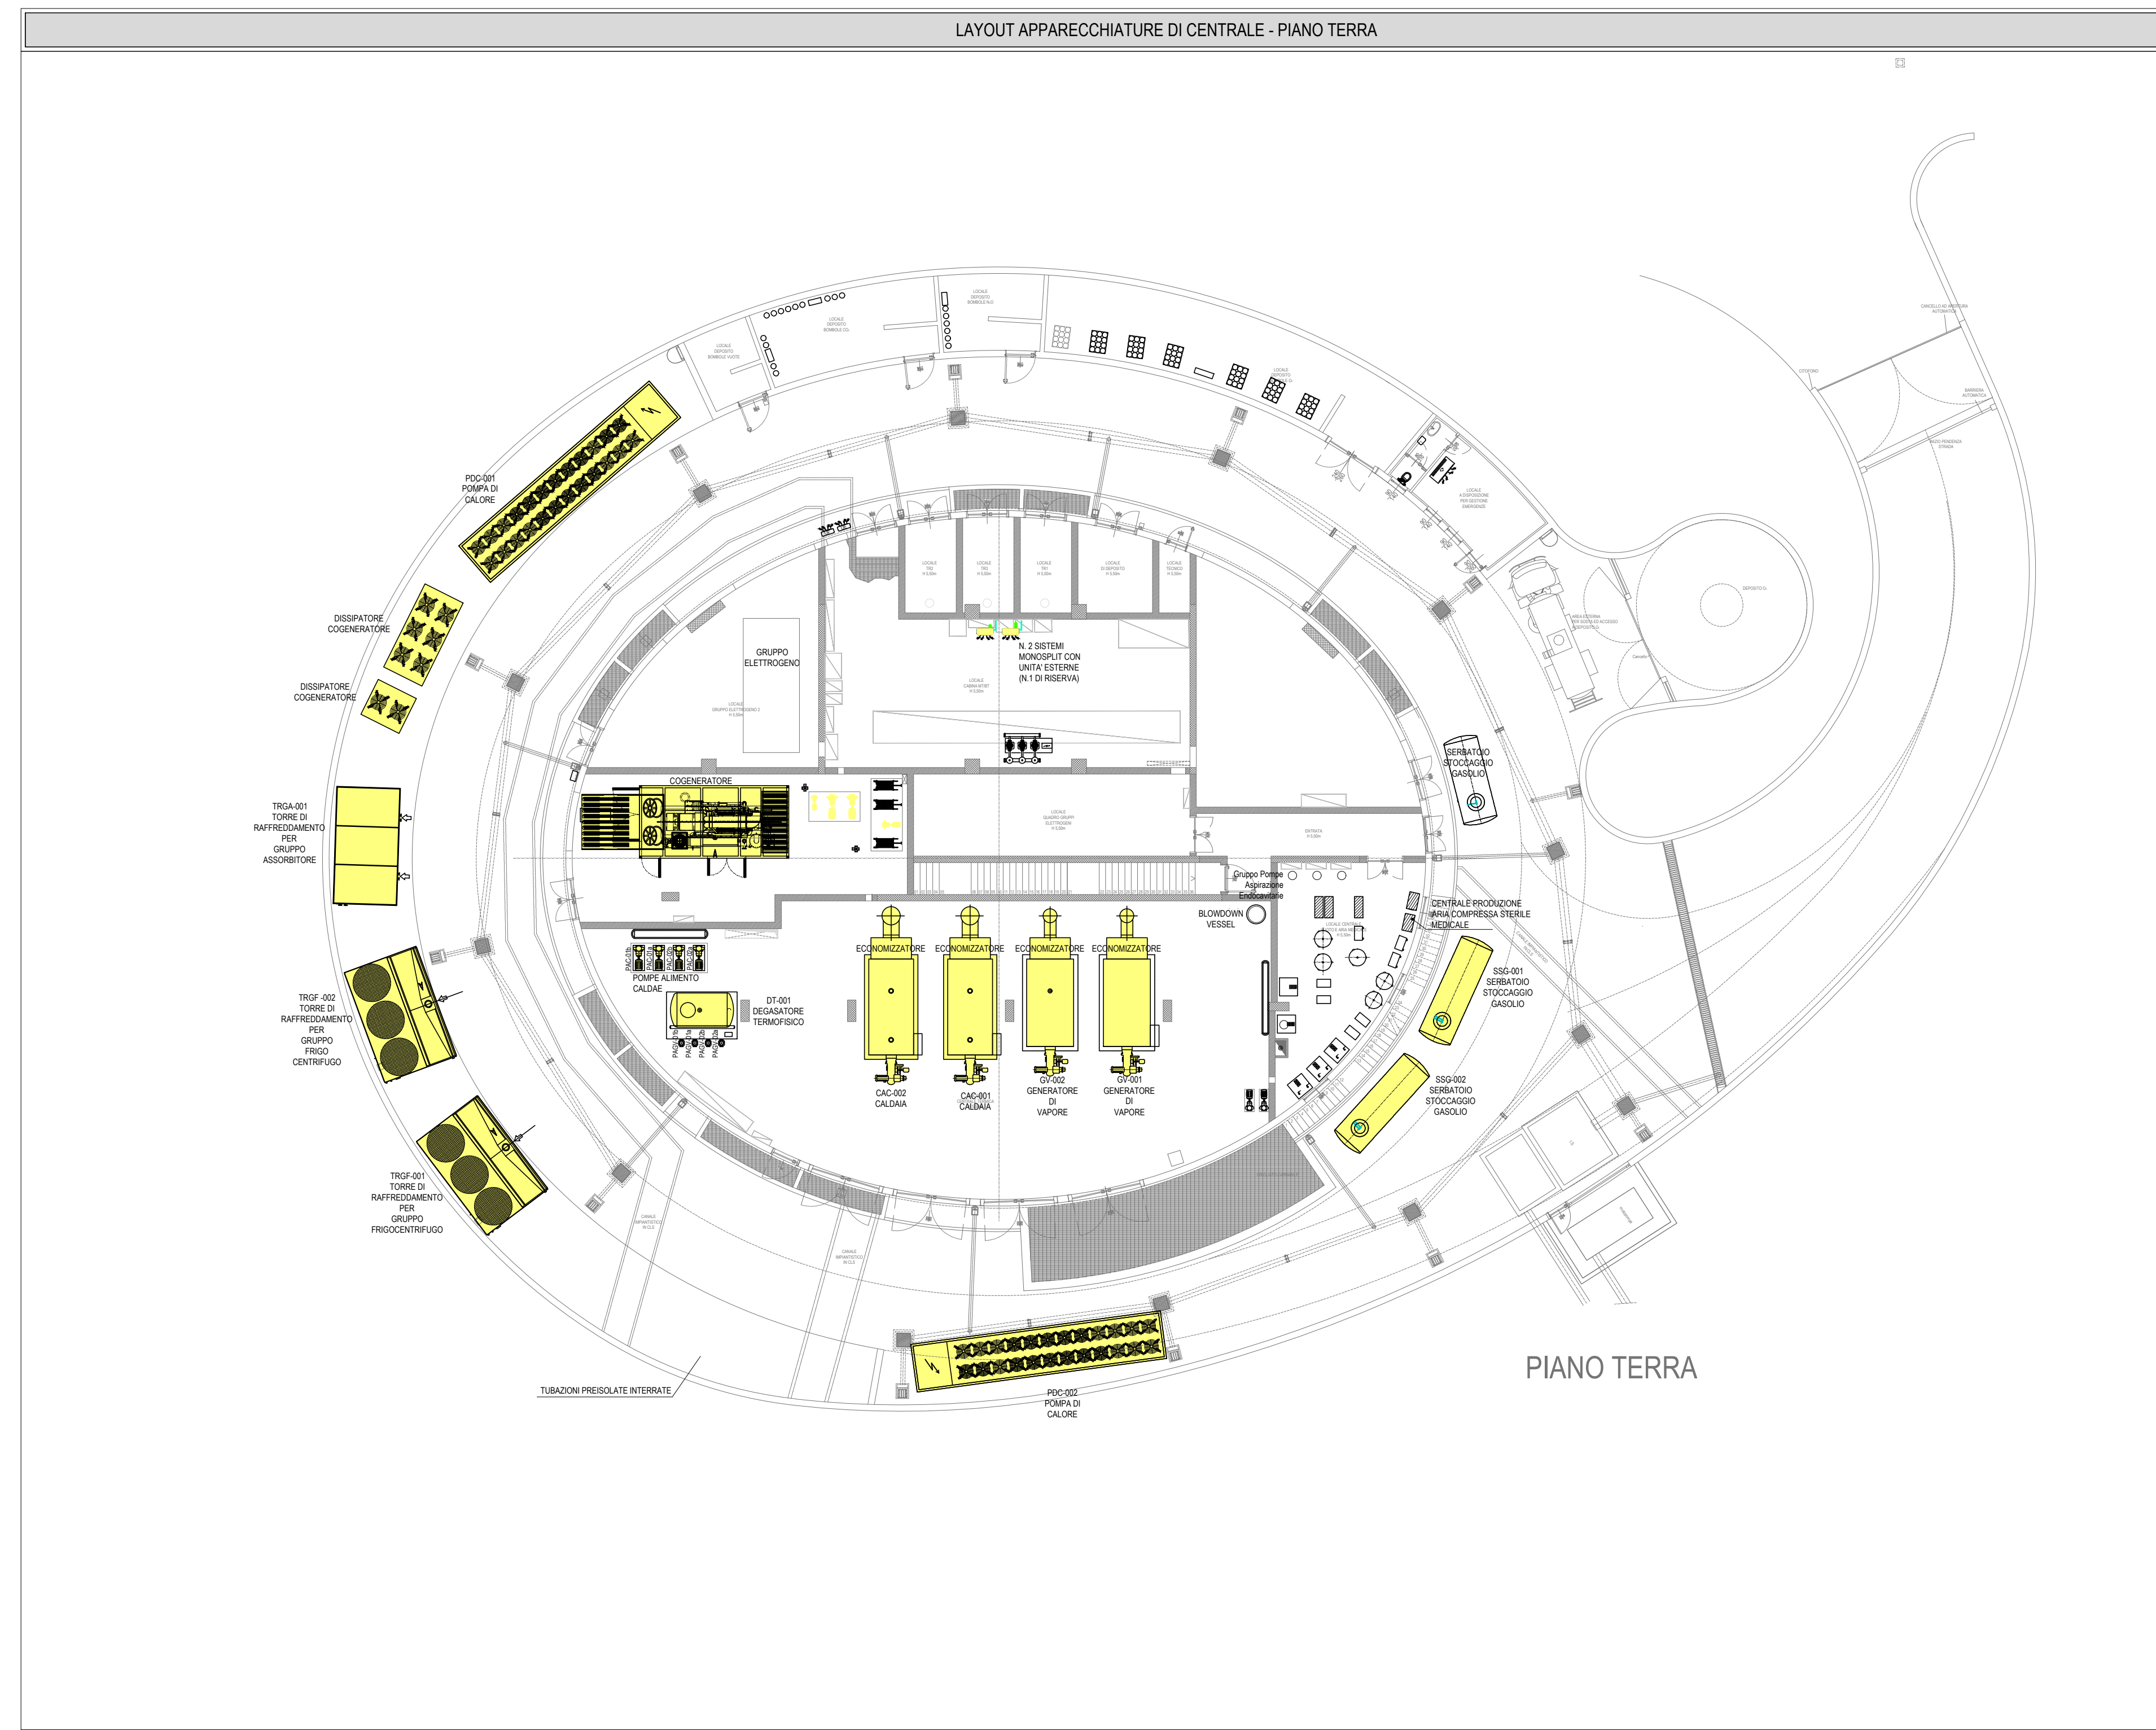
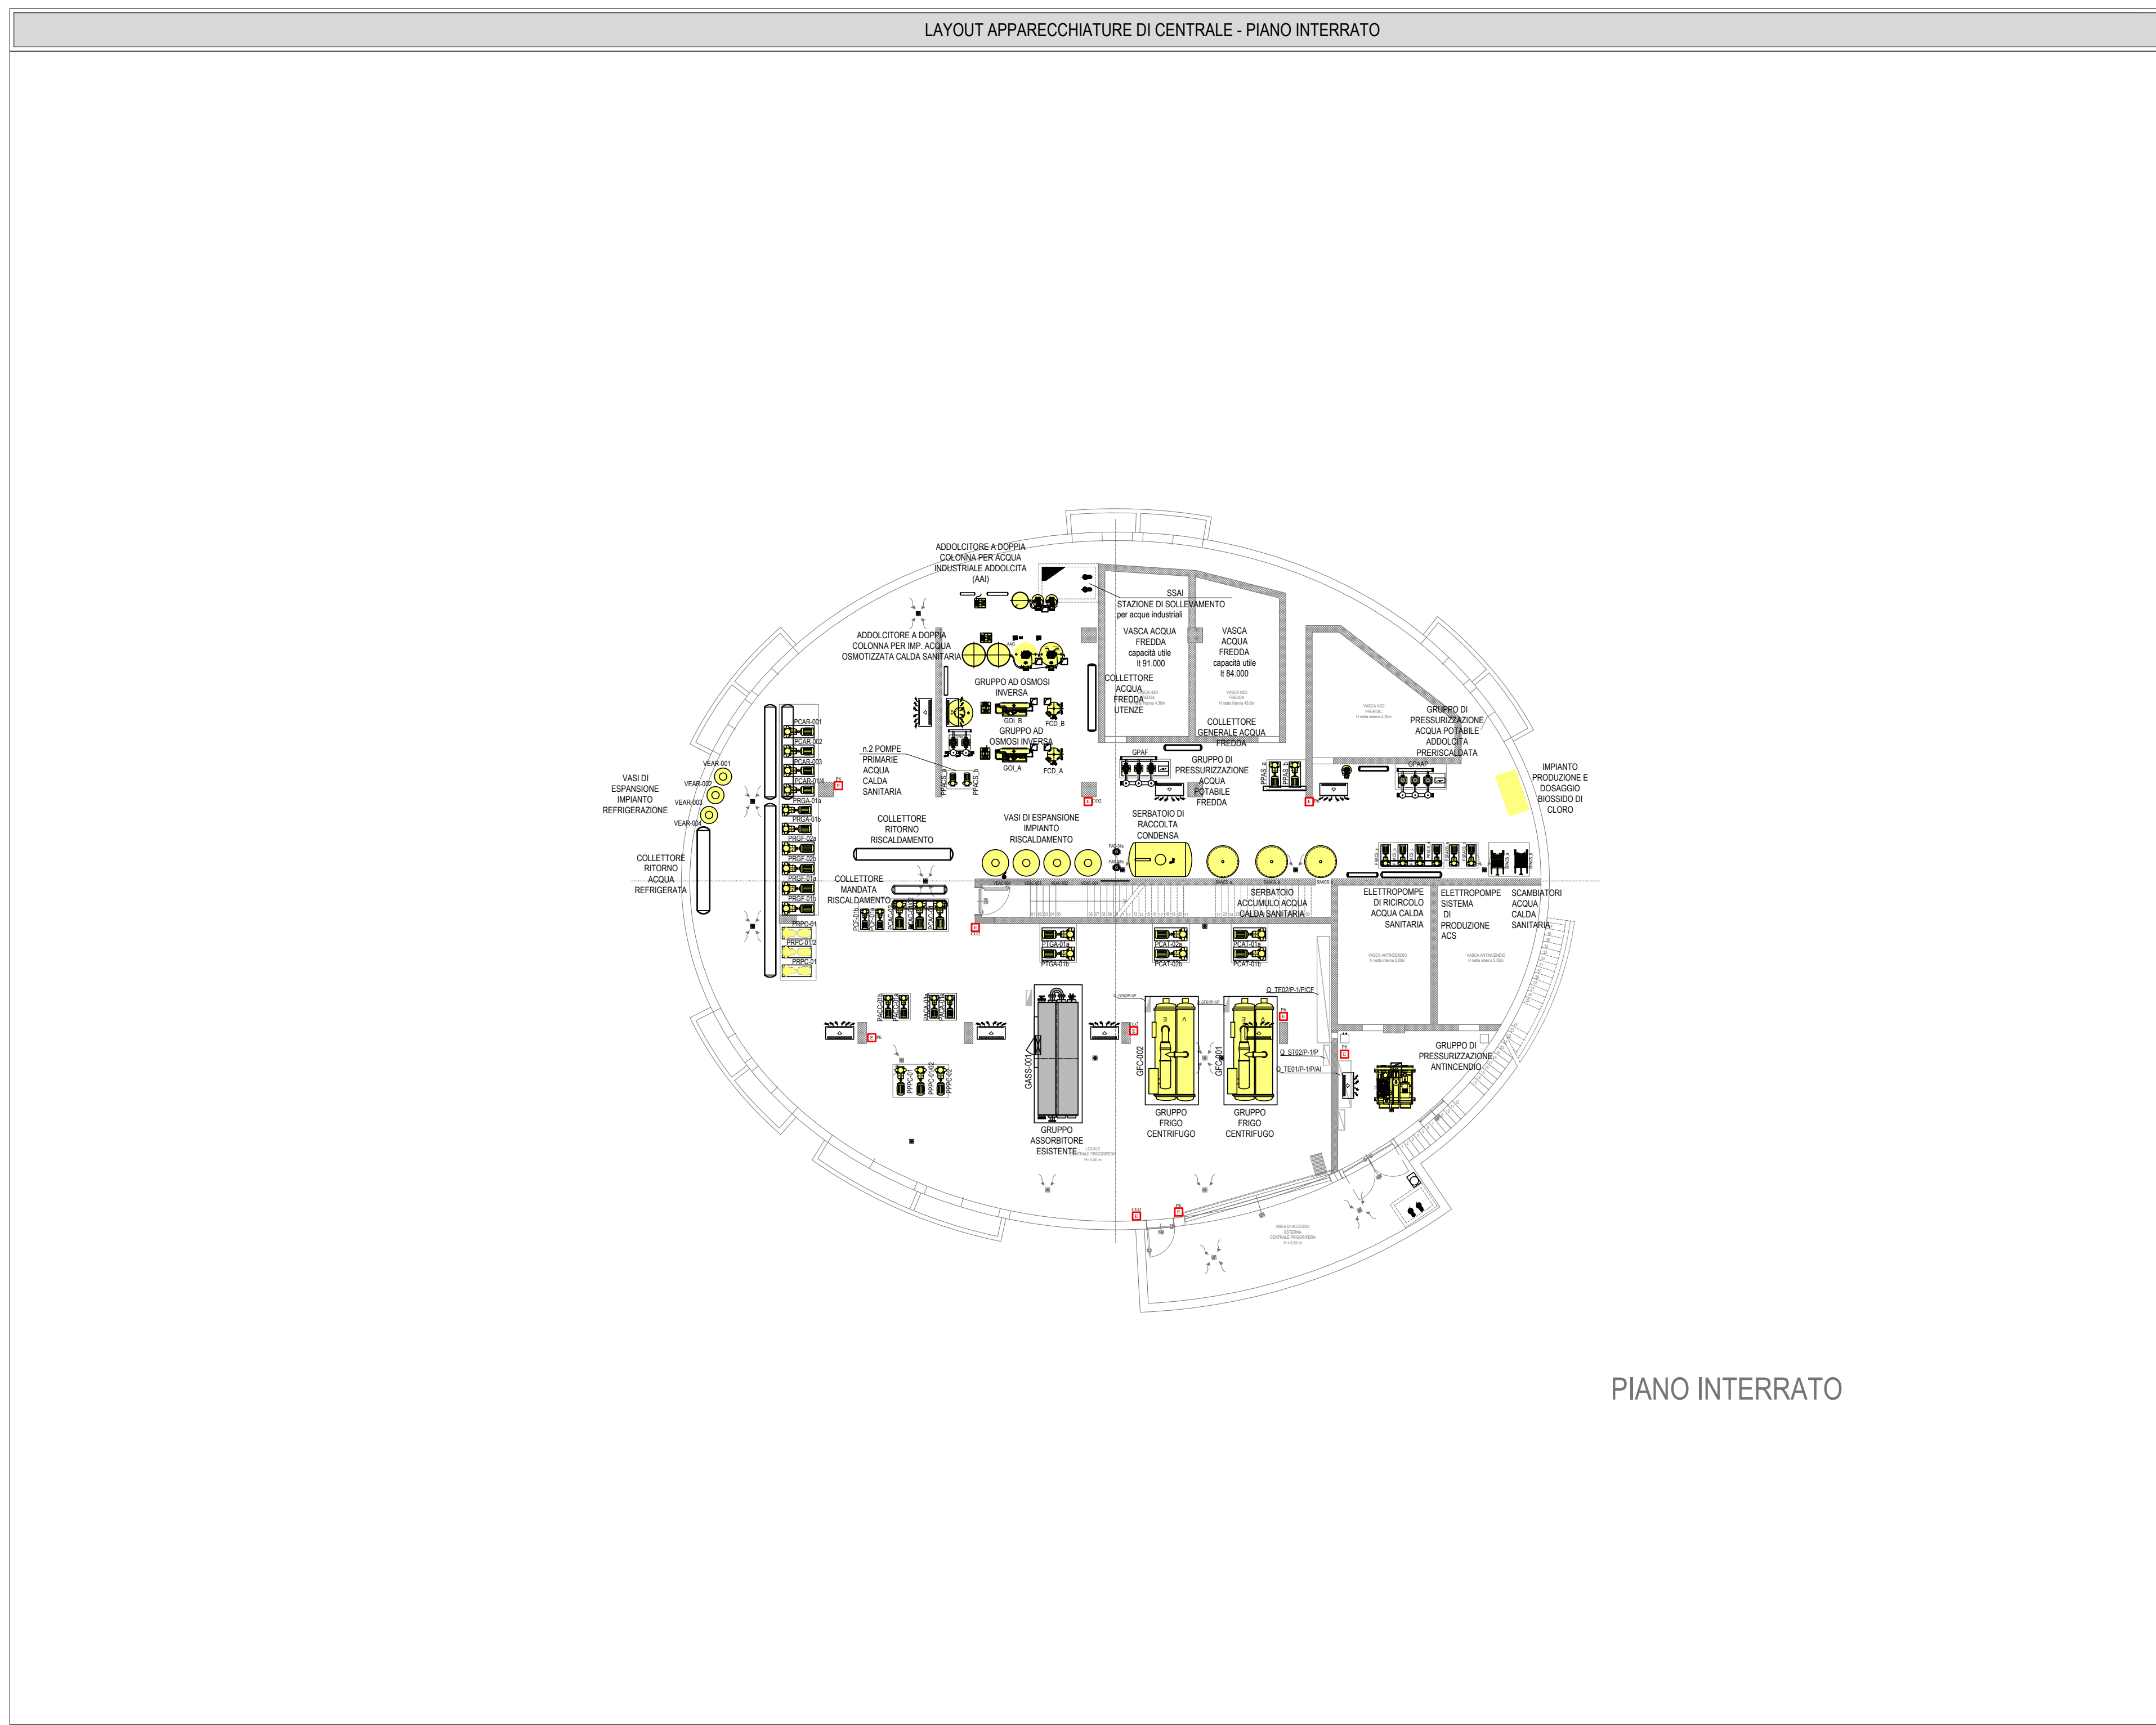


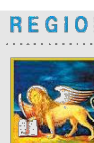

 REGIONE DEL VENETO  ULSS8 BERICA	
Progetto di fattibilità tecnica ed economica del Completamento della Nuova Struttura Ospedaliera Arzignano - Montecchia Maggiore ai sensi dell'art. 183, comma 15 del D.lgs. 18 Aprile 2016 n° 50	
	Project manager & Resp. Integrazione delle Discipline Ing. Antonio Lauria Progetto architettonico: Ing. Antonio Lauria Progetto strutturale: Ing. Antonio Lauria Progetto impiantistica elettrica, meccanica, fluidità ed edifici accessori: Ing. Antonio Lauria Progetto strutture: Ing. Antonio Lauria Progetti impianti elettrici, meccanici e speciali: Ing. Mario Tura Progetto prevenzione incendi: Ing. Mario Tura Coordinatore per la sicurezza: Ing. Ugo Di Cantele Collaboratori Ing. Jasmine Chieselli Ing. Veronica Bassi Ing. Matteo Ferruzzi Arch. Michael Samborini Ing. Luca Guarni Ing. Giovanni Tramontana Ing. Valentina Tana Ing. Emanuele Regni Ing. Massimo Pini Ing. Daniele Silvestri
Intesi e linee progettuali HighLevel Team s.r.l. Engineering and Management T.H.E.M.A. PROGETTAZIONE E GESTIONE DEI SERVIZI Via Milano 64/Bat 21 01022 Biadene Tiz. F.L. www.thema.it	
collaboranti Raggruppamento Tecnico di Imprese associate  Via Roma 100 40132 Sesto S. Pietro F.L. www.cmh.it  Via Venezia 30 01012 Biadene Tiz. F.L. www.siram.it  Via Po 100 01026 San Marcellino A. (VT) F.L. www.celmini.it  Via Nardelli 3 40132 Sesto S. Pietro F.L. www.agorae.it	
Intesi e linee progettuali	
disciplina Elaborati impianti meccanici - Polo Tecnologico nome documento LAYOUT APPARECCHIATURE DI CENTRALE codice documento FE MAC PTC.SP LR 232 data 1/200	
revisione 06/07/2018	